Mapa

Skala 1:2000

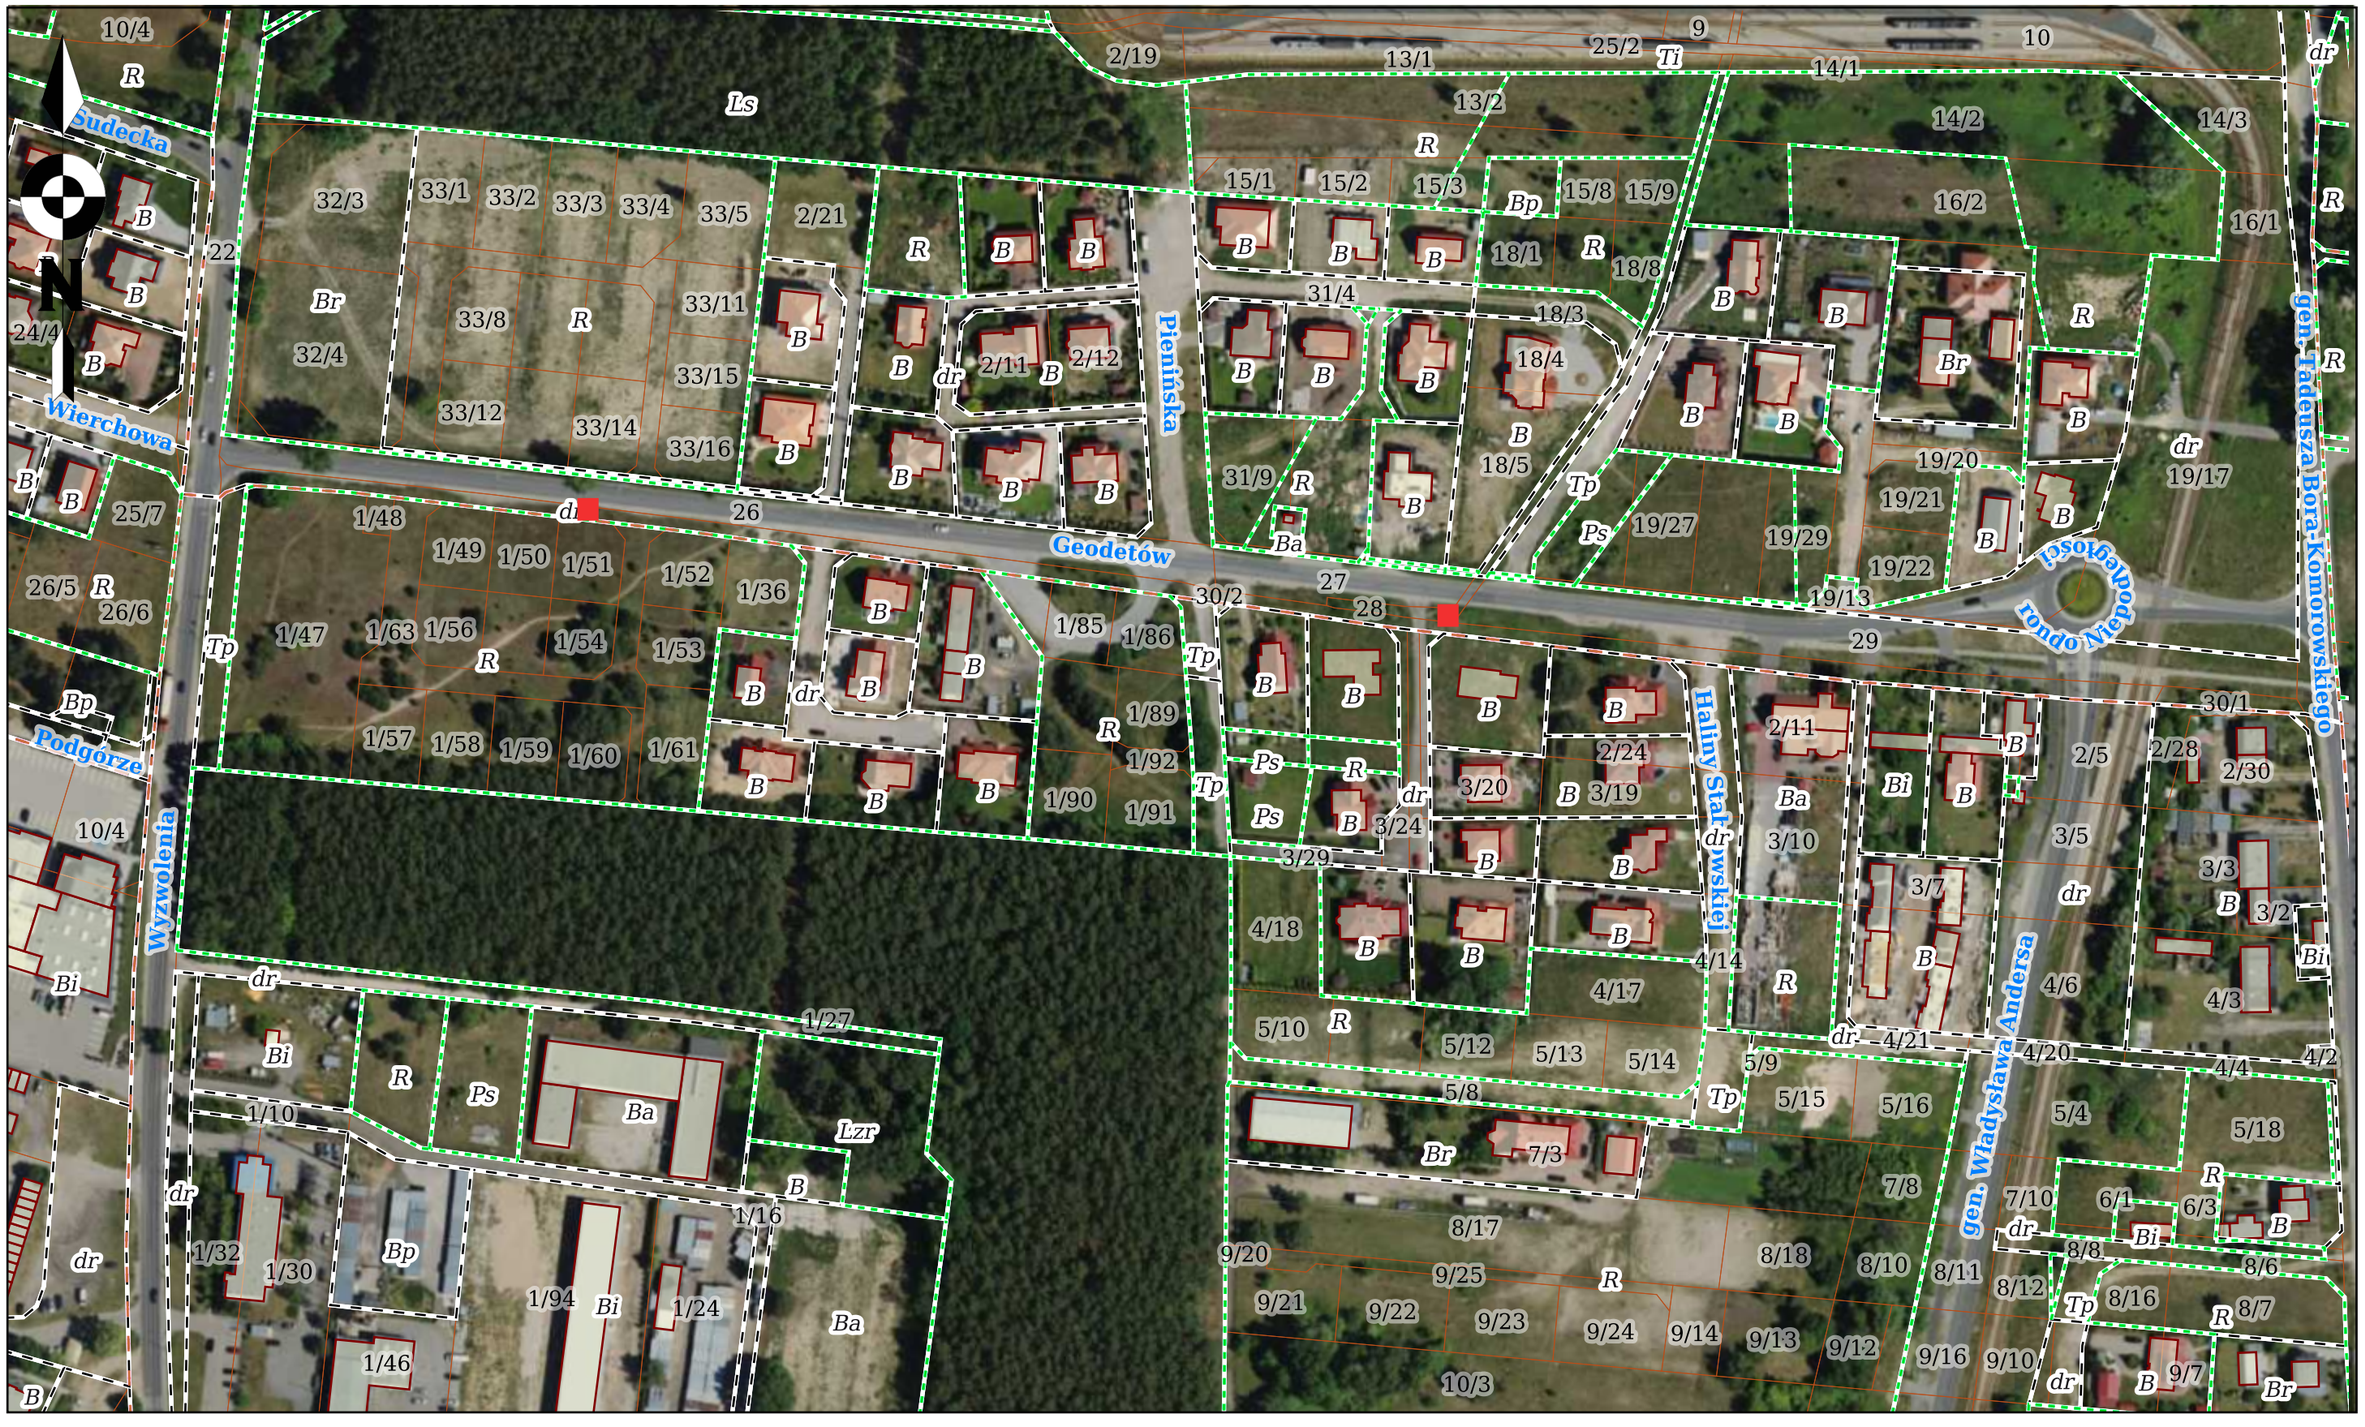

miejsce ustawienia ławek