


BOISKO DO GRY W KOSZYKÓWKĘ

WIDOK Z GÓRY

Skala 1:100

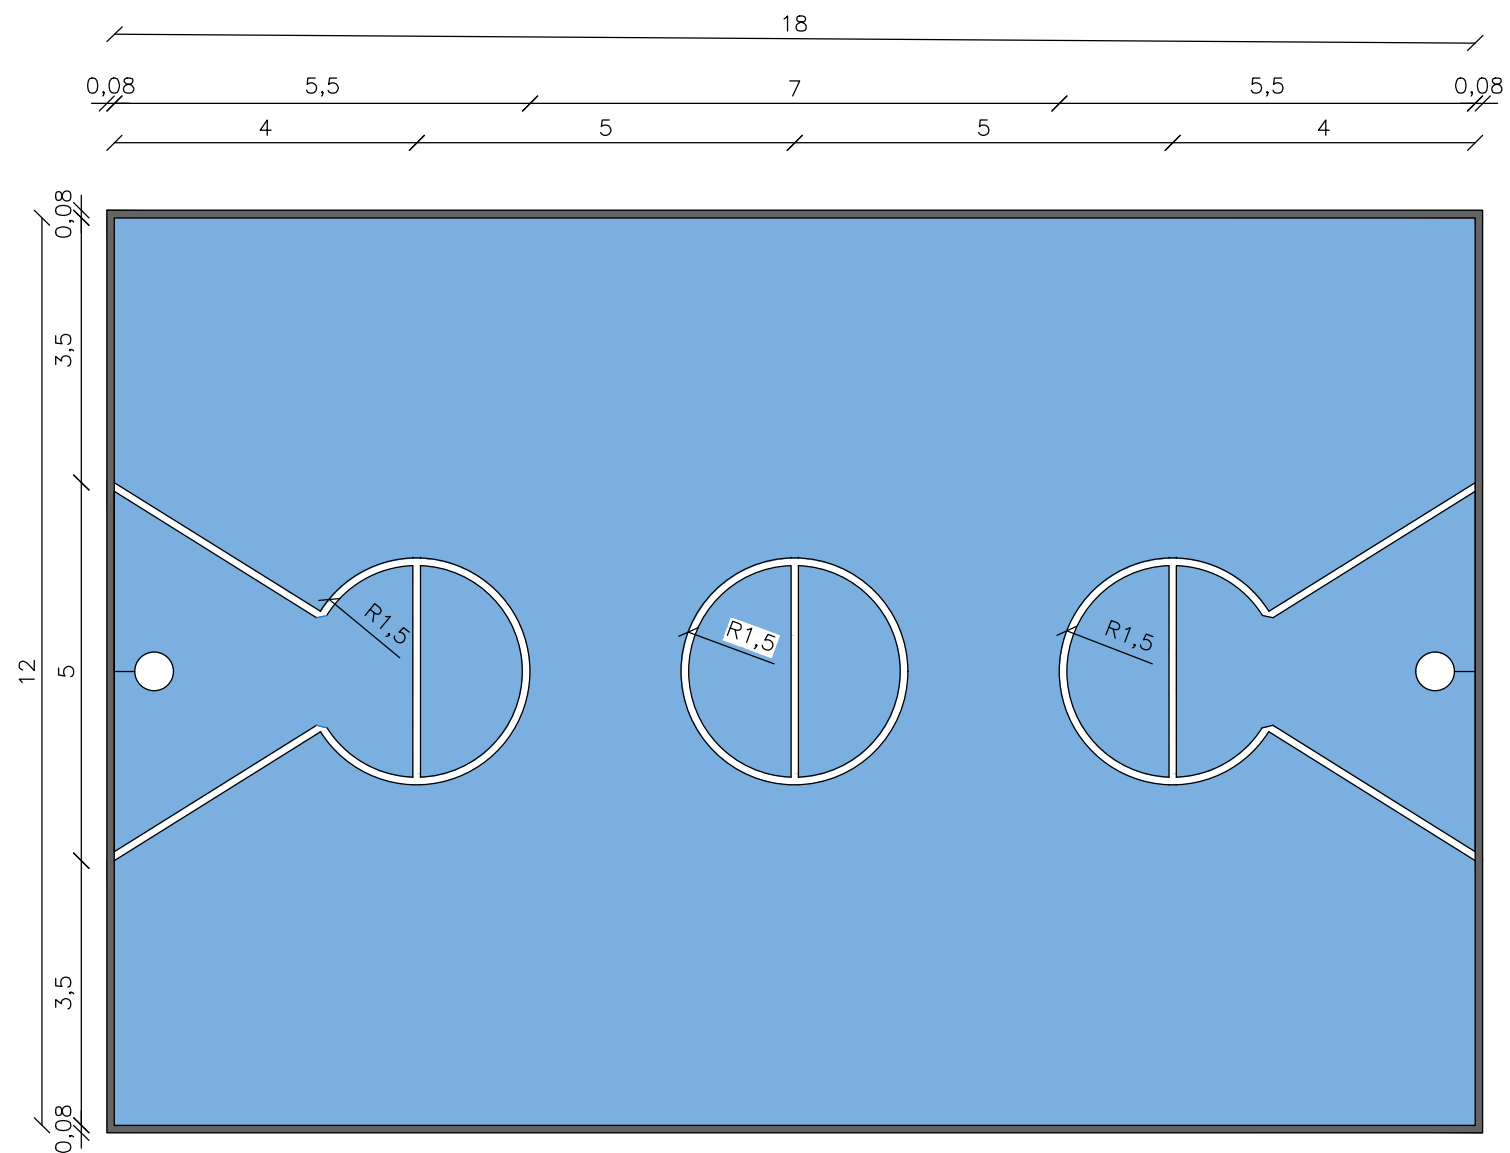


LEGENDA

- nawierzchnia poliuretanowa – kolor niebieski
- linie pola do koszykówki – kolor niebieski
- obrzeże betonowe 8x30x100 cm

Pole do gry w koszykówkę 12x18m (216m²)

PRZEKRÓJ

Skala 1:10

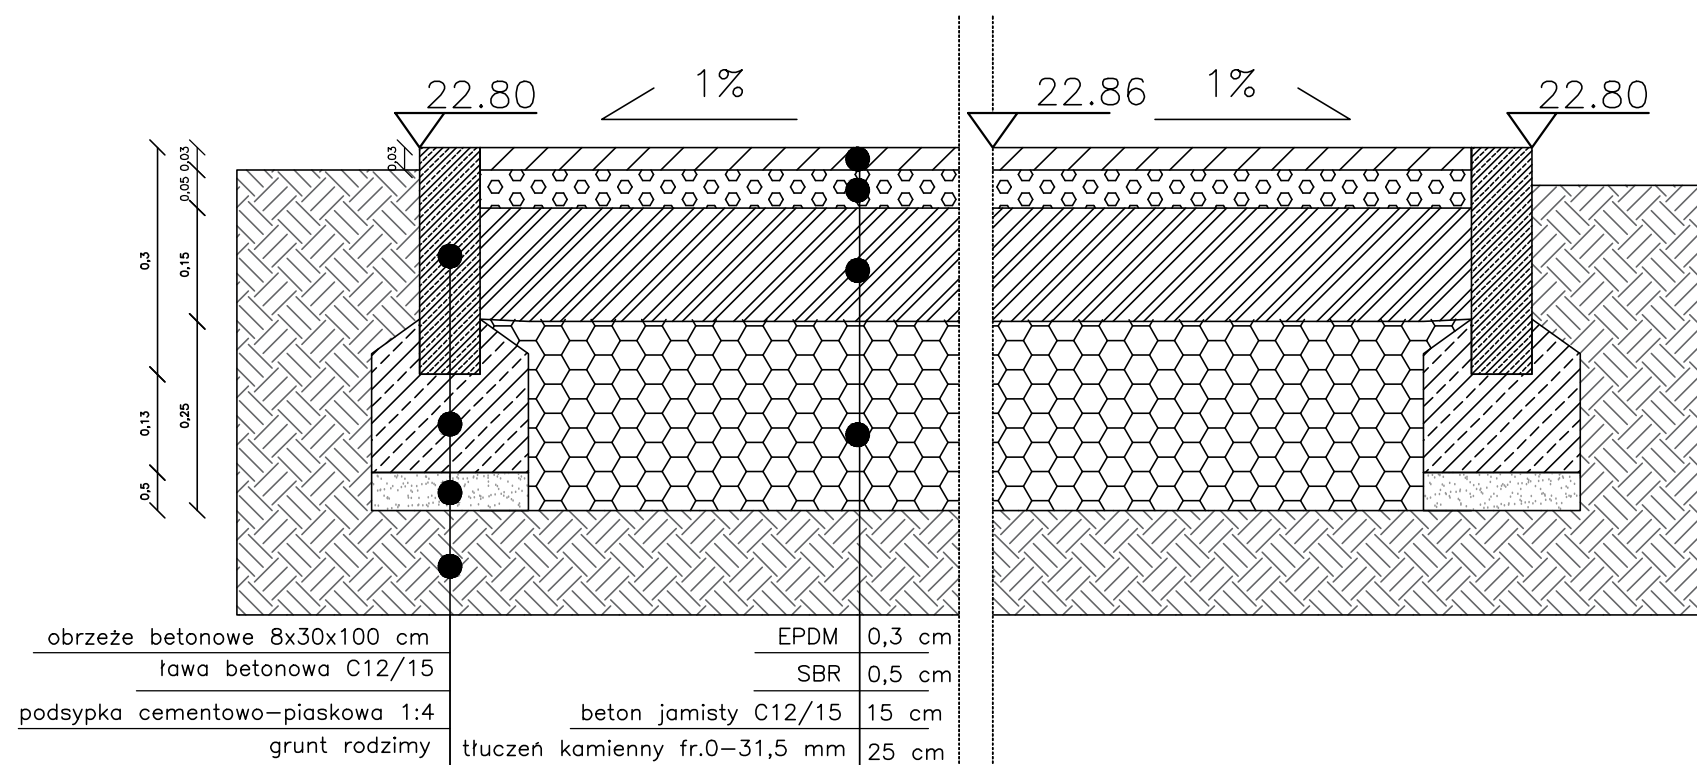

GRIMA ARCHITEKTURA I KRAJOBRAZ Sp z o.o.
 ul. Ciołka 17 lok 415 01-445 Warszawa
 tel/fax: 22-896-95-55, kom: 503-123-553
 e-mail: projekt@grima.com.pl,
 www.grima.com.pl

INWESTOR:	Gmina Miasto Łęborg				
ADRES:	ul. Armii Krajowej 14, 84-300 Łęborg				
PROJEKT:	boisko do koszykówki				
TYTUŁ:	Boisko do gry w koszykówkę - rzut z góry i przekrój przez nawierzchnię („Ogólnodostępne boisko do koszykówki o nawierzchni poliuretanowej przy Pływalni Miejskiej „Rafa” przy ul. Olimpijczyków w Łęborgu”				
PROJEKTANT:	TYTUŁ, IMIE I NAZWISKO:	NR. UPRAWNIENI:	PODPIŚ:		
projektował:	mgr inż. arch. Andrzej Małek	St-502/84			
opracował:	inż. arch. kraj. Mariusz Naumienko	-			
opracował:	mgr inż. arch. kraj. Weronika Wójtowicz	-			
FAZA:	NR. PROJEKTU:	DATA:	SKALA:	NUMER RYSUNKU:	REWIZJA:
PB	175/18	07/2018	1:100,1:10	R.1	0

Wszystkie wymiary podane bez miana są w centymetrach. Nie wolno domierzać żadnych wymiarów z tego rysunku. Obowiązkiem wykonawcy robot jest sprawdzić wszystkie wymiary w naturze. Przekazać informacje o zmianach w wymiarach do biura architektonicznego. Prawa autorskie do tego rysunku przysługują GRIMA ARCHITEKTURA I KRAJOBRAZ. Bez jej zgody rysunek nie może być wykorzystywany lub reprodukowany.