


PLAN ORIENTACYJNY w skali 1 : 25 000

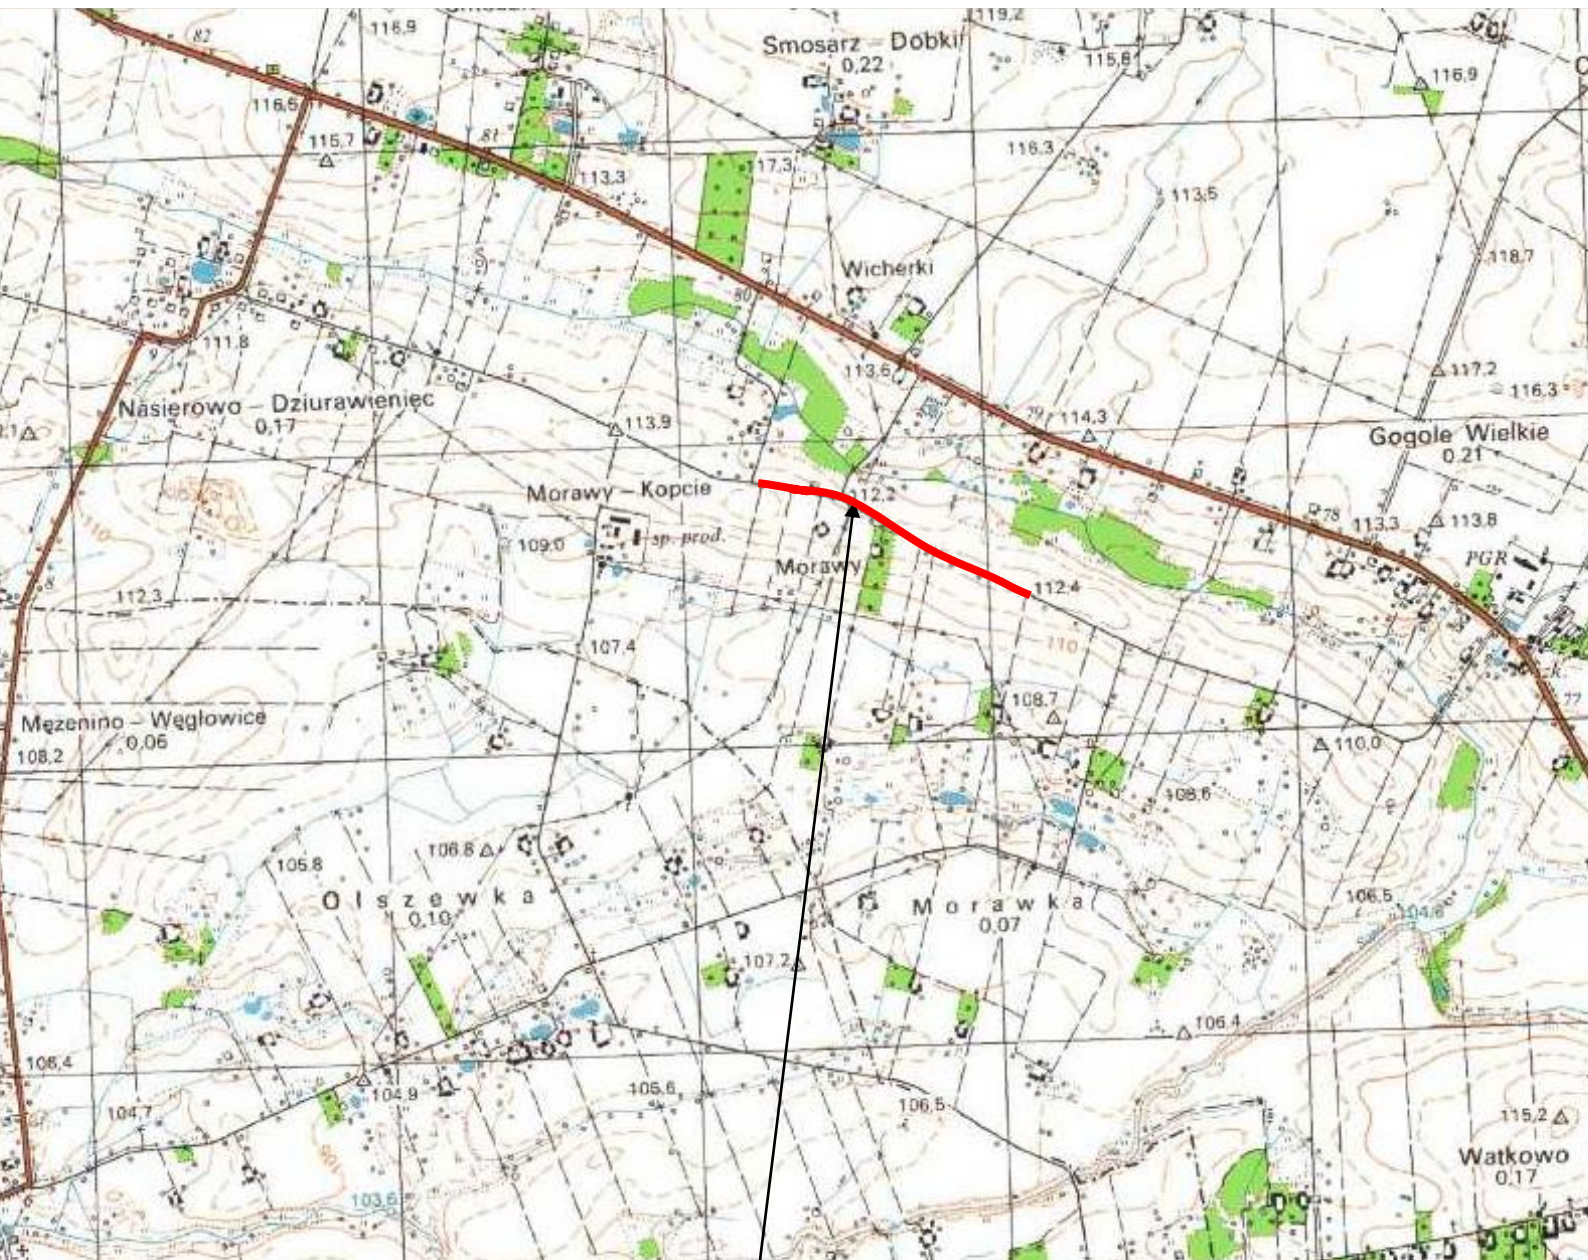

Droga gminna nr 120428W
Odcinek objęty projektem

Rys. nr 1