



PRZEKRÓJ NORMALNY NR 1

na istn. nawierzchni z mieszanki kruszyw

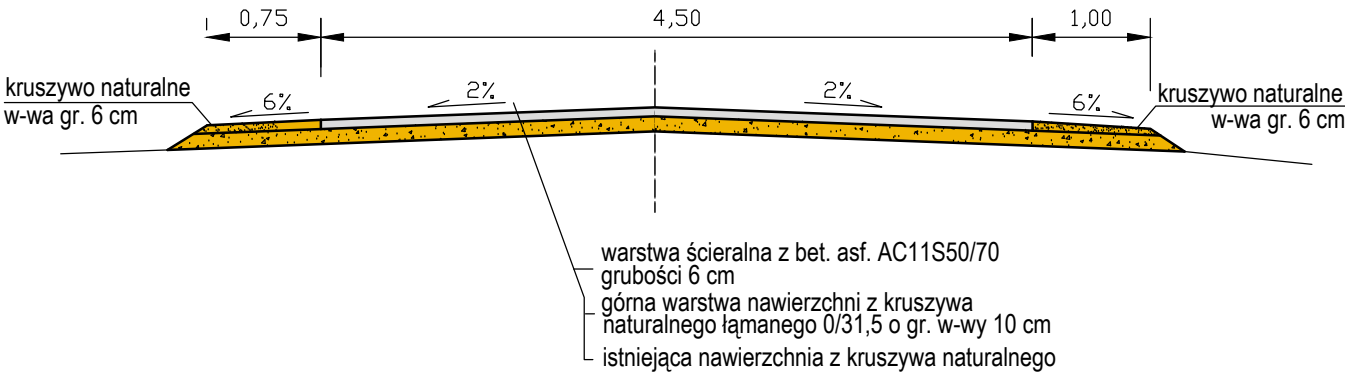


PRZEKRÓJ NORMALNY NR 2

na korekcie geometrii trasy

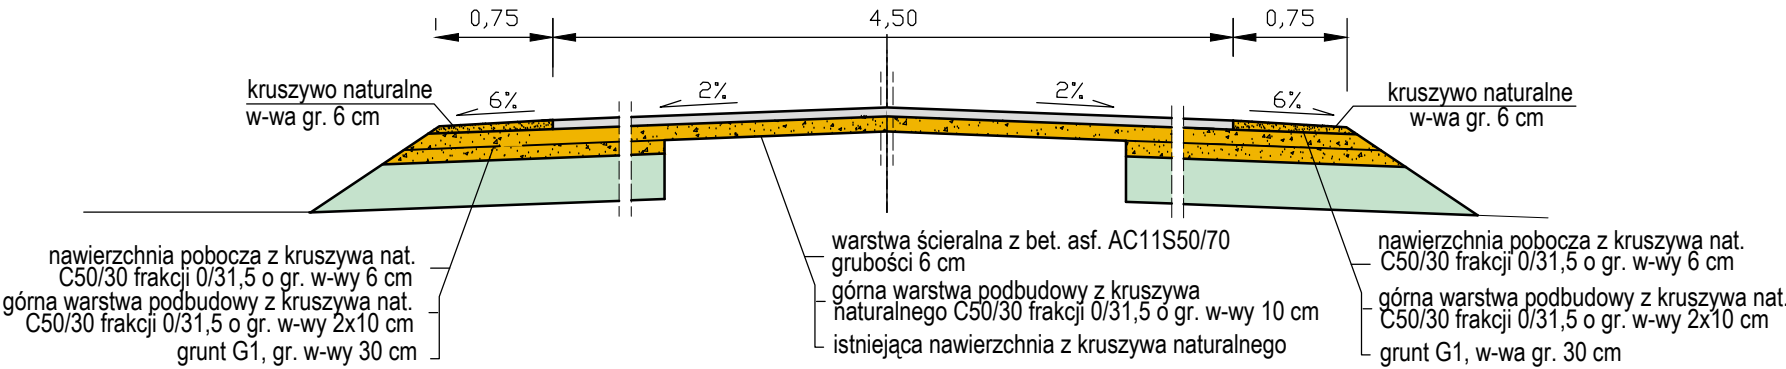

SPADKI POPRZECZNE NA ŁUKACH POZIOMYCH

a) skierowane od strony prawej do lewej

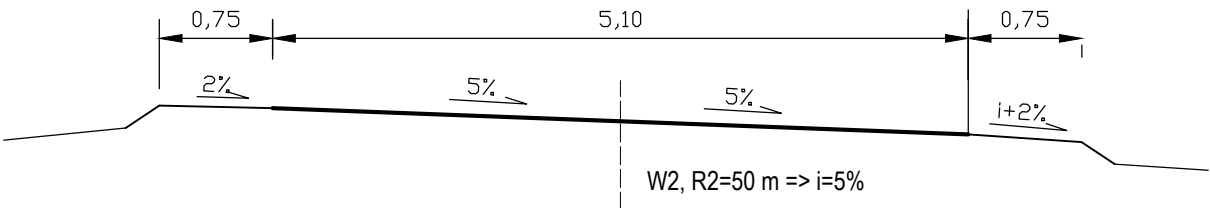

INWESTOR	WÓJT GMINY GOŁYMIN-OŚRODEK ul. Szosa Ciechanowska 8, 06-420 Gołymín-Ośrodek		
JEDNOSTKA PROJEKTOWA	WILECh Spółka Cywilna 06-400 Ciechanów, ul. Akacyjowa 5		
ZAMIERZENIE BUDOWLANE	PRZEBUDOWA ODCINKA DROGI GMINNEJ NR 120428W RELACJI GOGOLE WIELKIE - MORAWKA NASIEROWO DZIURAWIENIEC, GMINA GOŁYMIN OŚRODEK		
TYTUŁ RYSUNKU	PRZEKROJE NORMALNE		
STADIUM	PROJEKT WYKONAWCZY		
Nr rys. 4	skala: 1:50	data: grudzień 2021 r.	
	Imię i nazwisko	Uprawniczenia	Podpis
BRANŻA DROGOWA			
PROJEKTOWAŁ	tech. Wiktor Łysko	w spec.konst.-inż. w zakr. dróg 153/93 /0s	
SPRAWDZIŁ	mgr inż. Lech Klicki	w specjalności drogowej MAZ/0008/POOD/10	