


EC-1 ŁÓDŹ

ZAMIENNY PROJEKT ZAGOSPODAROWANIA TERENU

ZAŁĄCZNIK 1b

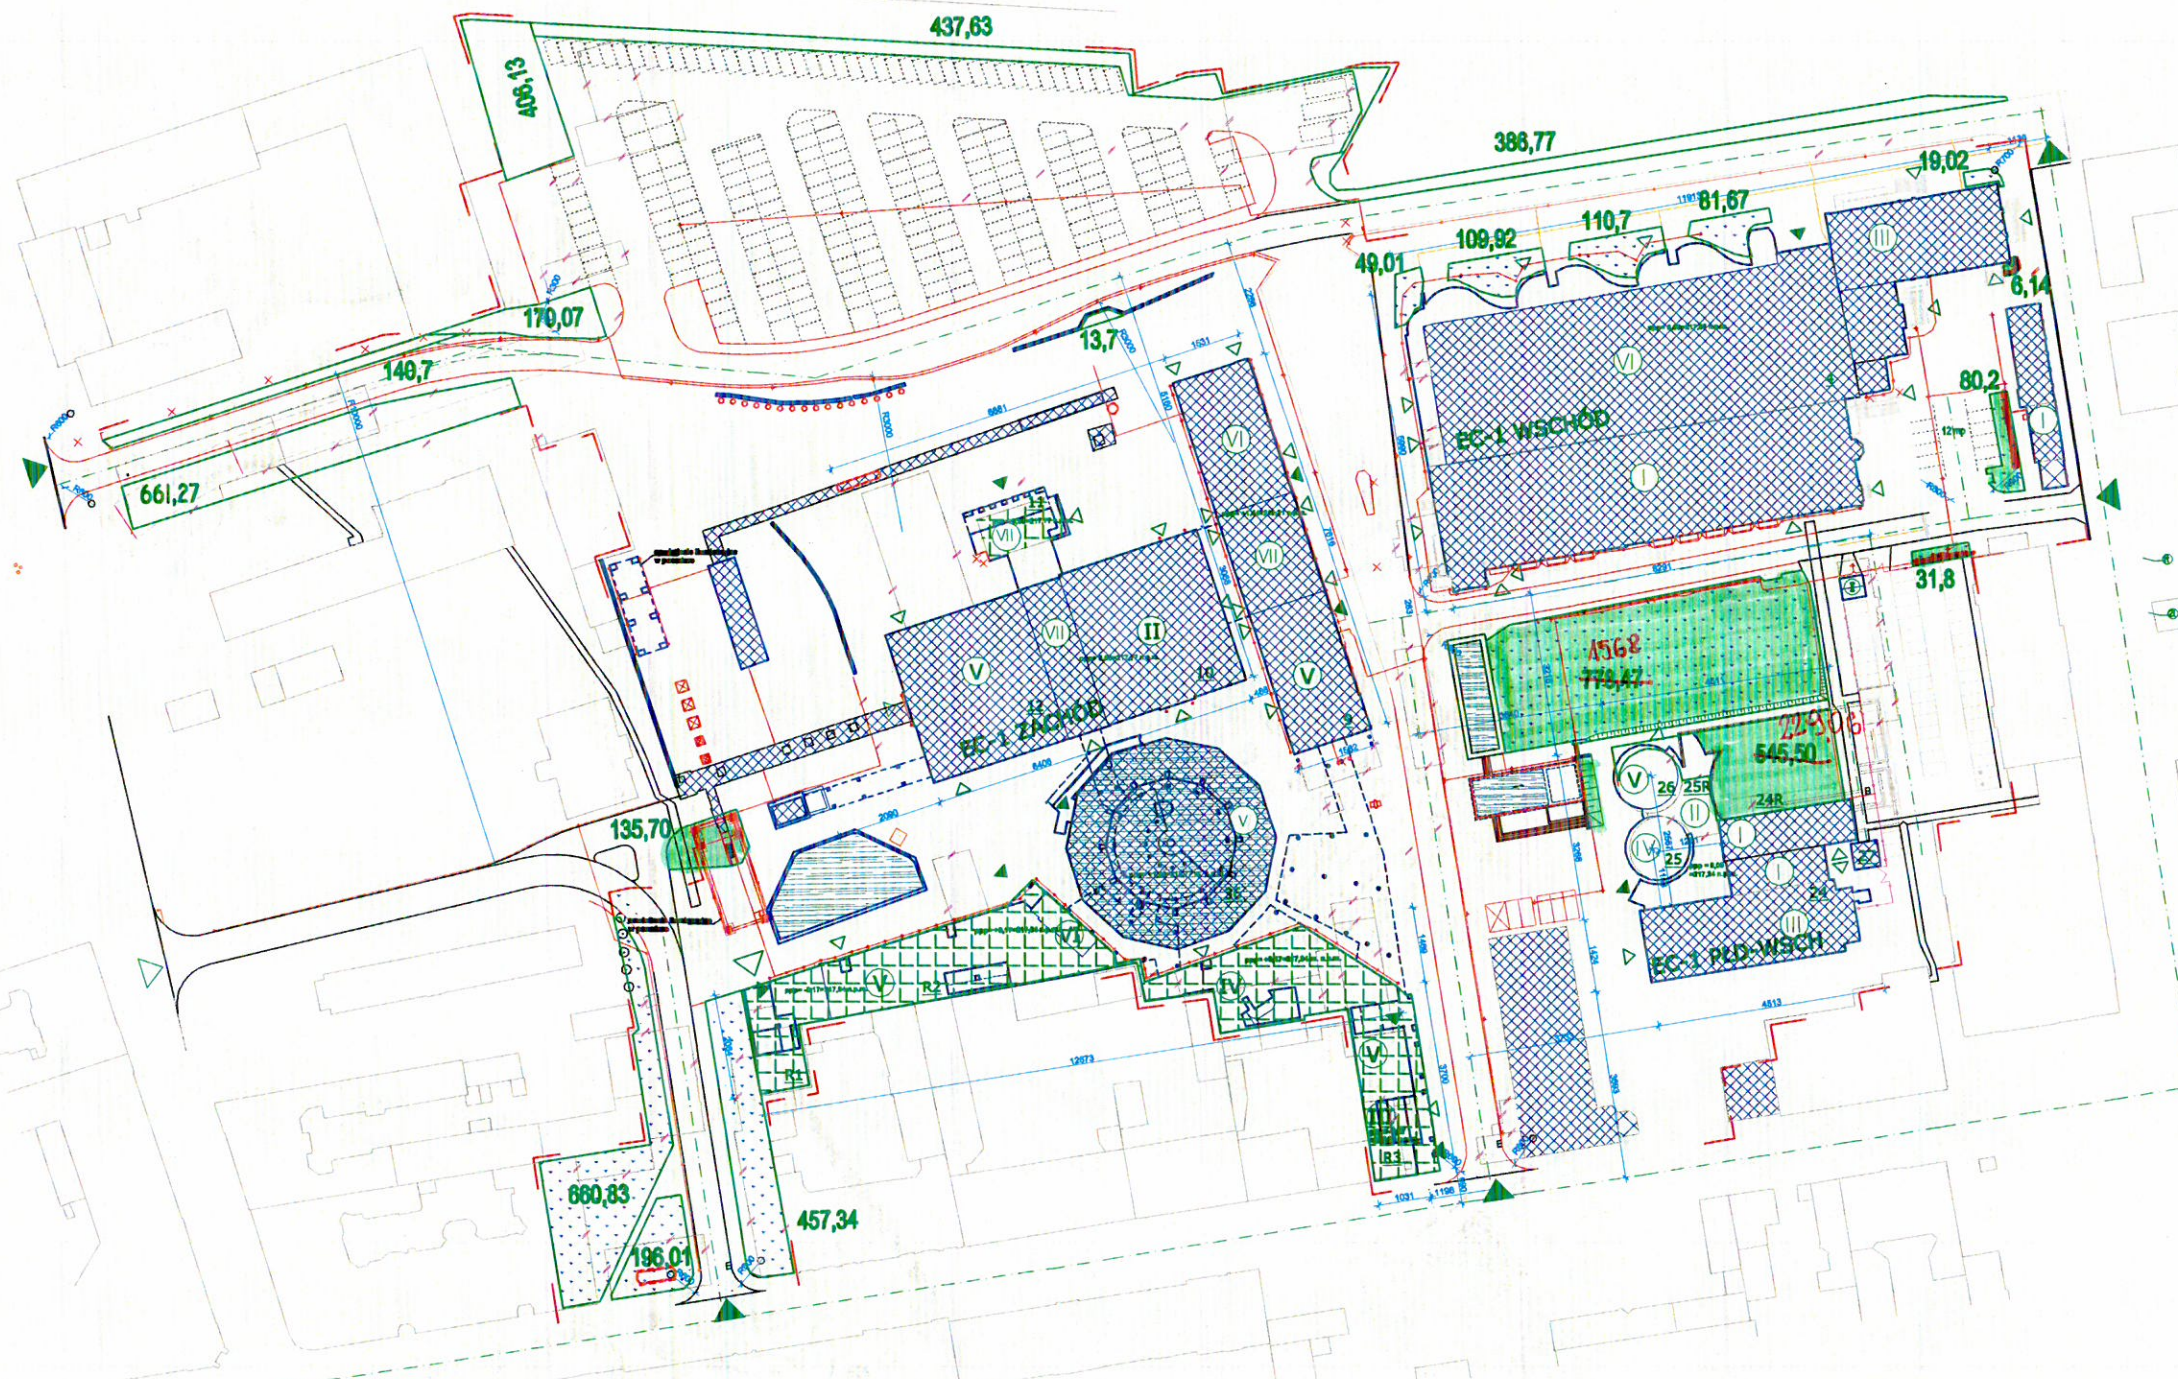

- ZAKRES TERENÓW PODLEGAJĄCYCH PIELĘGNACI
- DACH BUDYNKU ROZBUDOWY I ZMIĘKZALNI PODLEGAJĄCY PIELĘGNACI
- LEGENDA:**
- GRANICE OPRACOWANIA
 - WJAZDY NA TEREN
 - POZOSTAŁE WJAZDY DO BUDYNKU
 - GLÓWNE WEJŚCIA DO BUDYNKU
 - POZOSTAŁE WEJŚCIA DO BUDYNKU
 - PROJEKTOWANE OBIEKTY
 - OBIEKTY REWITALIZOWANE I ADAPTOWANE
 - ADAPTOWANE ZBIORNIKI WODNE
 - OBIEKTY DO ROZBIÓRKI
 - ILOŚĆ KONDYGNACJI
 - TERENY ZIELONE
 - TERENY ODTWARZANEGO OGRODU ŻYWOPŁOT
 - PROJEKTOWANA SKARPA
 - MIEJSCA PARKINGOWE STAŁE
 - MIEJSCA PARKINGOWE DLA SAMOCHODÓW DOSTAWCZYCH
 - MIEJSCA PARKINGOWE TYMCZASOWE
 - KRAWĘŻNIKI ZATOPIONE W NAWIERZCHNI I ODWODNIENIE LINIOWE
 - ISTNIEJĄCE OGRODZENIA I MURY DO ADAPTACJI I REWITALIZACJI
 - PROJEKTOWANE OGRODZENIA
 - BOCZNICA DO ZACHOWANIA
 - OSIE JEZDNI
 - KANALIZACJA DESZCZOWA
 - KANALIZACJA SANITARNA
 - WODOCIĄG
 - PROJEKTOWANE OŚWIETLENIE
 - PROJEKTOWANY KANAŁ C.O.
 - PROJEKTOWANY KANAŁ KABLOWY
 - ZIELEŃ IZOLACYJNA-SZPALERY DRZEW
 - WEWNĘTRZNE GRANICE PODZIAŁU TERENU NA ETAPY REALIZACJI
 - STREFY ZJAZDU OBJĘTYCH POZWOLENIEM NA BUDOWĘ
 - OBSZARY OBJĘTE ODDZIELNYMI POZWOLENIAMI NA BUDOWĘ LUB ZGŁOSZENIEM
 - MIEJSCA PARKINGOWE
 - STUDNIA NAPOWIETRZAJĄCA PRZY ROZDZIELNI
 - PROJEKTOWANE OŚWIETLENIE
 - PROJEKTOWANE OŚWIETLENIE ILUMINACYJNE
 - ZBIORNIKI DEMINERALIZACJI
 - ZBIENIE DO NOKALU WYŁOŻENEGO
 - NIEREALIZOWANE ELEMENTY PROJEKTU
 - EKSPOZYCJA ZEWNĘTRZNA DŁAWIKÓW
 - PROJEKTOWANE OBIEKTY NOWE I ZMIENIONE
 - PROJEKTOWANE OŚWIETLENIE ILUMINACYJNE