


Przekrój normalny A-A

Jezdnia

0.20

5.00

0.20

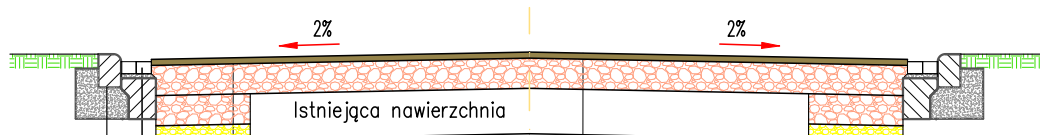

Krawężnik bet. 15x22cm
Podsyпка cementowo-piaskowa gr. 3cm
Ława z betonu C12/15
Ściek z kostki brukowej gr. 8cm
Podsyпка cementowo-piaskowa gr. 3cm
Ława z betonu C12/15

Nawierzchnia asfaltowa (w-wa ścieralna) gr. 4cm
Podbudowa z kruszywa łamanego 0-31,5 gr. 20 cm
Istniejąca nawierzchnia
Nawierzchnia asfaltowa (w-wa ścieralna) gr. 4cm
Podbudowa z kruszywa łamanego 0-31,5 gr. 20 cm
Podbudowa z kruszywa łamanego 0-31,5 gr. 20 cm
Podbudowa z gruntu stabilizowanego cementem $R_m=2,5\text{MPa}$ gr. 10 cm

Obiekt:

Przebudowa drogi w m. Pruszków od drogi gminnej 674161P do działki 129/8

Rysunek:

Przekroje normalne

NR 3

	IMIE, I NAZWISKO	NR UPRAW.	DATA	PODPIS
Projektował	Wiktor Piętka	230/66	2023	
Opracował	mgr inż. Katarzyna Poltowicz		2023	
BRANŻA Drogowa	STADIUM bud./wyk.	ROK OPRACOWANIA 2023	NR UMOWY	SKALA 1:50