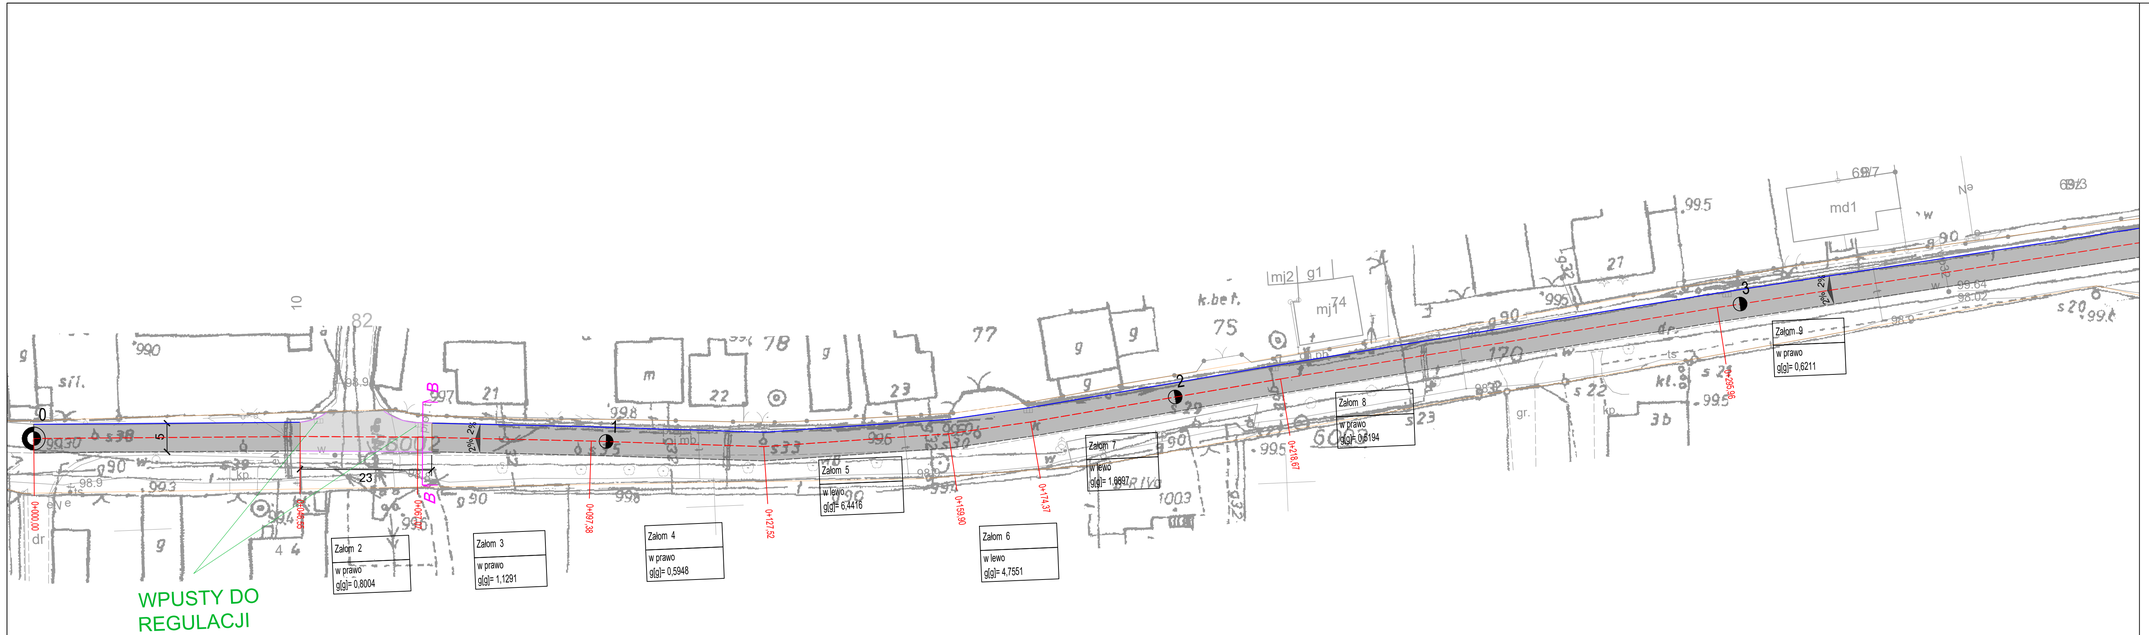

OZNACZENIA

- projektowana nawierzchnia jezdni z mieszanki Slurry Seal
- istniejący krawężnik betonowy
- projektowany krawężnik betonowy
- projektowana nawierzchnia jezdni z betonu asfaltowego
- 2% spadki poprzeczne
- oznaczenie działek objętych inwestycją
- A-A miejsce przekroju normalnego

STARBEM Jakub Starczewski, Tomasz Bem S. C.
ul. Mickiewicza 10, 63-840 Krobia (Tel. 728-809-221)

Nazwa zadania	Remont drogi gminnej 751045P w miejscowości Ziemlin-etap 1			
Zamawiający lub Inwestor	Gmina Krobia ul. Rynek 1 63-840 Krobia		Stadium	Dokumentacja ogłoszeniowa
			Skala	1:500
Rysunek	**PROJEKT ZAGOSPODAROWANIA TERENU**		Rysunek nr	2.1
			Data oprac.	04.2024
Funkcja	Tytuł, imię i nazwisko	Specjalność	Nr upr. bud.	Podpis
Autor projektu	mgr inż. Jakub Starczewski	Drogowa	WKP/0306/PWOD/13	