



KONSTRUKCJA 3 NAWIERZCHNI PRZY
ŚCIANIE BUDYNKU

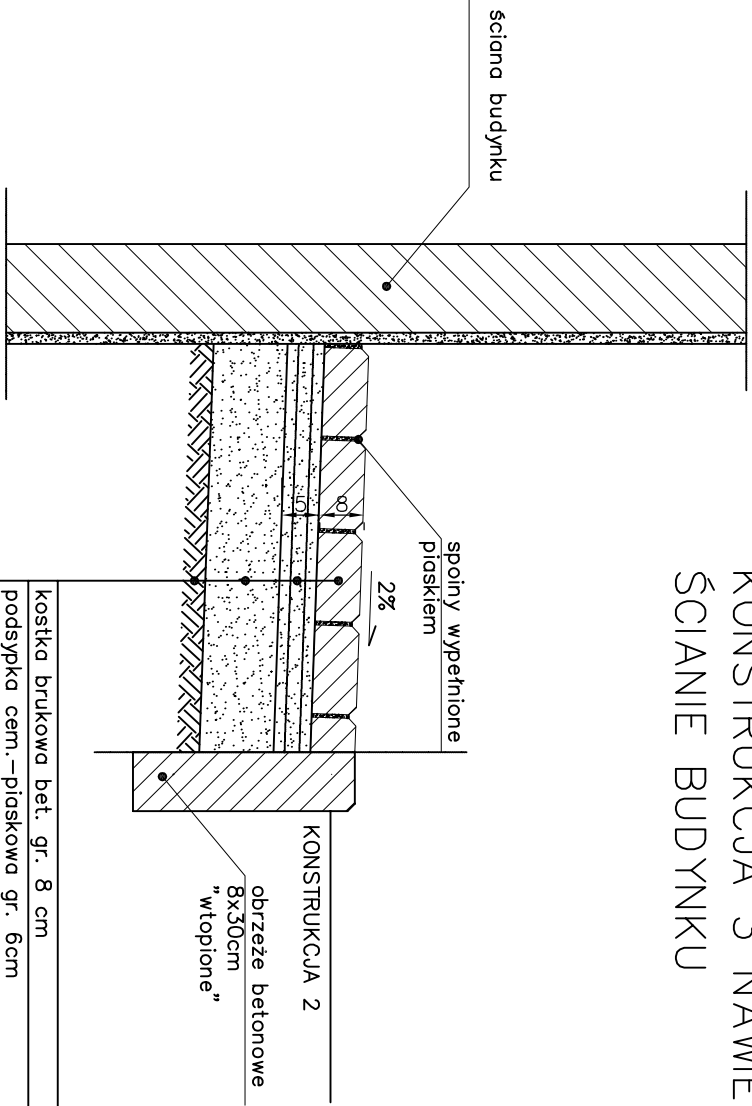

kostka brukowa bet. gr. 8 cm
podsyпка cem.-piaskowa gr. 6cm
zagęszczona podsyпка piaskowo-zwirowa gr. 6cm
sprofilowane i zagęszczone podłoże gruntowe

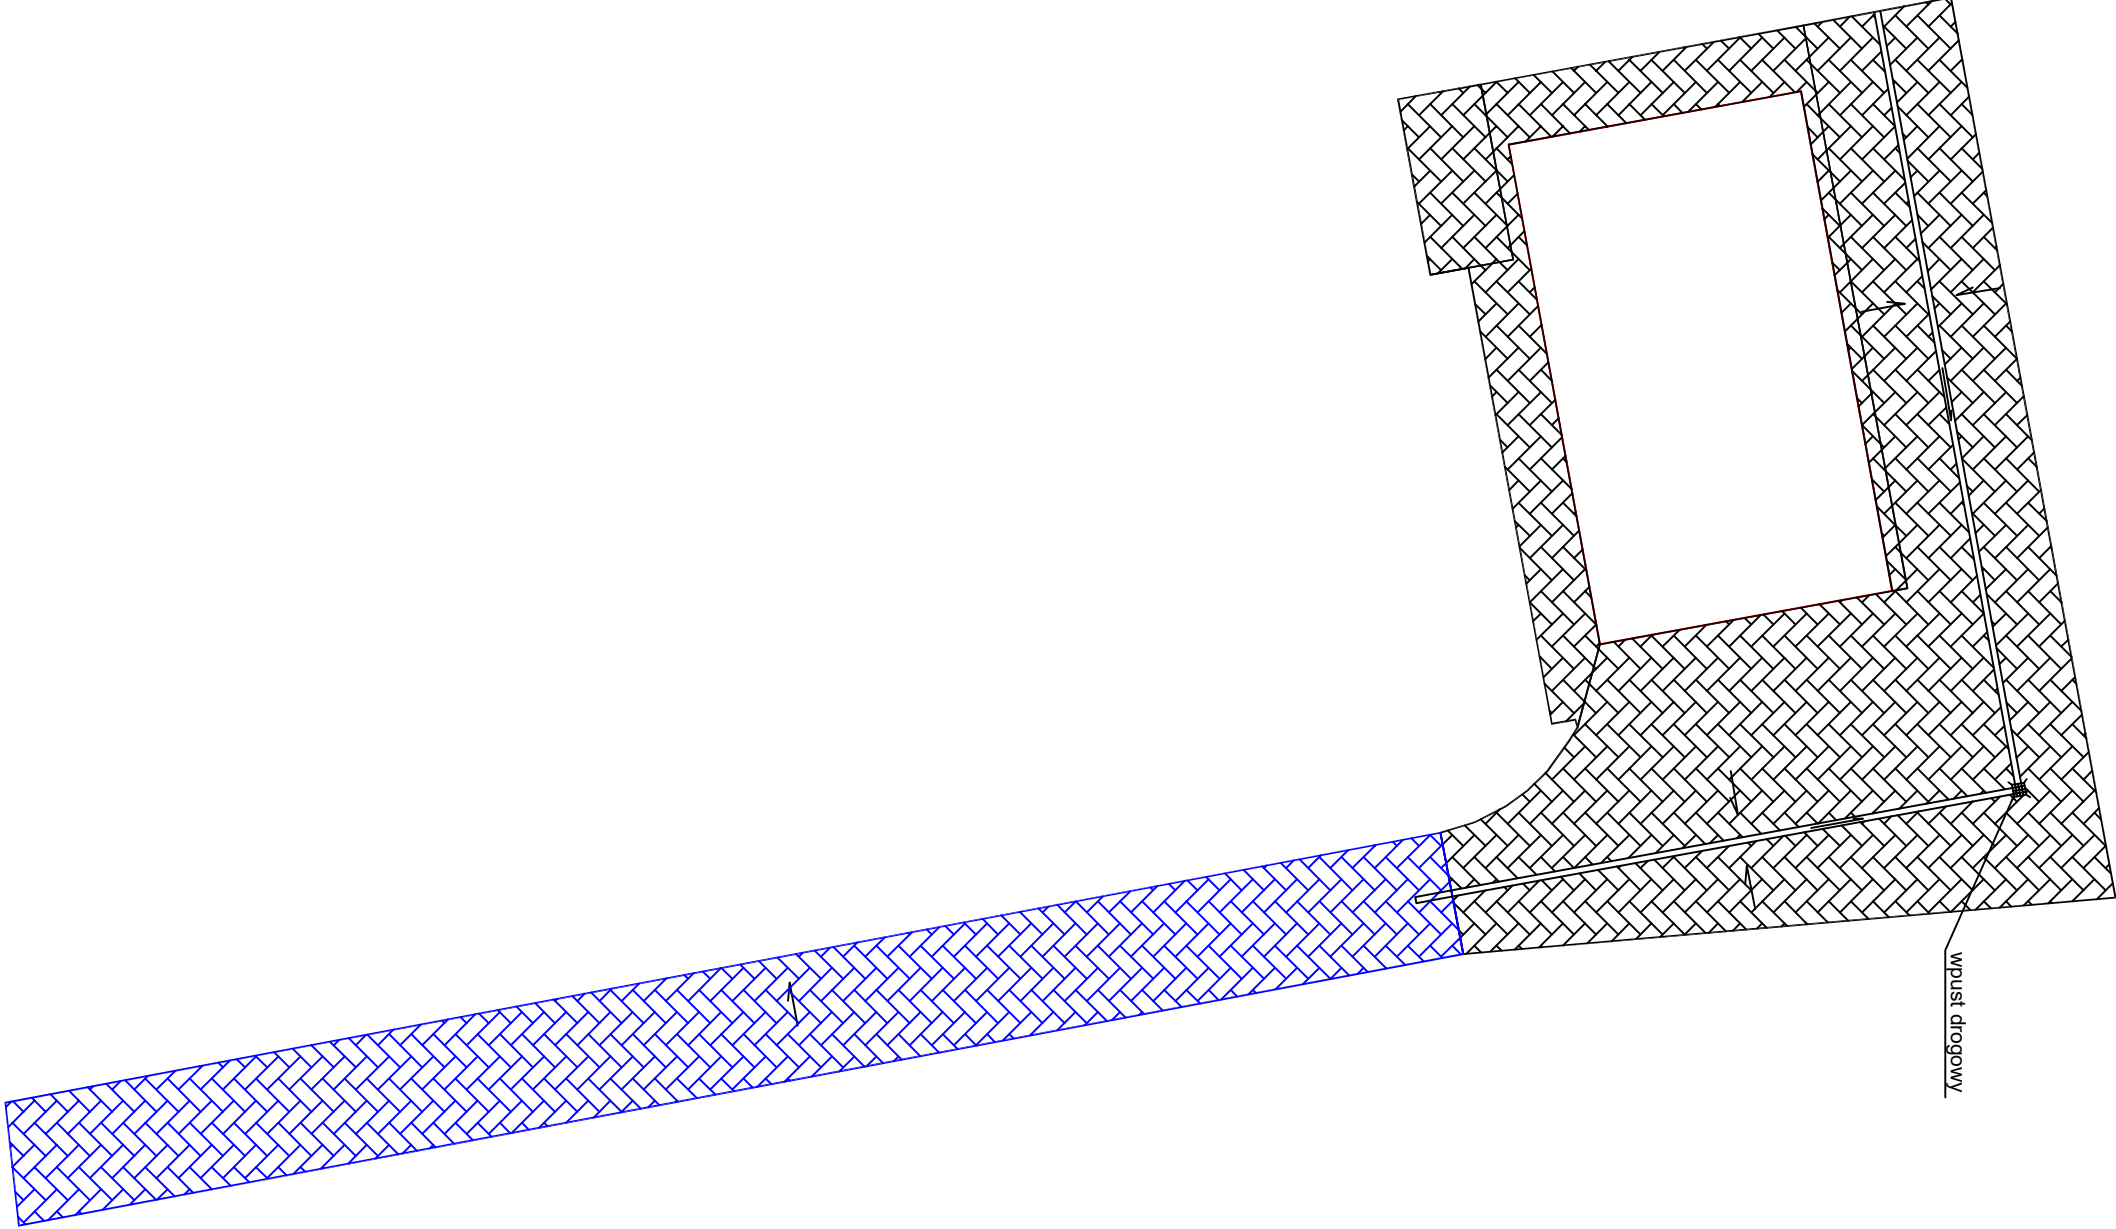

KONSTRUKCJA 1 (Pp= 190,0 m2)

KONSTRUKCJA 2 (Pp= 287,5 m2)

KONSTRUKCJA 3 (Pp= 61,0 m2)

Firma Inżynieryjna Jarosław Patek ; 87-811 Fabianki , Bogucin 149 ; patek2@poczta.onet.pl ; tel. 604 311 001						
Inwestor	Urząd Gminy Tuchowo 87-605 Tuchowo, ul. Sierpecka 20					
Obiekt	STACJA UZDATNIANIA WODY					
Adres budowy	85-131 Tuchowo ; ul. Sierpecka 2 ; Jednostka ewidencyjna : 040808_2 Tuchowo Obręb : 0015 Tuchowo, dz. nr 168/4 ; 168/2					
Temat rysunku	KONSTRUKCJA 3 NAWIERZCHNI UTWARDZONYCH					
Projektował	mgr inż. Jarosław Patek ABIT-OW-7131-3/2000	podpis				
Sprawdził	inż. Henryk Nencka UAN-V-8386-5/19/88 Wk	podpis				
Opracował		podpis				
Numer rysunku	B/.../2021	PB	K	20	01	00
	umowa nr	stadium	branża	nr rys.	nr atk.	nr rew.
						Strona
						Format A-3
						Data: 01.12.2021
						Skala: 1:50