


Plany i listy części

Schemat połączeń

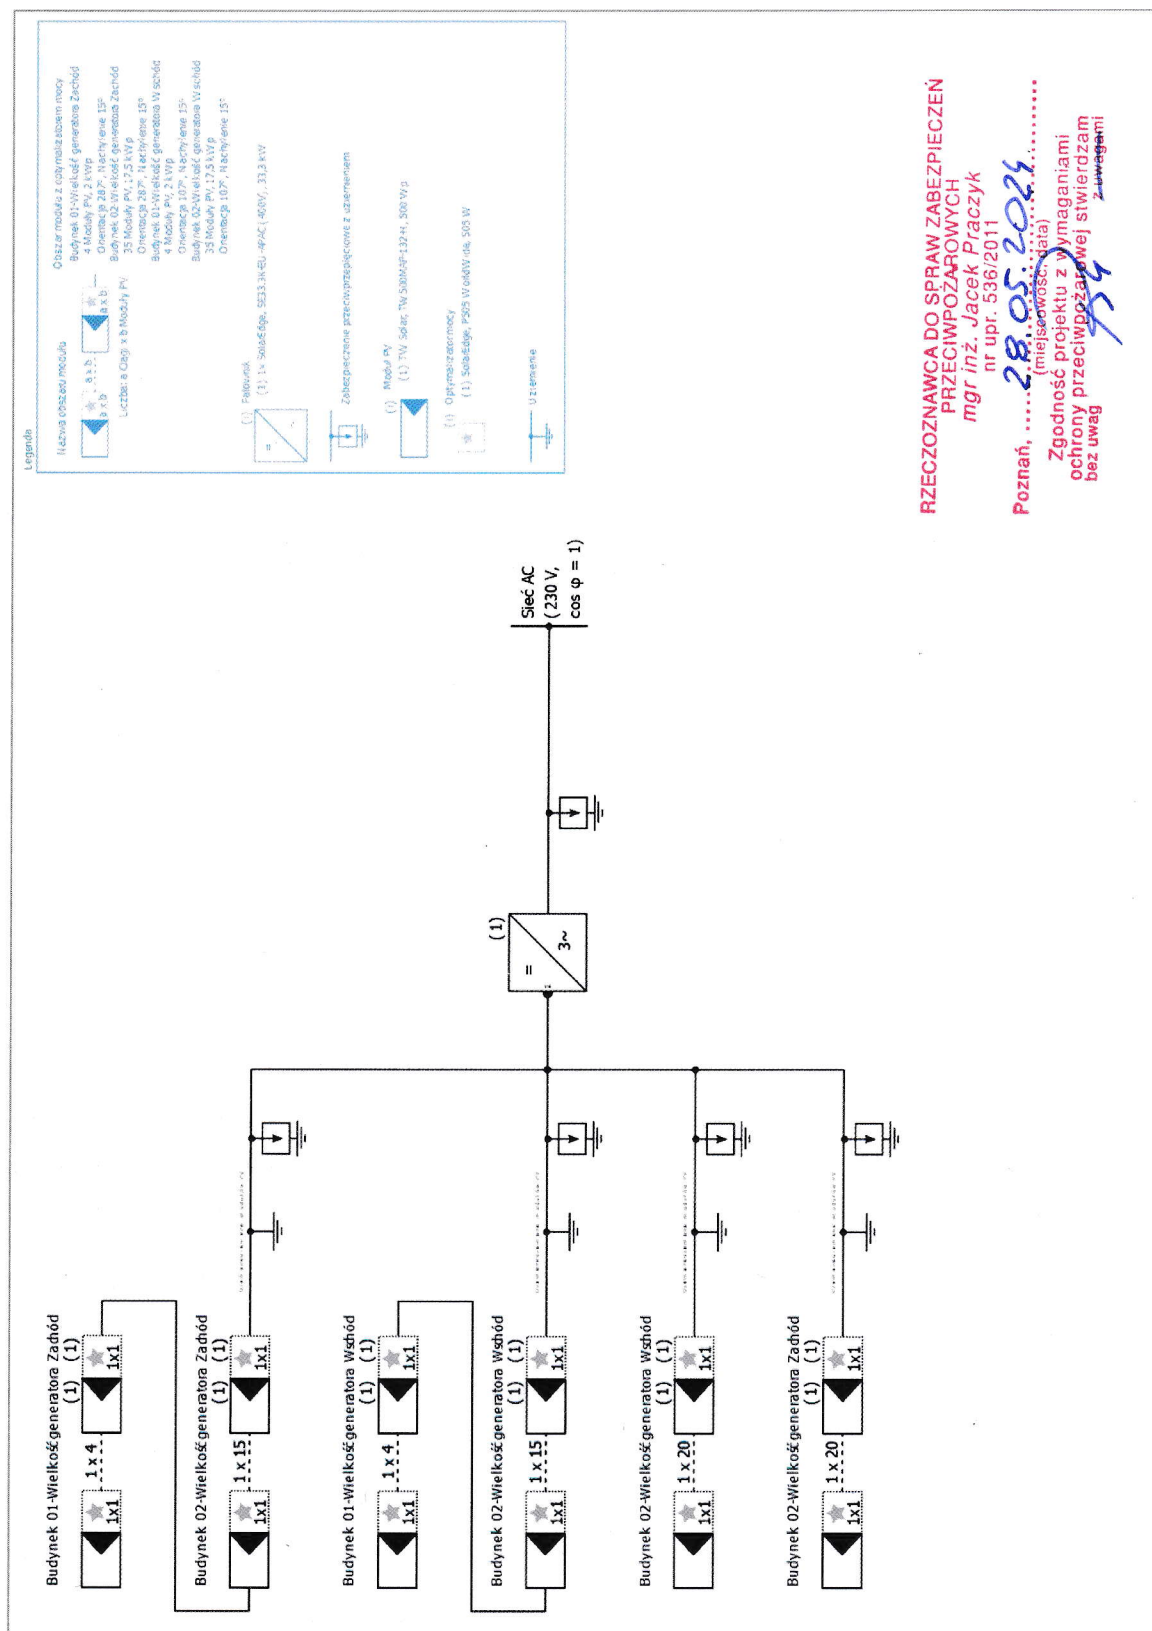

**RZECZPOZNAWCA DO SPRAW ZABEZPIECZEŃ
PRZECIWPÓŻAROWYCH**

mgr inż. Jacek Praczyk

nr upr. 536/2011

Poznań,28.05.2021.....
(miejscowość, data)

Zgodność projektu z wymaganiami
ochrony przeciwpożarowej stwierdzam
bez uwag

Zawagami

Ilustracja: Schemat połączeń