


CENTRUM UTRZYMANIA I ROZWOJU OBIEKTÓW

I PIĘTRO SEGMENTU "B" BUDYNKU REGIONALNEGO CENTRUM INNOWACYJNOŚCI PBŚ

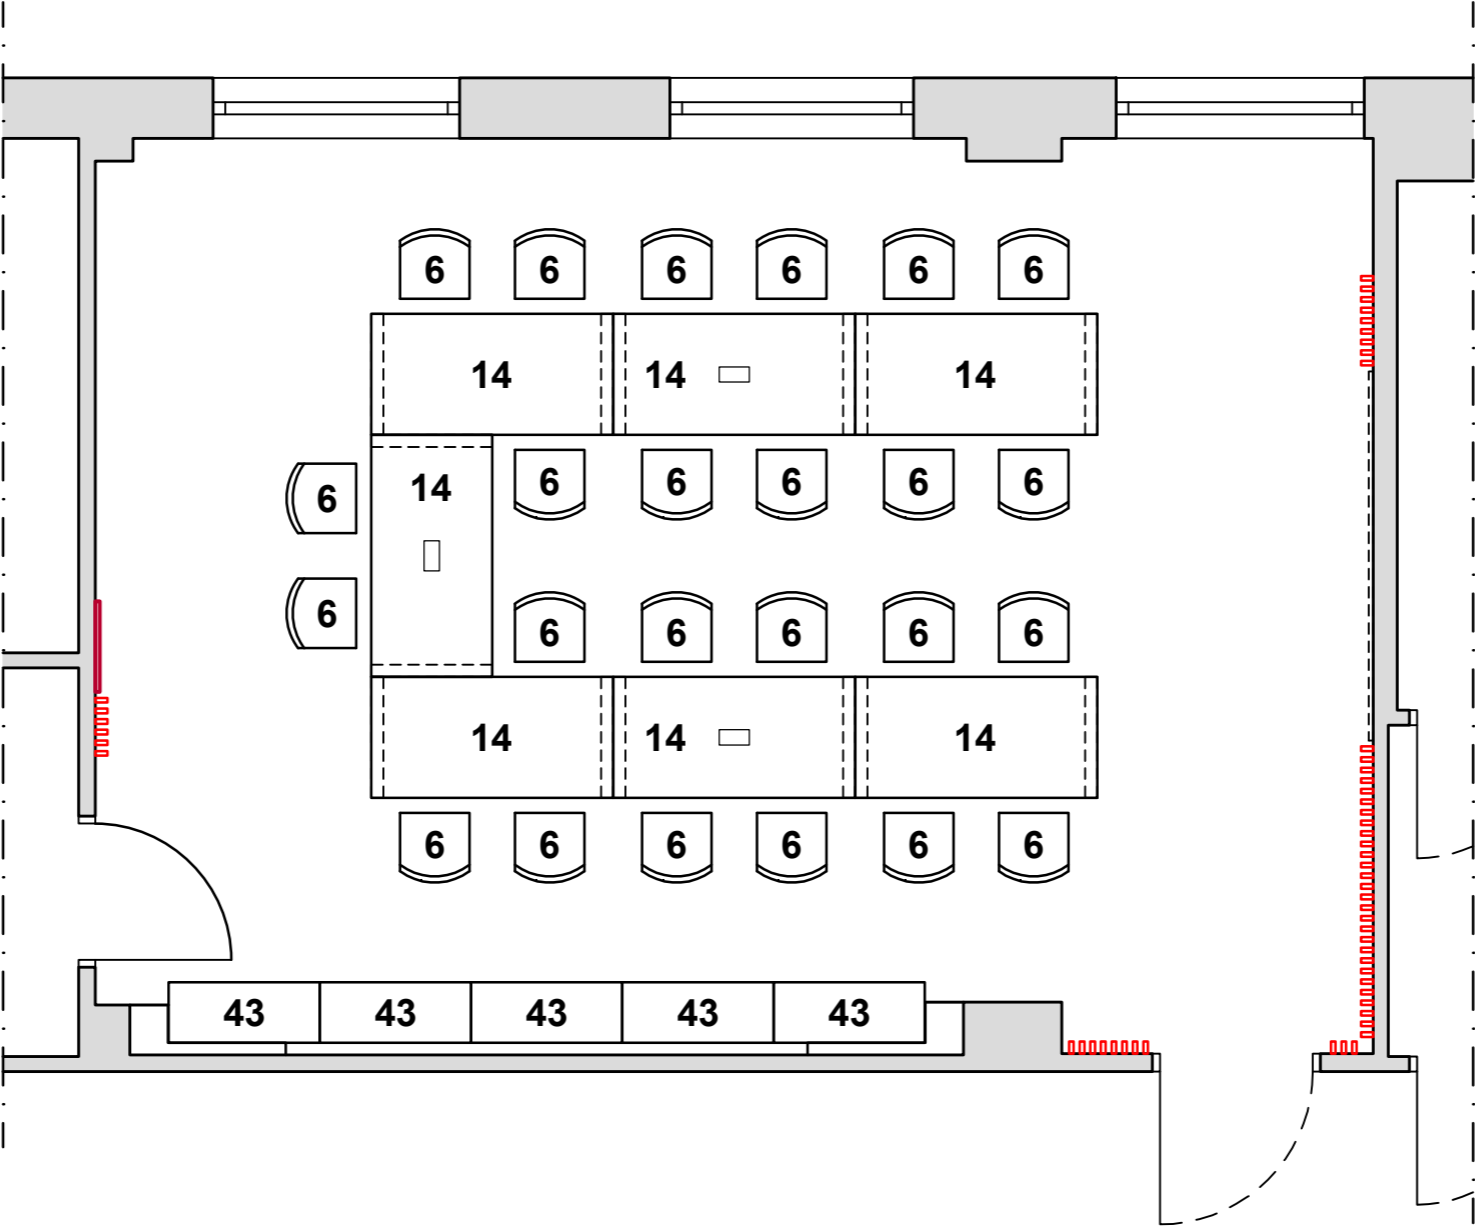

4 2 0 x 2 9 7 1 - 5

s a l a   k o n f e r e n c y j n a