


Środowiskowy Dom Samopomocy w Miedźnie

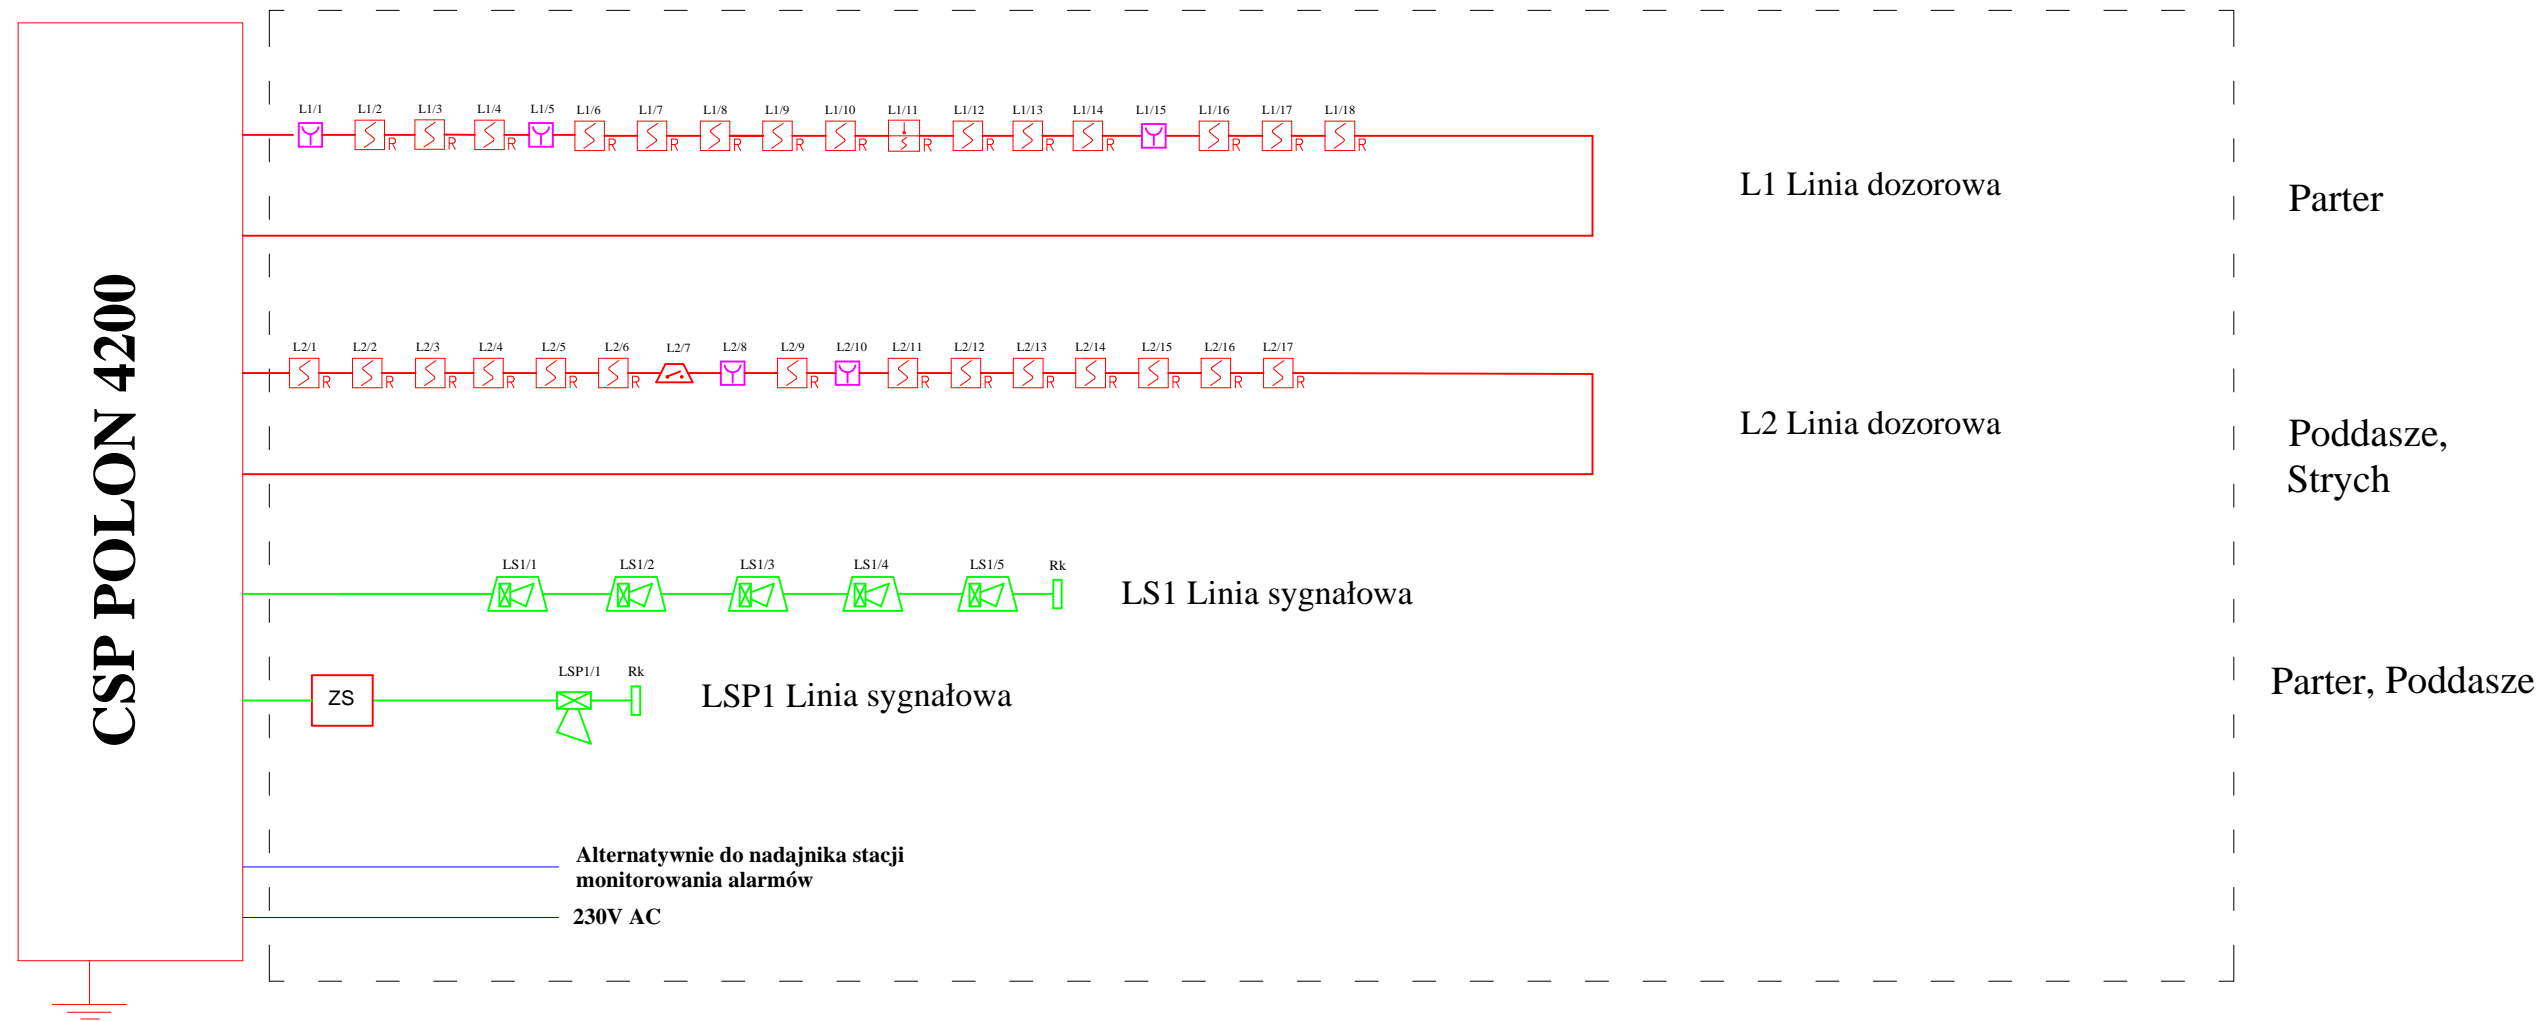

LEGENDA

	Centrala sygnalizacji pożaru POLON 4100
	Zasilacz ZSP 135 DR 2A - 1
	Czujka dymu optyczna DOR 4043
	Czujka dymu i ciepła wielodetektorowa DOT 4046
	Moduł komunikacji adresowej MKA-60
	Sygnalizator zewnętrzny SAOZ-pk
	Sygnalizator wewnętrzny SA-K7N/3m
	Wyzwalacz ręczny adresowalny wewnętrzny ROP 4001M
	L1/2 Linie dozorowe YnTKSY
	LS1/2 Linie sygnałowe HTKSH PH90
	Linie zasilające (X) HXH PH90

adres inwestycji:	Środowiskowy Dom Samopomocy w Miedźnie dz. ew. nr 542/2, 07-106 Miedźna	
temat opracowania:	Instalacja Systemu Sygnalizacji Pożarowej	numer rys. 3
tytuł rysunku:	SCHEMAT BLOKOWY	
opracowanie :	inż. Piotr Ziomacki nr dyp. 4681	
data opracowania:	wrzesień 2016	