


Projekt ocieplenia i kolorystyki
Elewacja północna
ul. Jaracza 27, Słupsk
skala 1:100

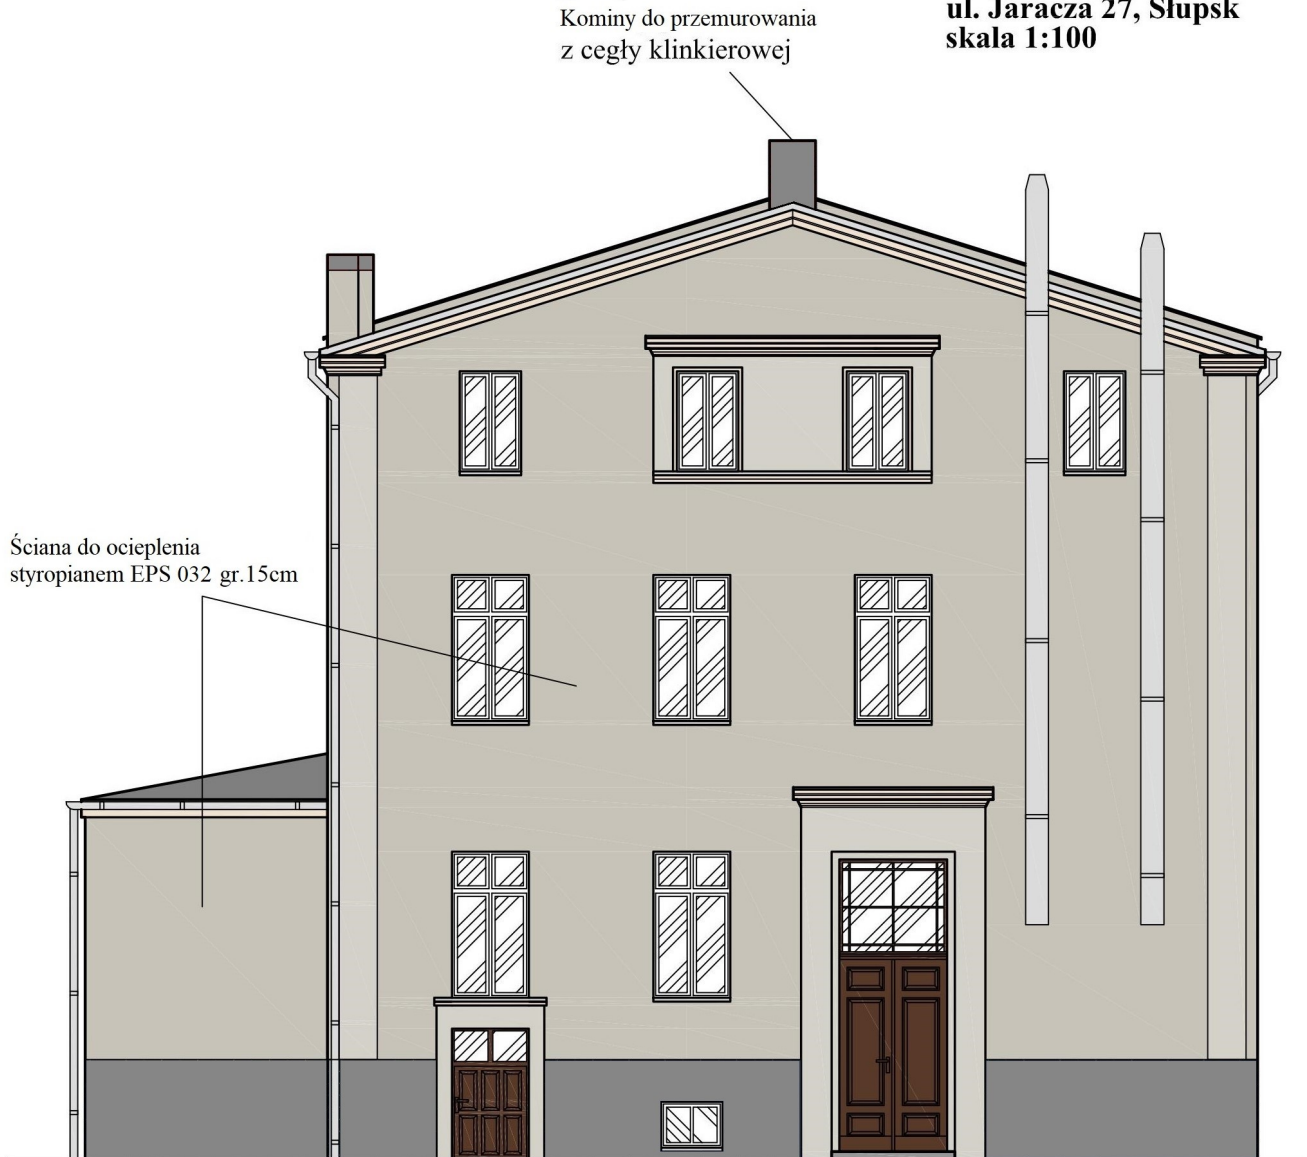

Kolorystyka elewacji wg wzornika Baumit

- kolor 0937 - ściany
- kolor 0339 - el. architektoniczne
- kolor 0938 - pasy pionowe
- kolor 0934 - cokół

Kominy z cegły klinkierowej w kolorze szarym.

Rynny, rury spustowe, obróbki blacharskie i parapety z blachy powlekanej RAL 7044

Kolory na wydrukach mogą różnić się barwą od kolorów na wzorniku. Kolorystykę ścian należy dobierać w oparciu o numerację ze wzornika Baumit.

BIURO PROJEKTOWE Mirosław Piórkowski 78-530 Wierzchowo, ul. Wojska Polskiego 14 tel/fax 94 3618185, kom. 662172440, e-mail: piorkowski_m@poczta.fm, www.piorkowski-projekty.com.pl		
Obiekt:	Budynek mieszkalny	Data: 2017
Temat:	Projekt - elewacja północna	Rys. nr: 9
Adres:	ul. Jaracza 27, Słupsk	Skala: 1:100
Inwestor:	Miasto Słupsk	
Opracował:	Biuro Projektowe Mirosław Piórkowski	
Projektant:	Mirosław Piórkowski UAN/N/7210/1039/	