

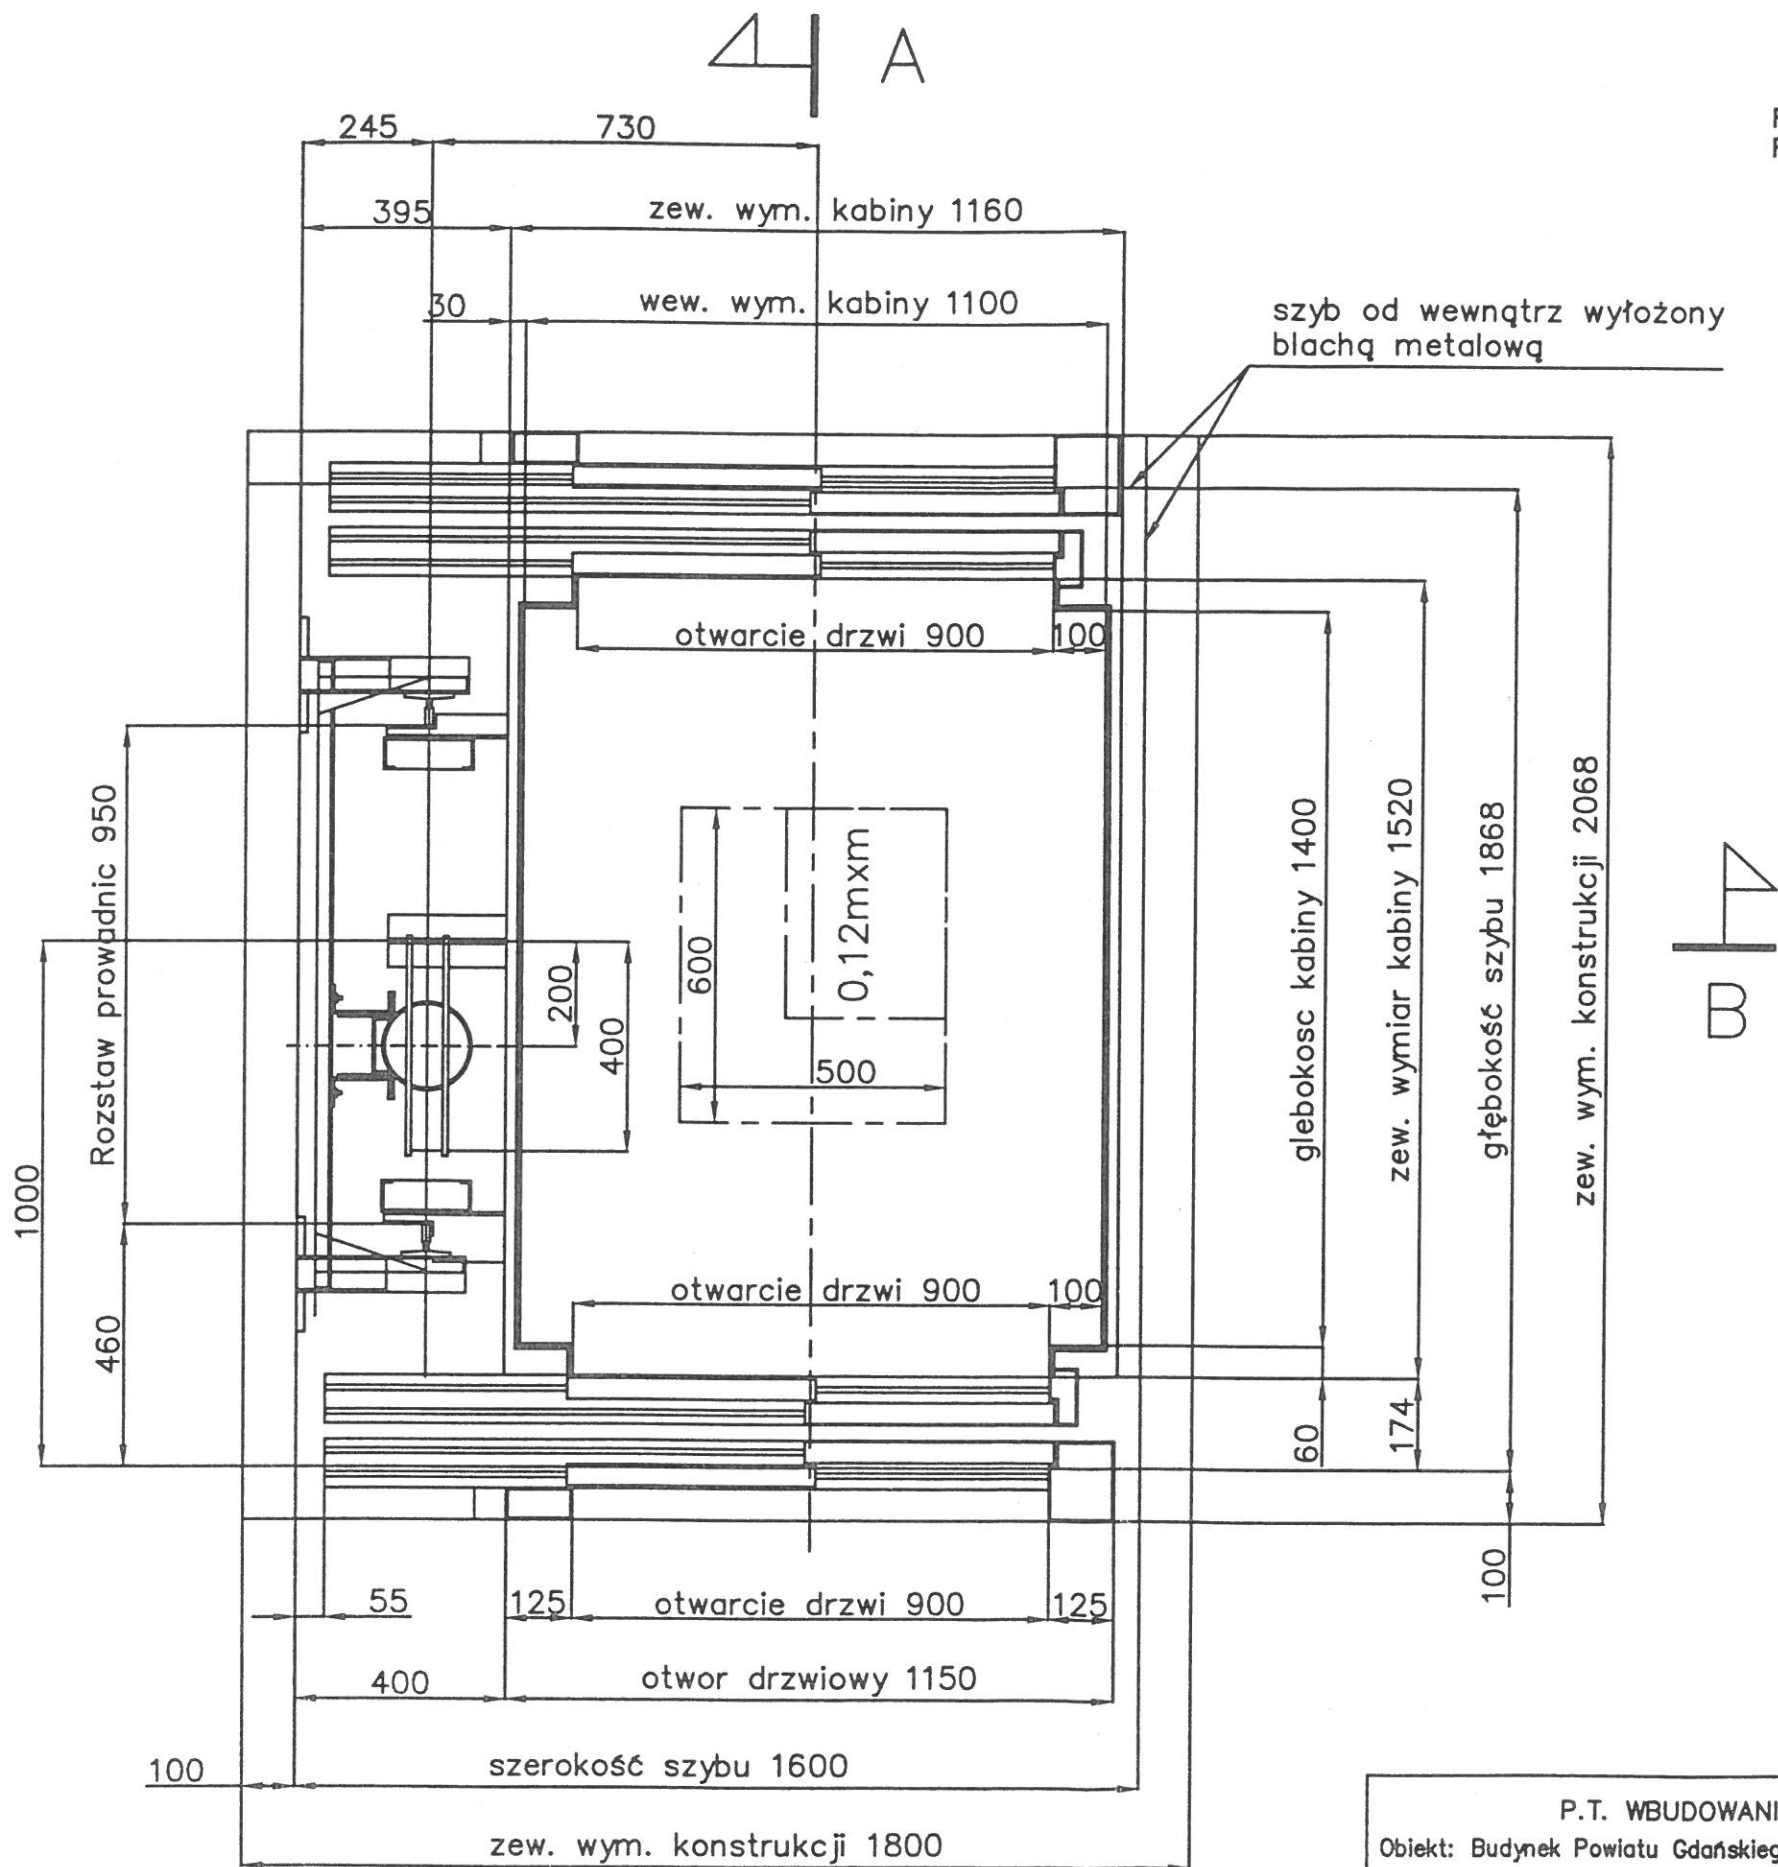
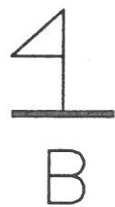


C-C

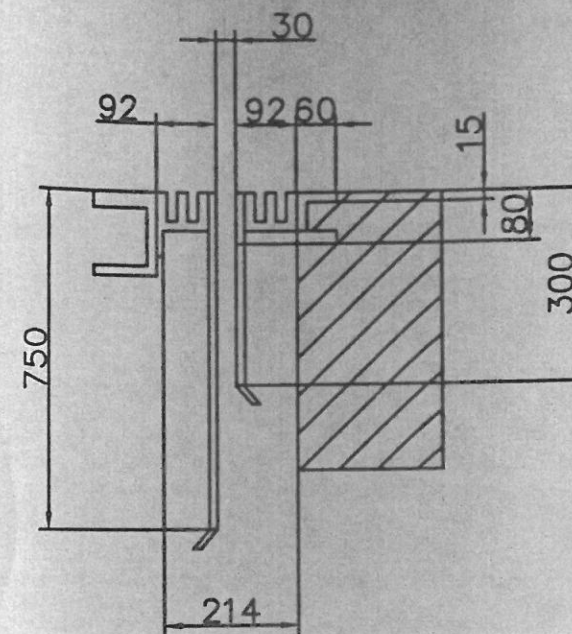

R1 = 400 N
R2 = 1370 N

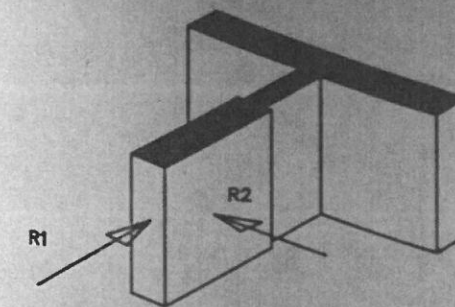

PRÓG DRZWI

P.T. WBUDOWANIA DŹWIGU OSOBOWEGO		Z ramienia przedsiębiorstwa WŁAŚCICIEL Eugeniusz Pilawa
Objekt: Budynek Powiatu Gdańskiego przy ul. Grunwaldzie 25 w Pruszczu Gdańskim.		
podziałka:	rys.: PRZEKRÓJ POZIOMY SZYBU DŹWIGU	nr fabr. P02H0294
rys. nr 1/3	Q= 630 kg v= 0,62 m/s	
PILAWA	projektował: K. Łatak sprawdził: mgr inż. F. Cieślak	