DPS Konarskiego

Legenda:

1 - Chodnik do przełożenia

2 - Podjazd dla niepełnosprawnych

3 - Włazy studni
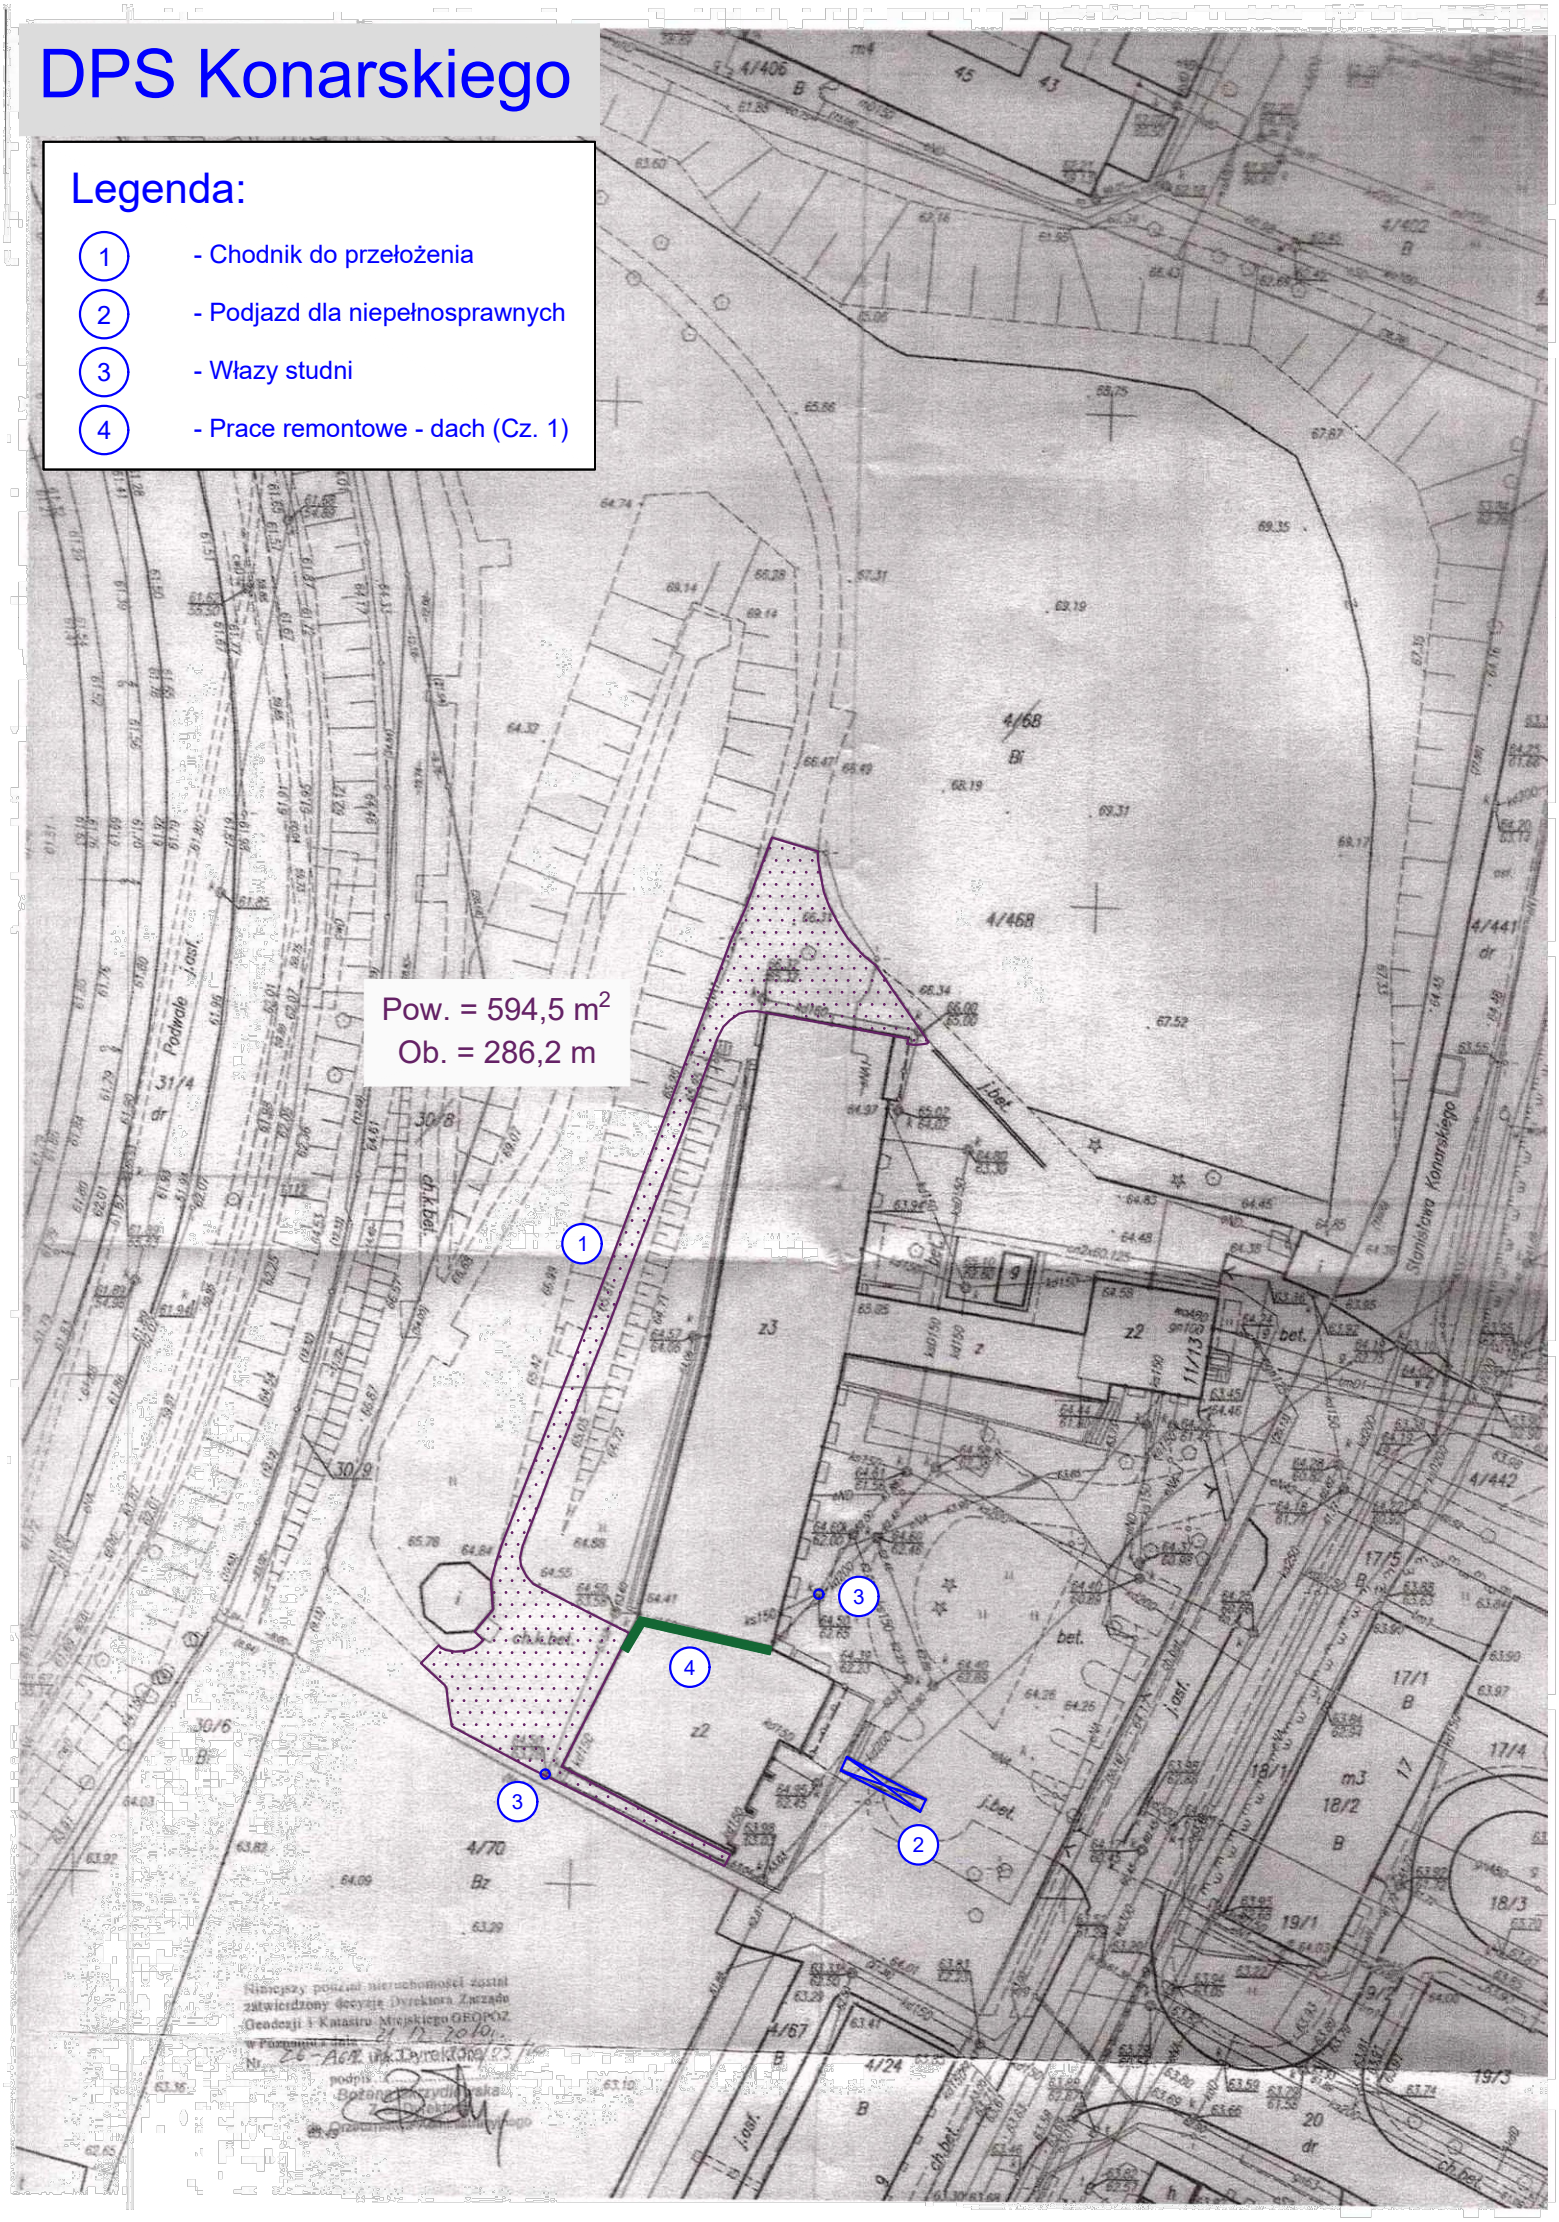
4 - Prace remontowe - dach (Cz. 1)