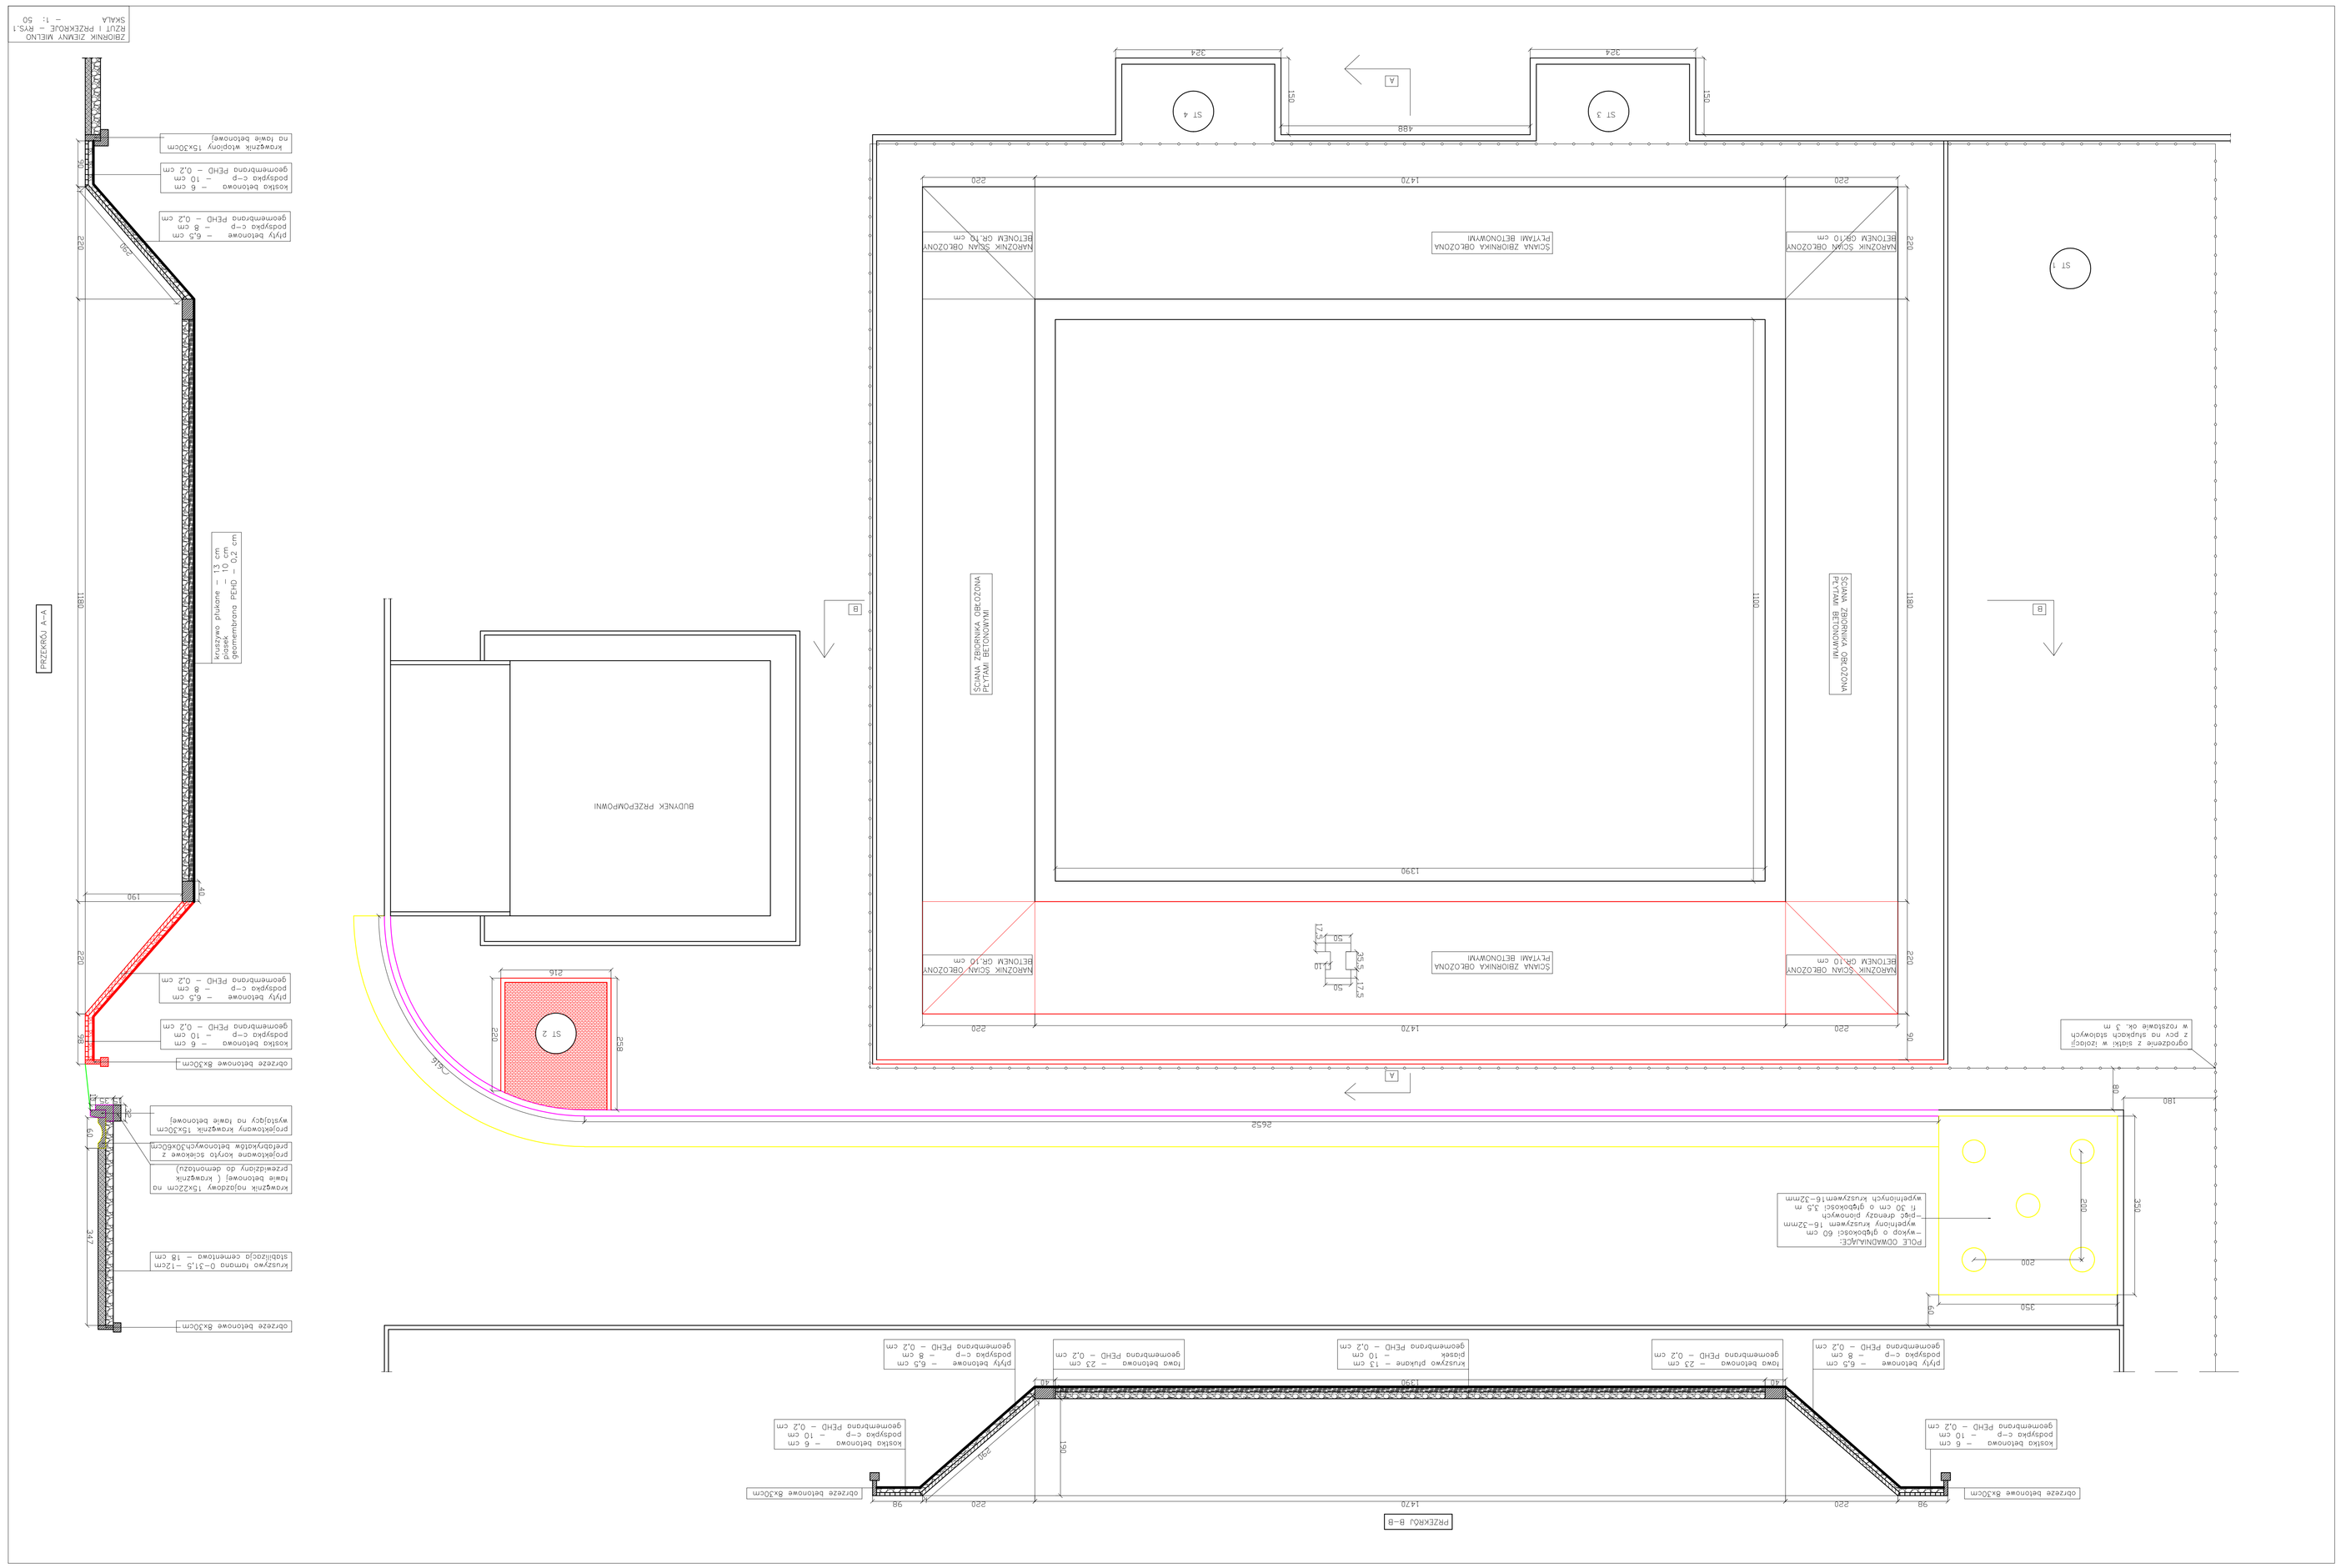ZBIORNIK ŻELBETOWY WELNO
RZUT i PRZEKRÓJ – RK.1
SKALA – 1: 50