



Zbiornik w Lipowej


Przekrój P-1 (początek)

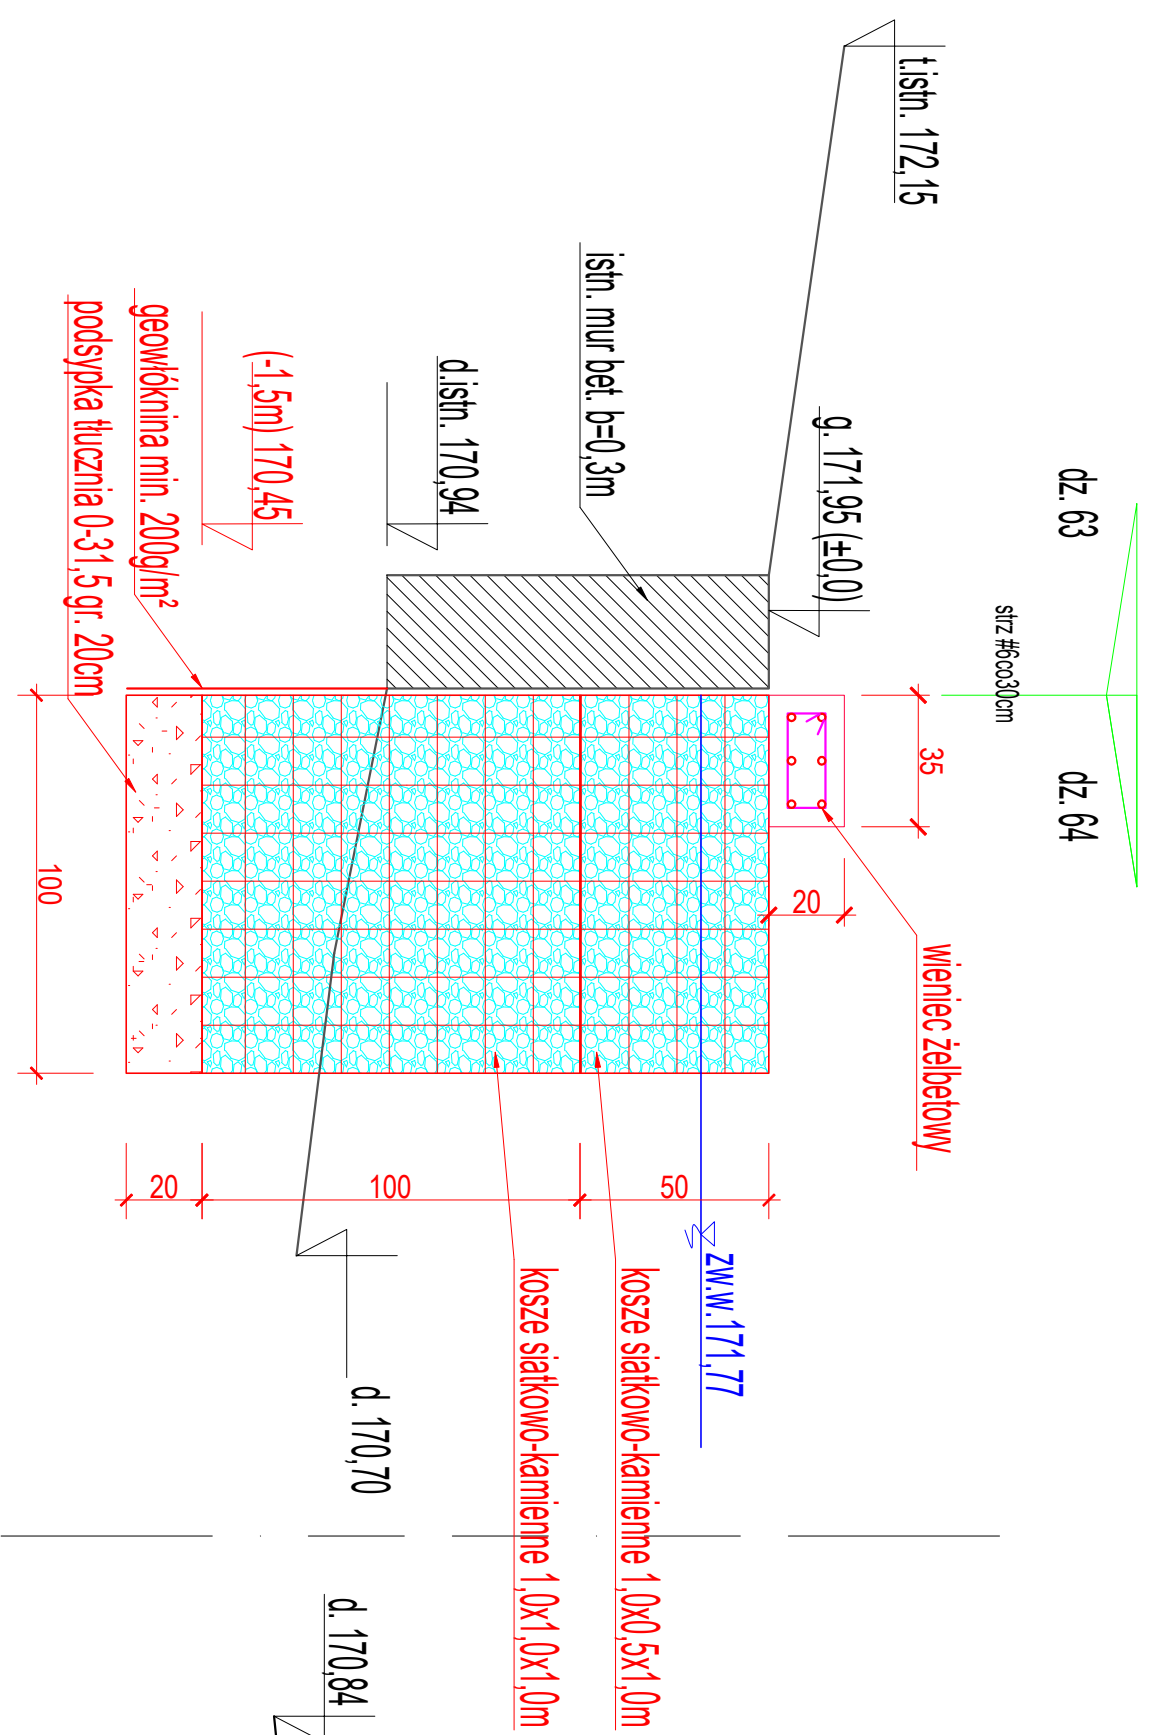


Przekrój P-1 (koniec)

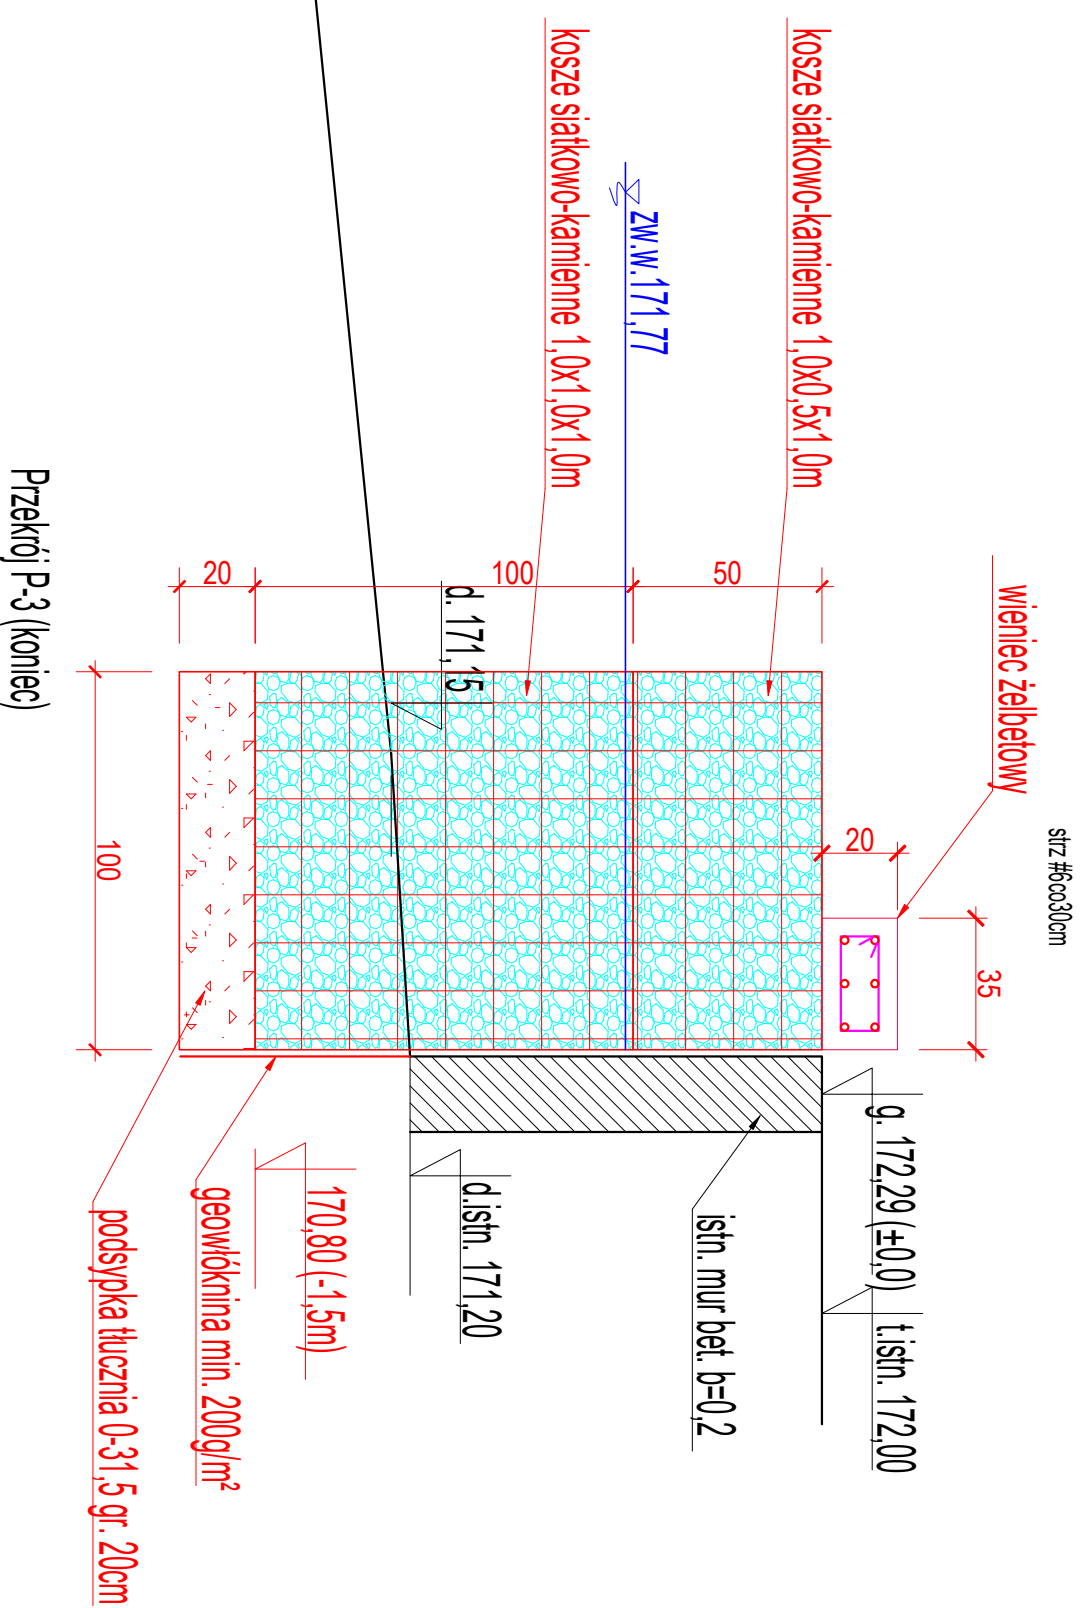

Przekrój P-2 (koniec)

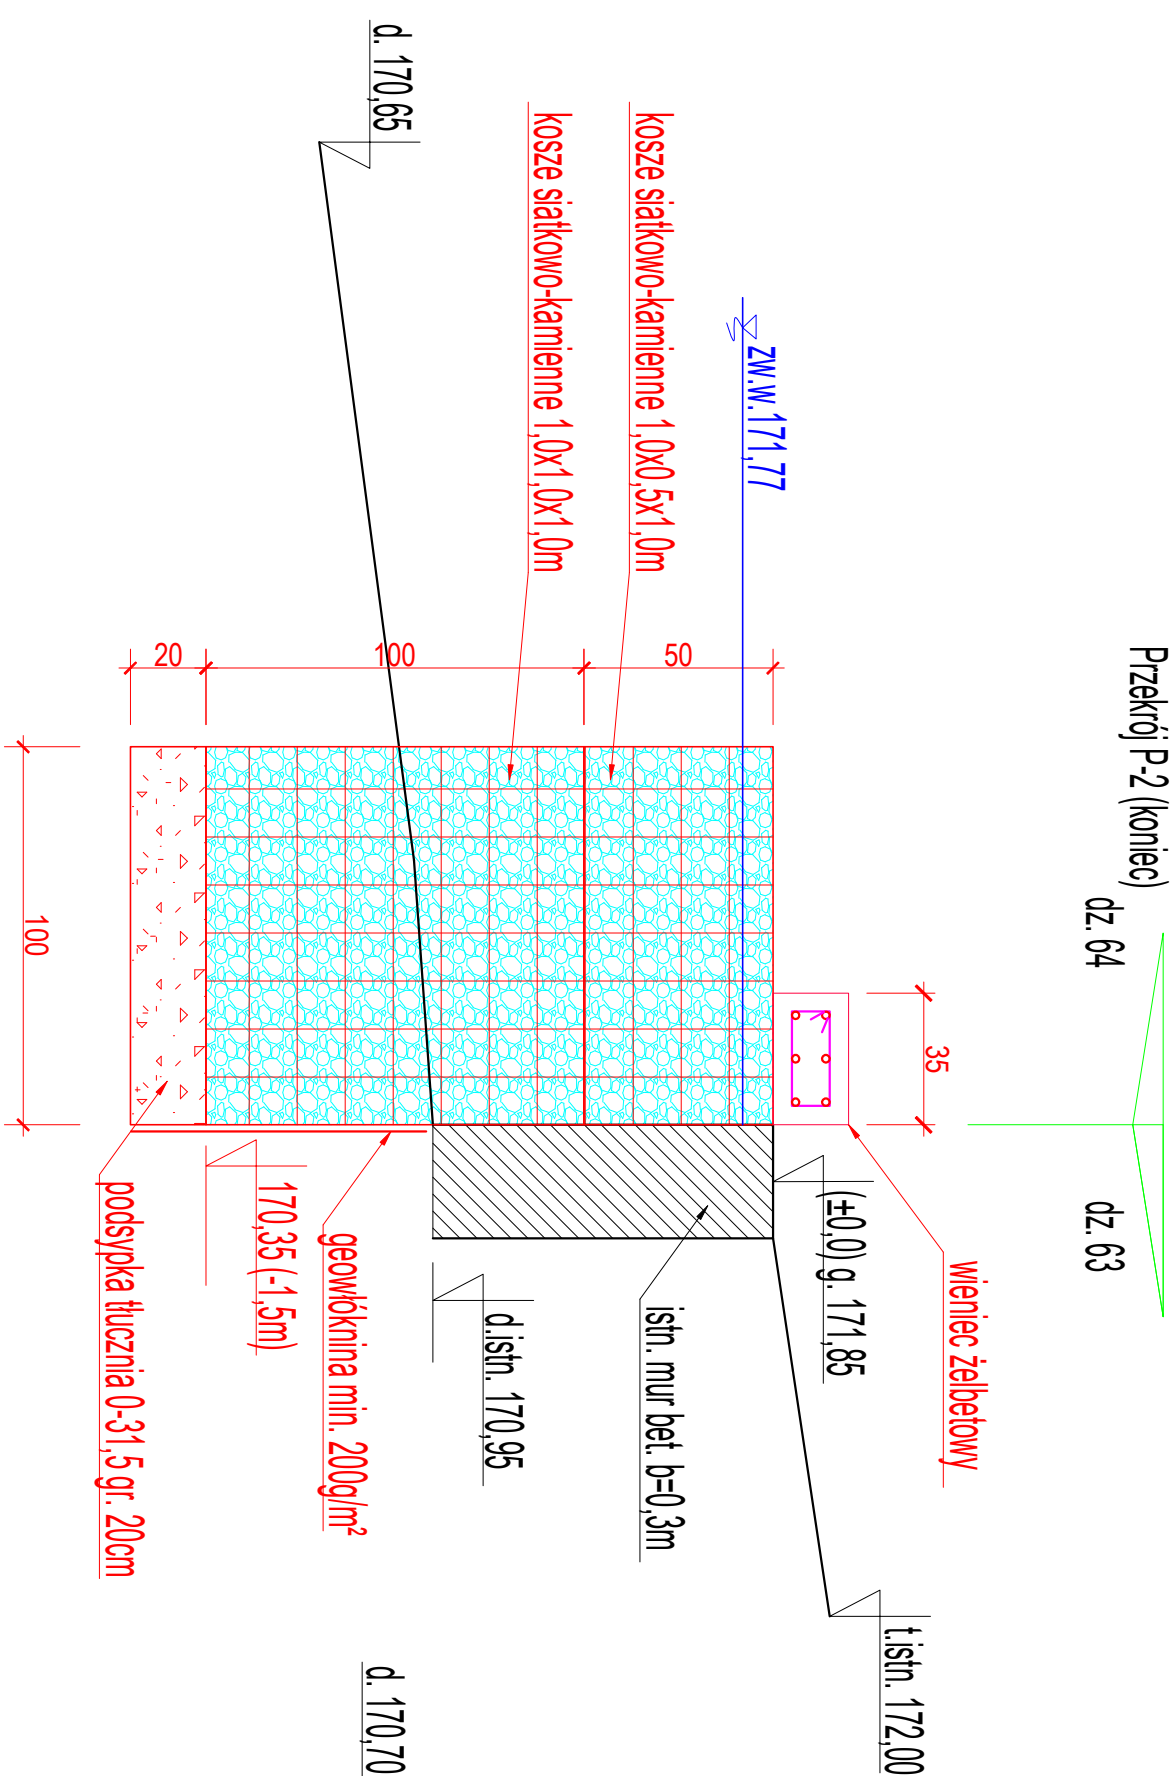


Przekrój P-3 (koniec)

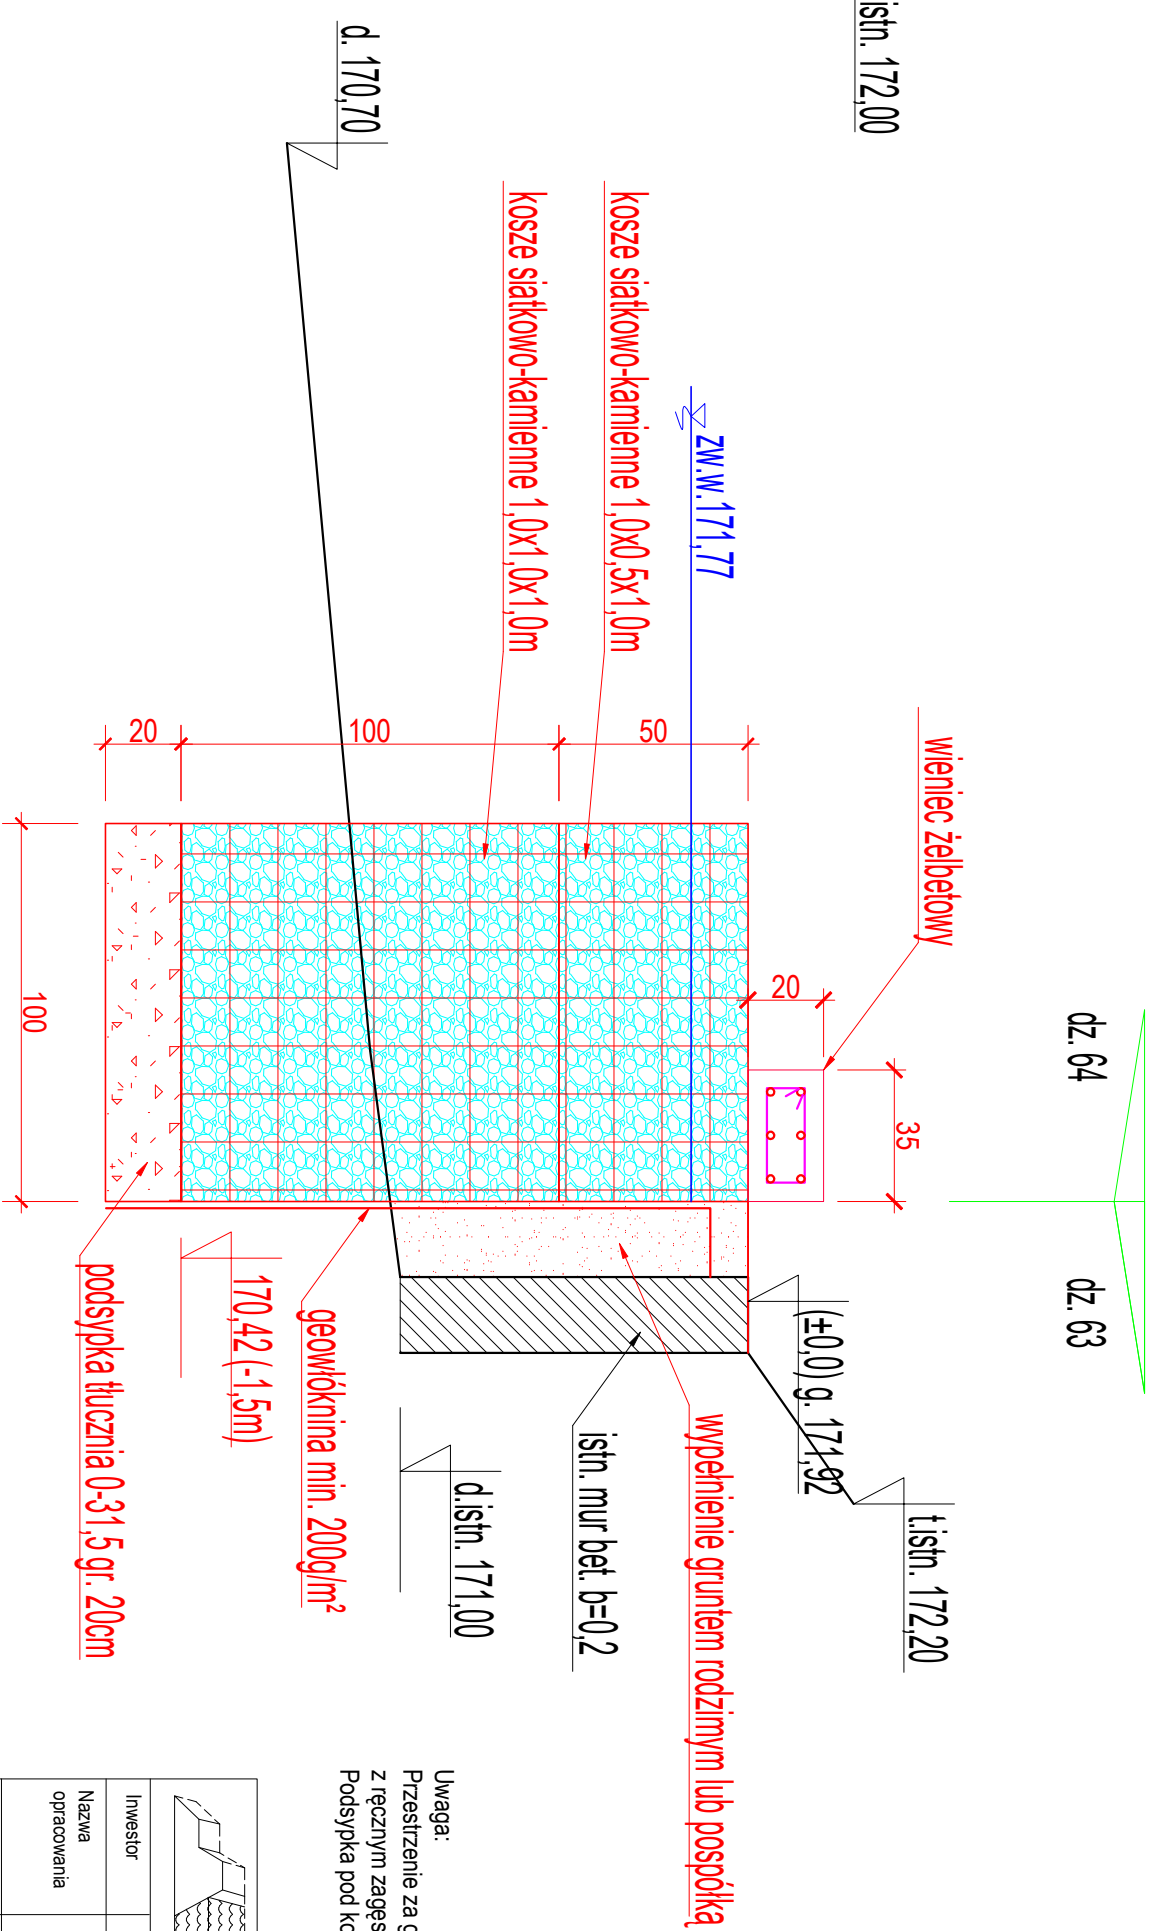

Uwaga:
Przeźnienie za gabionami wypełnić materiałem miejscowym lub pospółką z ręcznym zagęszczeniem.

z ręcznym zagęszczeniem

Podsyпка pod kosze siatkowo-kamienne zagęszczona do $\text{is}=0,98$

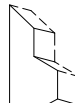		PRACOWNIA PROJEKTOWA HYDROPOL TECHNIKA 45-230 Opole ul. Babimostka 103A tel. 42 65 507 300 e-mail: hydropol@opole.pn.pl	
Investor	Gmina Dobruwa, ul. Ks. prof. J. Szczytnia 56, 49-120 Dobruwa		
Nazwa opracowania	Przebieganie zblornika w Lipowej		
Stadium opracowania	Program funkcjonalno-użytkowy		
Nazwa rysunku	Przebieg konstrukcyjny	Data: listopad 2023	Nr r/s: 2
Opracował:	inż. Stanisław Harasimuk uprniel wod. Nr 200/79/Dp	Podpis:	Podpis:
Opracował:	mgr inż. Jacek Pawlikowski		