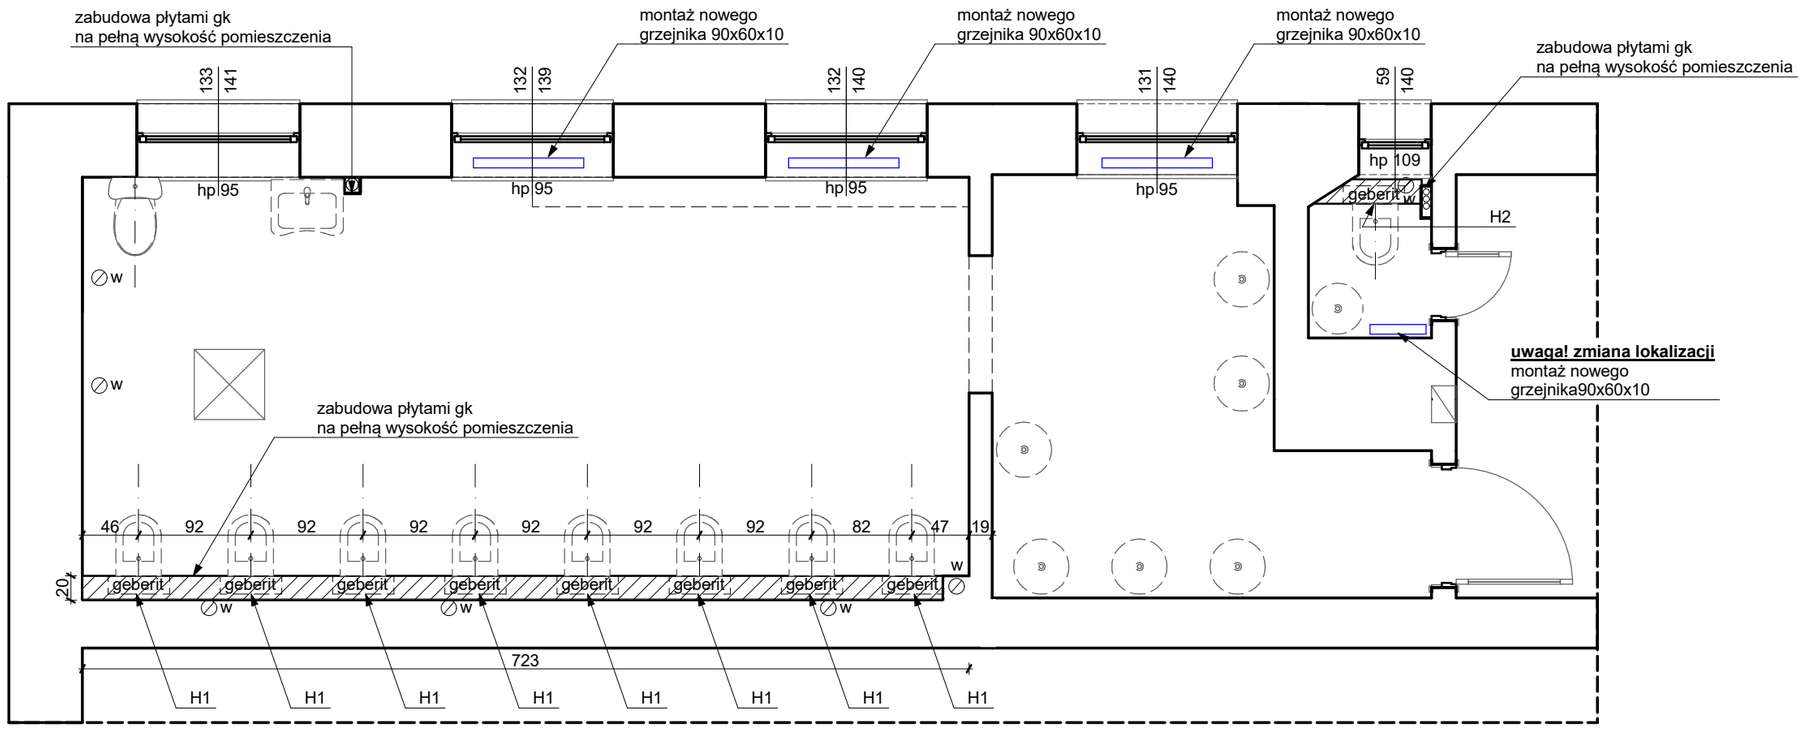

LEGENDA:

- ŚCIANY KONSTRUKCYJNE ISTNIEJĄCE
- ŚCIANY WYDZIELAJĄCE KABINY WC WYSOKOŚĆ OK. 2,2cm
- ISTNIEJĄCY WPUSTY KANALIZACYJNE
- w — ISTNIEJĄCE PIONY WENTYLACYJNE
- ISTNIEJĄCY KANAŁ
- PROJEKTOWANA ZABUDOWA GK, PODWÓJNA PŁYTA GKBI GR. 12,5MM NA STELAŻU CW75

H1. STELAŻ PODTYNKOWY MISKI USTĘPUJĄCEJ, H=112CM
H2. STELAŻ PODTYNKOWY MISKI USTĘPUJĄCEJ, H=82CM
H3. STELAŻ PODTYNKOWY PISUARU, H=112CM

Uwagi:
1. PROJEKT WYKONAWCZY NA PODSTAWIE INWENTARYZACJI WŁASNEJ POMIESZCZEŃ OBJĘTYCH OPRACOWANIEM.
2. WSZYSTKIE WYMIARY NALEŻY SPRAWDZIĆ W NATURZE, W RAZIE STWIERDZENIA ROZBIEŻNOŚCI WYMIAROWYCH NALEŻY SKONTAKTOWAĆ SIĘ Z PROJEKTANTEM.
3. NALEŻY UWZGLĘDNIĆ FAKT, ŻE CZĘŚĆ INFORMACJI NA TEMAT STANU TECHNICZNEGO LUB SZCZEGÓŁOWYCH ROZWIĄZAŃ ZASTOSOWANYCH W BUDYNKU BĘDZIE DOSTĘPNYCH DOPIERO W CZASIE PROWADZENIA PRAC. WIĄZAĆ SIĘ MOŻE TO Z KONIECZNOŚCIĄ BIEŻĄCEGO WPROWADZENIA ZMIAN DO PROJEKTU.
4. W PRZYPADKU WYKRYCIA MATERIAŁÓW NIEBEZPIECZNYCH DLA ZDROWIA I ŻYCIA NALEŻY ZABEZPIECZYĆ JE ZGODNIE Z WŁAŚCIWYMI PROCEDURAMI.
5. OPRACOWANIE JEST OBJĘTEM PRAWEM AUTORSKIM.
6. PODANI PRODUCENCI SŁUŻĄ DO OKREŚLENIA TZW. STANDARDÓW JAKOŚCIOWO- ESTETYCZNYCH. WYKONAWCA MOŻE ZASTOSOWAĆ INNYCH PRODUCENTÓW ZAMIENNE ROZWIĄZANIA POD WARUNKIEM ZACHOWANIA PARAMETRÓW TECHNICZNYCH I ESTETYCZNYCH ZAWARTYCH W PROJEKCIE.

LS | LEMPART STUDIO
www.lempartstudio.pl
e-mail: lempartstudio@gmail.com
kom. 792- 282- 478

PROJEKT WYKONAWCZY

II Liceum Ogólnokształcące z Oddziałami Dwujęzycznymi im. Władysława Reymonta
ul. Wrocławska 48
63-400 Ostrów Wielkopolski

Tytuł rysunku
WC DAMSKI PARTER- układ nowych ścian i elementów

Faza projektu
PROJEKT WYKONAWCZY

Projektanci:
mgr inż. arch. Zuzanna Lempart
nr upr. MP-2181

Data
09.2022

Nr arkusza
A-1.03

Skala rysunku
1:50