
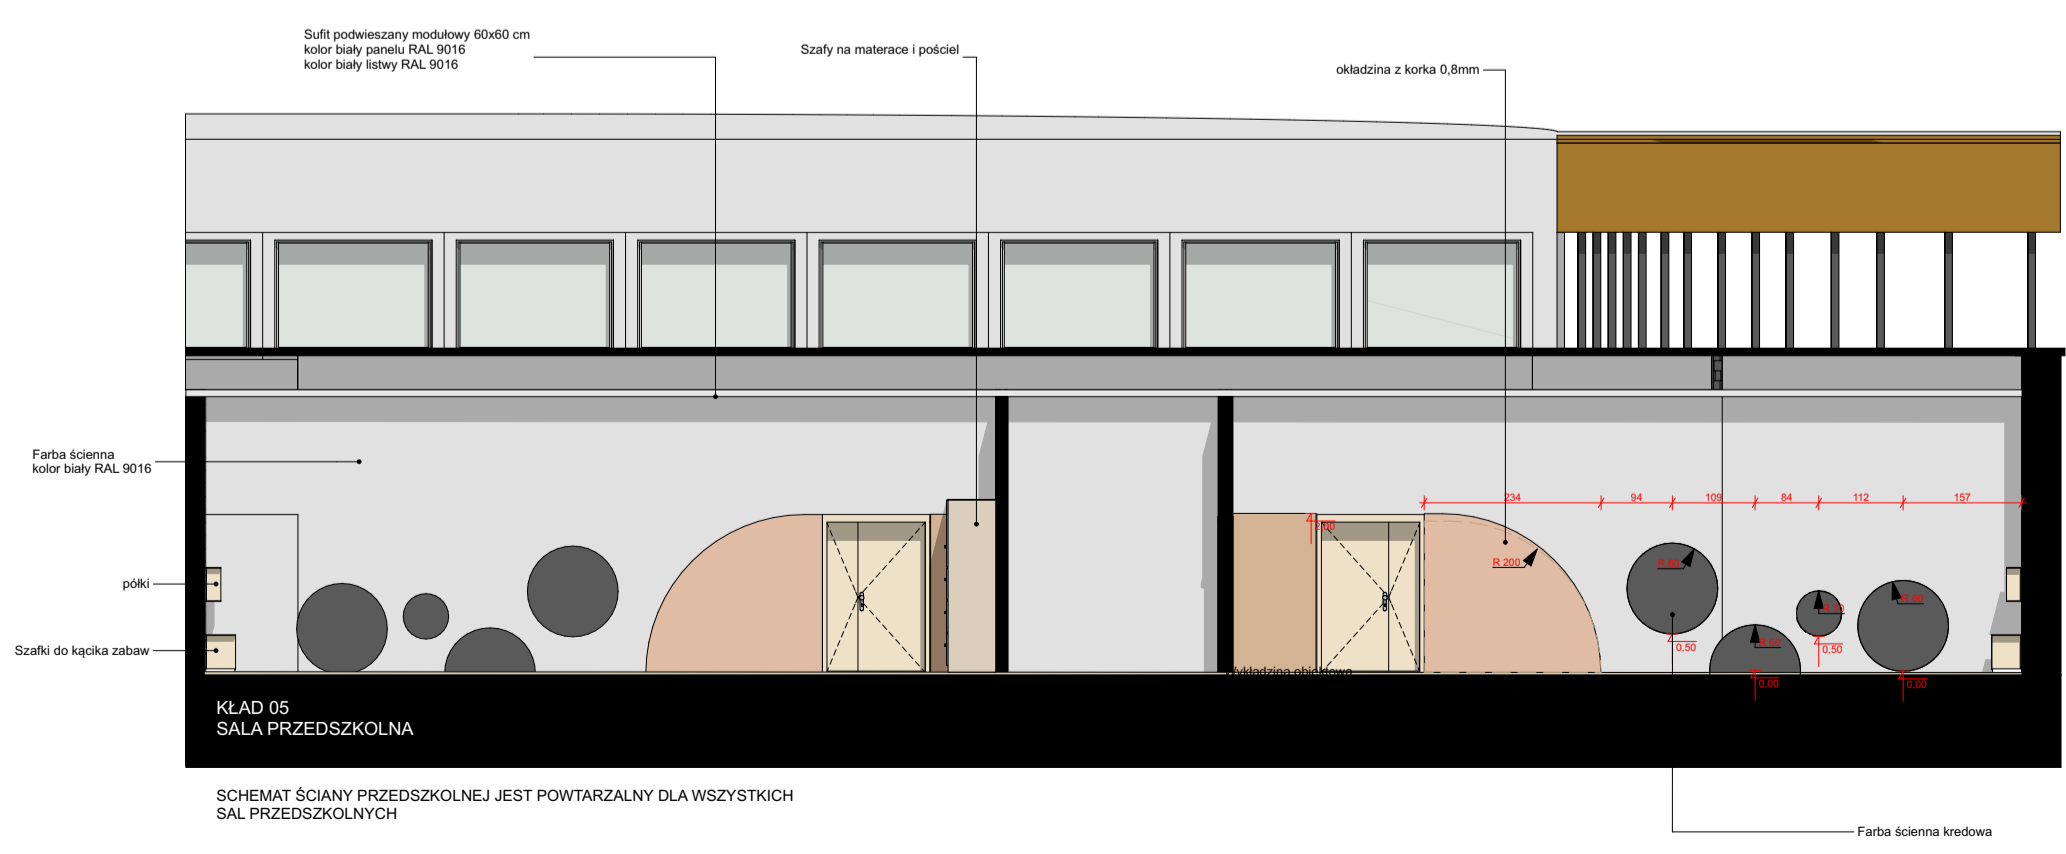
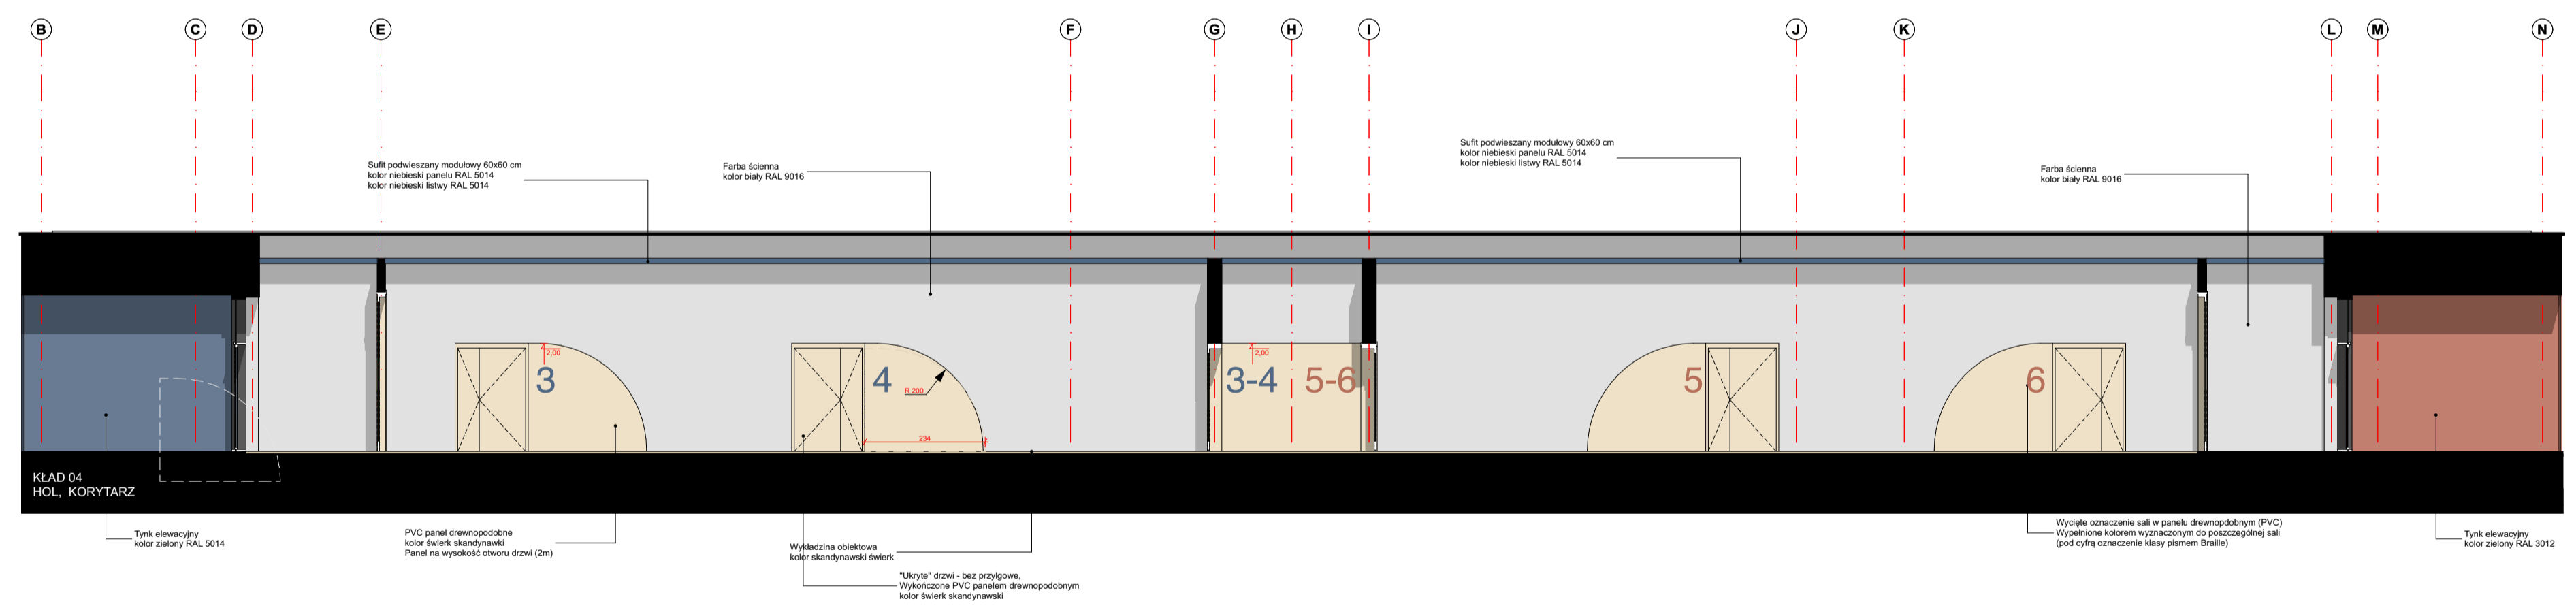


- MEBLE:**
- A** Półka wisząca
Korpus z płyty laminowanej w kolorze RAL 4009
wymiary szer 120cm, wys 180cm, gł. 25cm, szerokość obudowy (ramy) 10cm
Piecówka wewnętrzna półki w kolorze świerku skandynawskiego
Półki z płyty laminowanej w kolorze świerku skandynawskiego
- grubość płyty: 2,8cm
- ilość pólki: 3 sztuki
 - B** Półka wisząca
Korpus z płyty laminowanej w kolorze RAL 5014
wymiary szer 120cm, wys 120cm, gł. 25cm, szerokość obudowy (ramy) 10 cm
Piecówka wewnętrzna półki w kolorze świerku skandynawskiego
 - C** Panel sensoryczny
Korpus z płyty laminowanej w kolorze RAL 5014
wymiary szer 120cm, wys 120cm, gł. 25cm, szerokość obudowy (ramy) 10 cm
Panel sensoryczny zlicowany z obudową w kolorze świerku skandynawskiego
- wypustki z drewna
 - D** Półka wisząca
Korpus z płyty laminowanej w kolorze RAL 6019
wymiary szer 120cm, wys 180cm, gł. 25cm, szerokość obudowy (ramy) 10cm
Piecówka wewnętrzna półki w kolorze świerku skandynawskiego
Półki z płyty laminowanej w kolorze świerku skandynawskiego
- grubość płyty: 2,8cm
- ilość pólki: 3 sztuki
 - E** Panel sensoryczny
Korpus z płyty laminowanej w kolorze RAL 1018
wymiary szer 120cm, wys 120cm, gł. 25cm, szerokość obudowy (ramy) 10 cm
Panel sensoryczny zlicowany z obudową w kolorze świerku skandynawskiego
- wypustki z drewna
 - F** Bidetko
Korpus z płyty laminowanej w kolorze RAL 3012
wymiary szer 220cm, wys 120cm, gł. 40cm, szerokość obudowy (ramy) 10cm
Piecówka wewnętrzna w kolorze świerku skandynawskiego
Bidetko w kolorze świerku skandynawskiego wykonane ze szkła, wyścielane z pianki tapicerską wykończoną ekoskórą (RAL 5014)
 - G** Półka wisząca
Korpus z płyty laminowanej w kolorze RAL 4009
wymiary szer 120cm, wys 240cm, gł. 25cm, szerokość obudowy (ramy) 10cm
Piecówka wewnętrzna półki w kolorze świerku skandynawskiego
Półki z płyty laminowanej w kolorze świerku skandynawskiego
- grubość płyty: 2,8cm
- ilość pólki: 4 sztuki
 - H** Bidetko
Korpus z płyty laminowanej w kolorze RAL 5014
wymiary szer 220cm, wys 120cm, gł. 40cm, szerokość obudowy (ramy) 10cm
Piecówka wewnętrzna w kolorze świerku skandynawskiego
Bidetko w kolorze świerku skandynawskiego wykonane ze szkła, wyścielane z pianką tapicerską wykończoną ekoskórą (RAL 5014)
 - J** Mebel wielofunkcyjny
Konsolki wykonane z legarów drewnianych ukłonnych kczyżowe w odstępiech co 90 cm, pokryte deskowaniem o grubości 2,3cm, kolor świerku skandynawskiego zabezpieczony impregnatem, który nie zmienia koloru naturalnego drewna.
Deska o szerokości 8 - 10cm

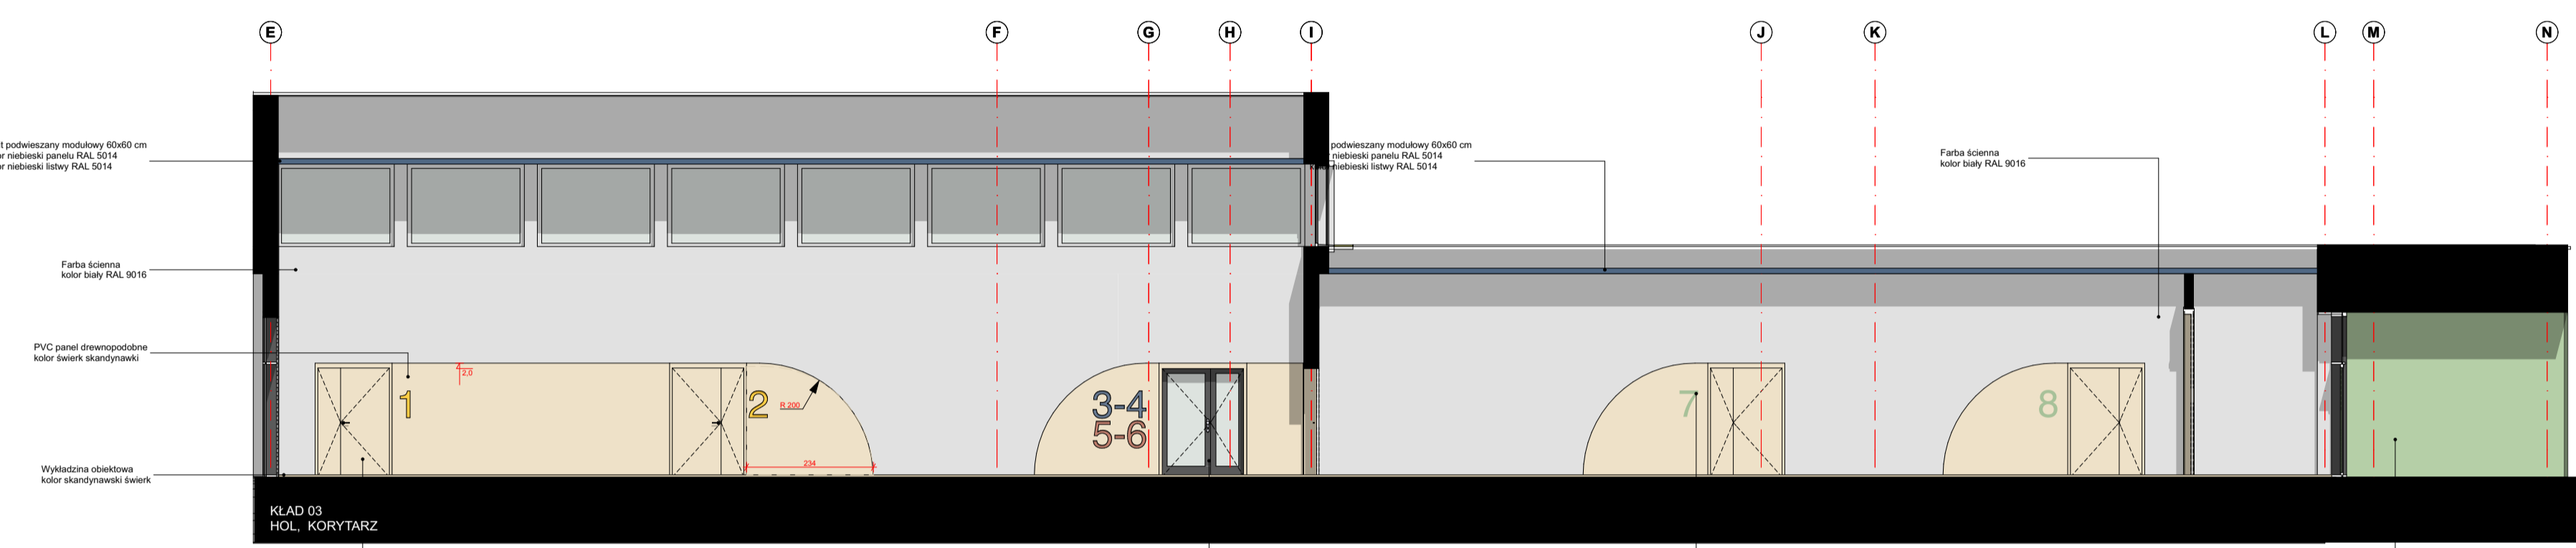

KLAD 05 SALA PRZEDSZKOLNA
SCHEMAT SZCZEPY PRZEDSZKOLNEJ JEST POWTARZANY DLA WSZYSTKICH SAL PRZEDSZKOLNYCH

BUDOWA ZESPÓŁU BUDYNKÓW OŚWIATY - BUDOWA PRZEDSZKOLA INTEGRACYJNEGO PRZY UL. LIPOWEJ W SZAMOTULACH - ETAP I		PRACOWNIA MIEDZYKRESKAM	
TEMAT:	MIASTO I GMINA SZAMOTULY	Lp. DOKUMENTACJI: 25 SZAMOTULY	
INWESTOR:	UL. LIPOWA, DZIALKA NR ##	Data opracowania: #DATA#	
LOKALIZACJA:	PROJ. BUDOWLANY #Lp.##	mgr inż. arch. Szymon Kaczyński	
FAZA:	mgr inż. arch. Szymon Kaczyński	mgr inż. arch. Szymon Kaczyński	
PROJEKTANT:	KLADY	KLADY	
Tytuł rysunku:	AR-11	1:100	