

Inwestor:



Gmina Miechów
ul. Sienkiewicza 25
32-200 Miechów

Adres inwestycji:



Miejscowość: Sławice
Szlacheckie, Pojałowice
Gmina: Miechów
Powiat: miechowski
Województwo: małopolskie

Nazwa opracowania:

Przebudowa drogi gminnej nr 140378 K
w miejscowości Sławice Szlacheckie i
Pojałowice w km 0+000-0+630, dł. 0,630km,
Gmina Miechów

Część opracowania:

MATERIAŁY DO ZGŁOSZENIA

Działki wchodzące w zakres opracowania:

Jedn. ewid.: Miechów, Obręb Sławice Szlacheckie:

120805_5.0025.392/1, 120805_5.0025.435

Jedn. ewid.: Miechów, Obręb Pojałowice:

120805_5.0019.373, 120805_5.0019.365, 120805_5.0019.366, 120805_5.0025.364

<u>Funkcja:</u>	<u>Imię i Nazwisko:</u>	<u>nr uprawnień:</u>	<u>podpis:</u>
Projektant:	mgr inż. Sebastian GWIZDEK	specjalność drogowa MAP/0092/PWOD/07	

Egz. Nr. ____

Węgrzce, kwiecień 2024r..

SPIS ZAWARTOŚCI:

- OPIS TECHNICZNY
- RYSUNKI:
 - ORIENTACJA rys. 1
 - PLAN SYTUACYJNY rys. 2.1-2.2
 - PRZEKROJE TYPOWE rys. 3.1-3.2

OPIS TECHNICZNY

SPIS TREŚCI:

1	DANE OGÓLNE.....	3
2	PODSTAWA OPRACOWANIA	3
3	ZAKRES I CEL OPRACOWANIA.....	3
4	STAN ISTNIEJĄCY	4
5	STAN PROJEKTOWANY	5
6	PRZYJĘTE WARSTWY KONSTRUKCYJNE	5
7	INFRASTRUKTURA OBCA.....	6
8	OCENA ODDZIAŁYWANIA NA ŚRODOWISKO	6

1 DANE OGÓLNE

Przedmiotem niniejszego opracowania jest projekt budowlany dla zadania pn.: „**Przebudowa drogi gminnej nr 140378 K**

w miejscowości Sławice Szlacheckie i Pojałowice w km 0+000-0+630, dł. 0,630km, Gmina Miechów".

Przedmiotowe przedsięwzięcie zlokalizowane jest w miejscowości Sławice Szlacheckie i Pojałowice w gminie Miechów, powiat miechowski, województwo małopolskie.

Inwestorem przedsięwzięcia jest:

Gmina Miechów

Ul. Sienkiewicza 25

32-200 Miechów

2 PODSTAWA OPRACOWANIA

- Umowa z Inwestorem;
- Obowiązujące rozporządzenia, normy i wytyczne w zakresie projektowania dróg i ulic;
- Mapa ewidencyjna w skali 1:1000;
- Dokumentacja fotograficzna;
- Wizje lokalne w terenie.

3 ZAKRES I CEL OPRACOWANIA

Przedmiotowe przedsięwzięcie polega na przebudowie drogi gminnej w m. Sławice Szlacheckie i Pojałowice poprzez przebudowę istniejącej jezdni drogi polegającej na rozebraniu istniejącej konstrukcji jezdni drogi, a następnie wykonanie w ich miejscu nowych warstw bitumicznych. W ramach zadania planuje się również wykonanie odcinkowej przebudowy poboczy.

Inwestycja zlokalizowana jest w ciągu drogi gminnej na odcinku od km 0+000 – 0+630.

Celem inwestycji jest zwiększenie standardu i komfortu użytkowników przedmiotowego odcinka drogi poprzez poprawę jakości jego nawierzchni, a tym samym zwiększenie bezpieczeństwa ruchu pieszego oraz pojazdów.

Działki wchodzące w zakres opracowania:

Jedn. ewid.: Miechów, Obręb Sławice Szlacheckie:

120805_5.0025.392/1, 120805_5.0025.435

Jedn. ewid.: Miechów, Obręb Pojałowice:

120805_5.0019.373, 120805_5.0019.365, 120805_5.0019.366, 120805_5.0025.364,

Roboty budowlane objęte opracowaniem nie spowodują zajętości nieruchomości innych niż wyżej wymienione.

W ramach inwestycji przewidziano do wykonania:

- Przebudowa jezdni drogi gminnej wraz z wymianą warstwy konstrukcyjnych oraz wykonaniem nowej nawierzchni bitumicznej jezdni;
- Przebudowa poboczy z kruszywa na pobocza z kruszywa wraz z utwaleniem emulsją i grysami;
- Remont nawierzchni bitumicznej w obrębie dz. nr 373 (bez zmiany istniejących parametrów jezdni),

4 STAN ISTNIEJĄCY

Odcinek drogi gminnej objęty opracowaniem w stanie istniejącym posiada nawierzchnię bitumiczną w km 0+000-0+450, o szerokości ok. 3,00-4,00m natomiast o szer. 3,00m w km 0+450-0+630. Jednia bitumiczna posiada lokalne nierówności oraz pęknięcia. Istniejąca nawierzchnia posiada liczne wykruszenia, nierówności. W ciągu odcinka drogi objętego opracowaniem usytuowane są również odcinkowo pobocza z kruszywa o szerokości 0,50m. Wody opadowe z istniejącej jezdni odprowadzane są poprzez spadki poprzeczne i podłużne do istniejących odbiorników. Istniejąca droga zaliczona jest do kategorii dróg dojazdowych „D”. Z jezdni odbywa się obsługa przyległej zabudowy.

5 STAN PROJEKTOWANY

Przebieg przebudowywanego odcinka drogi gminnej dostosowano do istniejącego przebiegu elementów pasa drogowego z zachowaniem istniejących relacji.

Początek zakresu prac zlokalizowano w km 0+000 w obrębie skrzyżowania, z drogą powiatową, natomiast koniec w km 0+630.

Długość odcinka objętego opracowaniem wynosi ok. 630m.

Szerokość jezdni przewidzianej do przebudowy wynosi 4,50 w km 0+000-0+630. Projektowana jezdnia o nawierzchni bitumicznej posiadać będzie spadek poprzeczny typu wielkości 2%.

Wysokościowy przebieg przebudowywanych elementów pasa drogowego wynika z ukształtowania wysokościowego jezdni i terenu w stanie istniejącym.

Odrowadzenie wód z terenu inwestycji jak w stanie istniejącym odbywa się powierzchniowo, w wyniku czego sposób odwodnienia oraz stosunki wodne po wykonaniu prac nie zostaną zmienione.

Wykonawca zobowiązany będzie do sporządzenia i zatwierdzenia stosownego projektu organizacji ruchu w celu prowadzenia robót budowlanych.

6 PRZYJĘTE WARSTWY KONSTRUKCYJNE

PROJEKTOWANA KONSTRUKCJA JEZDNI DROGI GMINNEJ:

- | | | |
|--------------|---|---|
| 4 cm | - | warstwa ścieralna z betonu asfaltowego; |
| 5 cm | - | warstwa wyrównawcza z betonu asfaltowego; |
| 20 cm | - | warstwa kruszywa łamanego 0/31,5mm; |
| 20 cm | - | warstwa kruszywa łamanego 0/63mm; |

PROJEKTOWANA KONSTRUKCJA POBOCZA Z KRUSZYWA:

- | | | |
|--------------|---|---|
| 15 cm | - | warstwa kruszywa łamanego stabilizowanego mechanicznie o uziarnieniu 0/31,5 mm wraz z utwaleniem emulsją i grysami; |
|--------------|---|---|

7 INFRASTRUKTURA OBCA

W obrębie objętym opracowaniem usytuowana jest sieć wodociągowa. Biorąc pod uwagę zaplanowane do wykonania prace oraz głębokość posadowienia istniejącej sieci nie zachodzi kolizja z podziemnym uzbrojeniem terenu.

8 OCENA ODDZIAŁYWANIA NA ŚRODOWISKO

W trakcie prowadzony robót wykonawca jest zobowiązany uwzględnić ochronę środowiska na obszarze prowadzonych prac, a w szczególności ochronę gleby, zieleni, naturalnego ukształtowania terenu i stosunków wodnych.

Planowana inwestycja będzie miała niewielki wpływ na środowisko w jego bezpośrednim sąsiedztwie, nie spowoduje wzrostu poziomu hałasu, wibracji, wzrostu ilości odpadów i ich rodzaju oraz ilości zanieczyszczeń gazowych, pyłowych, płynnych itp. Jedynie podczas realizacji inwestycji możliwy jest wzrost hałasu, wibracji, odpadów oraz emisji zanieczyszczeń do powietrza atmosferycznego, jednakże będzie to miało charakter przede wszystkim krótkotrwały i odwracalny.

Planowana inwestycja nie spowoduje emisji zakłóceń elektromagnetycznych ani promieniowania szkodliwego dla ludzi i zwierząt. W związku z realizacją inwestycji nie wystąpią szczególne zagrożenia dla gleby, wód podziemnych i powierzchniowych.

Na przedmiotowym obszarze nie występują chronione gatunki roślin.

Planowana inwestycja nie znajduje się w obszarze „Natura 2000”.

Teren objęty inwestycją nie znajduje się w granicach terenu górniczego i nie znajduje się pod wpływem eksploatacji górniczej.

Teren objęty inwestycją nie znajduje się w Rejestrze Zabytków.

Zgodnie z Rozporządzeniem Rady Ministrów w sprawie określenia rodzajów przedsięwzięć mogących znacząco oddziaływać na środowisko z dnia 09.11.2010r. z późniejszymi zmianami niniejsza inwestycja nie jest przedsięwzięciem mogącym znacząco oddziaływać na środowisko,

w związku z czym nie wymaga uzyskania decyzji o środowiskowych uwarunkowaniach zgody na realizację przedsięwzięcia.

9 WPŁYW INWESTYCJI NA OBSZARY OBJĘTE PROGRAMEM NATURA 2000

Przebudowa drogi gminnej nr 140378 K w miejscowości Sławice Szlacheckie i Pojałowice w km 0+000-0+630, dł. 0,630km, Gmina Miechów.

Lokalizacja: Jedn. ewid.: Miechów, Obręb Sławice Szlacheckie:

120805_5.0025.392/1, 120805_5.0025.435

Jedn. ewid.: Miechów, Obręb Pojałowice:

120805_5.0019.373, 120805_5.0019.365, 120805_5.0019.366, 120805_5.0025.364,

Planowana inwestycja nie znajduje się w żadnej strefie związanej z obszarem „NATURA 2000”, (zgodnie z danymi zamieszczonymi na oficjalnej stronie (<http://geoserwis.gdos.gov.pl>) ani nie leży w sąsiedztwie w/w obszarów. Najbliżej zlokalizowane obszary to:

- **PLH 120074** (Sławice Duchowne) — ok. 0,76km,
- **PLH 120062** (Kaczmarowe Doły) – ok. 1,86km,
- **PLH 120072** (Poradów) — ok. 2,35km,
- **PLH 120054** (Kalina Mała) — ok. 4,31 km,

2. Przewidywane znaczące oddziaływania, w tym oddziaływanie bezpośrednie, pośrednie, wtórne skumulowane, krótkoterminowe, średnioterminowe i długoterminowe, stałe i chwilowe oraz pozytywne i negatywne, na cele i przedmiot ochrony obszaru „NATURA 2000”, oraz integralność tego obszaru, a także na środowisko a w szczególności:

– różnorodność biologiczną	- nie dotyczy
– ludzi	- nie dotyczy
– zwierzęta	- nie dotyczy
– rośliny	- nie dotyczy
– wodę	- nie dotyczy
– powietrze	- nie dotyczy
– powierzchnię ziemi	- nie dotyczy
– dostępność do złóż i kopalin	- nie dotyczy
- wymagany zakres monitoringu	- nie dotyczy
– krajobraz	- nie dotyczy
– zasoby naturalne	- nie dotyczy
– zabytki	- nie dotyczy
– dobra materialne	- nie dotyczy

Nie zachodzi również żadna zależność między tymi elementami środowiska i między oddziaływaniem na te elementy w świetle projektowanej inwestycji.

3. Usytuowanie przedsięwzięcia z uwzględnieniem możliwego zagrożenia dla środowiska w szczególności przy istniejącym użytkowaniu terenu, zdolności samooczyszczania się środowiska i samo odnawiania się zasobów naturalnych, walorów przyrodniczych i krajobrazowych, oraz uwarunkowań miejscowych planów zagospodarowania przestrzennego uwzględniające:

- obszary wodno — błotne oraz inne obszary o płytkim zaleganiu wód podziemnych
- obszary wybrzeży
- obszary górskie i leśne
- obszary objęte ochroną w tym strefy ochronne ujęć wód i obszary ochronne zbiorników wód śródlądowych
- obszary, na których standardy jakości środowiska zostały przekroczone
- obszary o krajobrazie mającym znaczenie historyczne, kulturowe lub archeologiczne
- gęstość zaludnienia
- obszary przylegające do jezior
- uzdrowiska i obszary ochrony uzdrowiskowej

Nie dotyczy

5. Rodzaj i skala możliwego oddziaływania rozważanego w odniesieniu do ww. uwarunkowań:

- zasięg oddziaływania: najbliższe sąsiedztwo (promień około 100km)
- trans graniczne oddziaływanie przedsięwzięcia na poszczególne elementy
- przyrodnicze — ***nie dotyczy***
- wielkości złożoności oddziaływania z uwzględnieniem obciążenia istniejącej infrastruktury technicznej - ***znikome, brak szkodliwości (szczelne gromadzenie i wywózka odpadów stałych i płynnych, pobór energii)***
- prawdopodobieństwo oddziaływania — ***brak***
- czasu trwania, częstotliwości i odwracalności oddziaływania — ***znikome, brak szkodliwości (zastosowane materiały i technologie atestowane)***
- hałasu (podczas użytkowania) - ***nie dotyczy***

6. Spełniono podstawowe czynniki związane z ochroną przyrody, które polegają na zachowaniu, zrównoważonym użytkowaniu oraz odnawianiu zasobów, towarów i składników przyrody:

- dziko występujących roślin, zwierząt i grzybów, oraz innych migracji — ***brak utrudnień***
- roślin, zwierząt i grzybów objętych ochroną gatunkową — ***brak utrudnień (w tym także uwzględnia się siedliska nietoperzy)***
- zwierząt prowadzących wędrowny tryb życia — ***brak utrudnień***
- siedlisk przyrodniczych — ***brak utrudnień***
- siedlisk zagrożonych wyginięciem, rzadkich i chronionych gatunków roślin, zwierząt i grzybów - ***brak utrudnień***
- tworów przyrody żywej i nieożywionej oraz kopalnych szczątków roślin i zwierząt — ***brak utrudnień (nie jest wymagany nadzór archeologiczny)***
- krajobrazu — ***brak utrudnień***
- zieleni w miastach i wsiach — ***brak utrudnień (nowa zieleń przydomowa)***
- zadrzewień — ***brak utrudnień (nowa zieleń przydomowa)***

WNIOSKI:

PRZEDMIOTOWA INWESTYCJA NIE WPŁYWA NEGATYWNIE NA OBSZARY „NATURA 2000”. NIE WYMAGA TAKŻE UZYSKANI DECYZJI O UWARUNKOWANIACH ŚRODOWISKOWYCH.



Gmina Miechów
ul. Sienkiewicza 25
32-200 Miechów

Inwestor:

Wykonawca:

Nazwa inwestycji:

~~NIWELETA~~

Sebastian Gwizdek

32-086 Węgrzce, ul. Forteczna 5
Regon: 240004271, NIP: 642-258-32-28
tel. 535-090-878, email: biuro.niweleta@gmail.com

**Przebudowa drogi gminnej nr 140378 K w miejscowości Sławice Szlacheckie i Pojałowice w km
0+000-0+630, dł. 0,630km, Gmina Miechów**

Gmina: Miechów

Powiat: miechowski

Województwo: małopolskie:

Część projektu:

MATERIAŁY DO ZGŁOSZENIA

Skala:

1:500

Projektant:

mgr inż. Sebastian Gwizdek

MAP/0092/PWOD/07

*Nazwa
rysunku:*

ORIENTACJA


Nr rys.:

1


Węgrzce, kwiecień 2024r.

SŁS2-MDU-240408


PRZEKRÓJ TYPOWY A-A
km 0+075.00

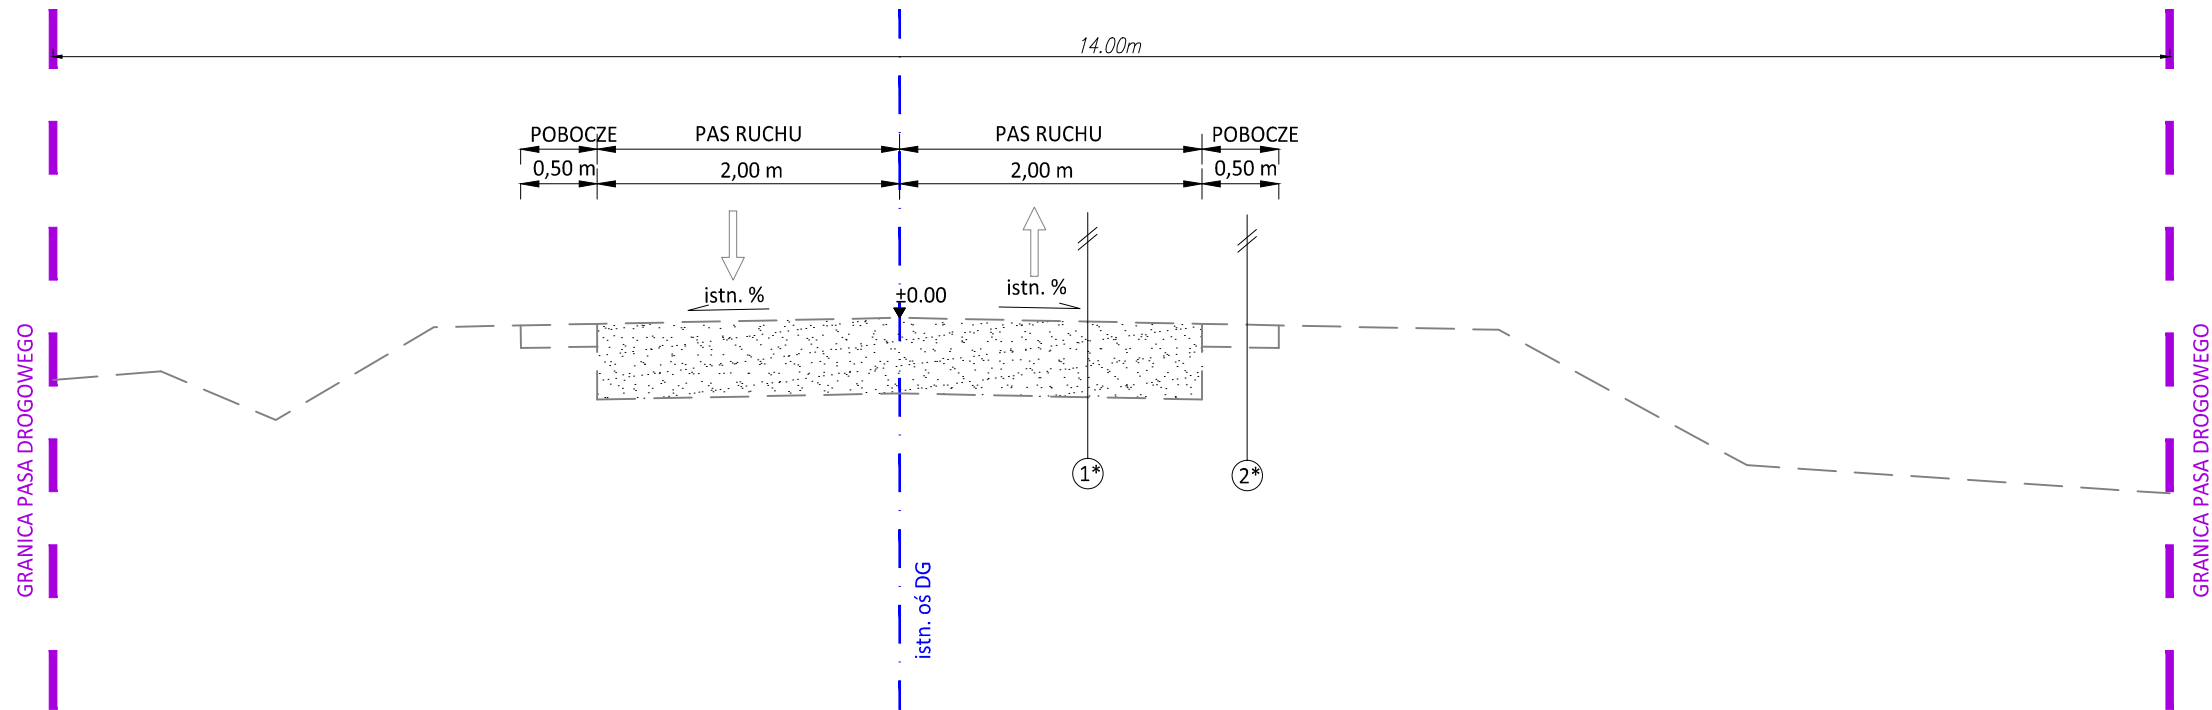


PRZEKRÓJ TYPOWY C-C
km 0+400.00

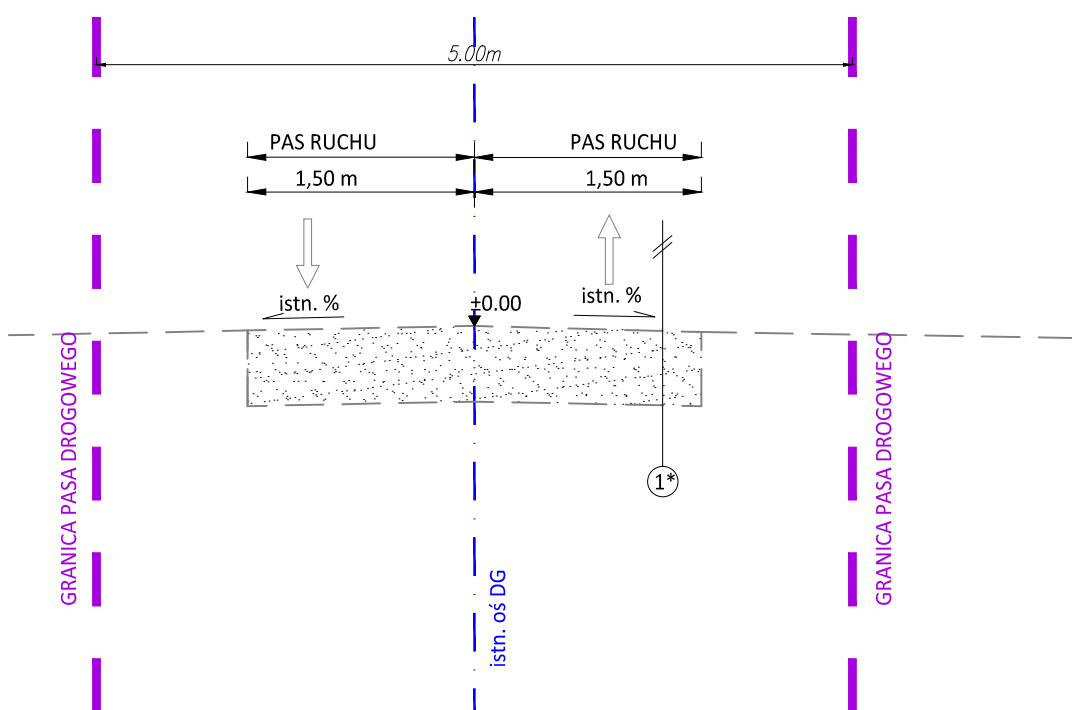


PRZEKRÓJ TYPOWY B-B
km 0+250.00

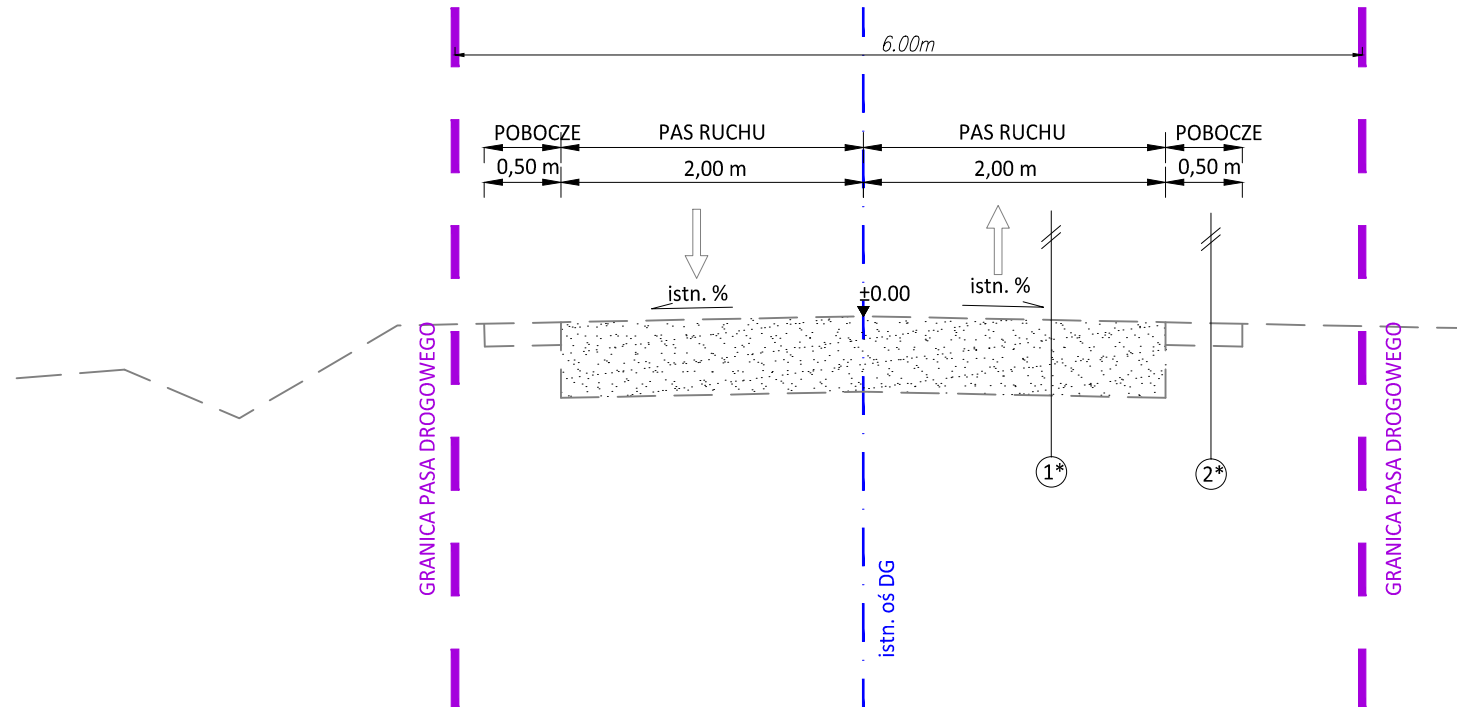

PRZEKRÓJ TYPOWY D-D
km 0+575.00

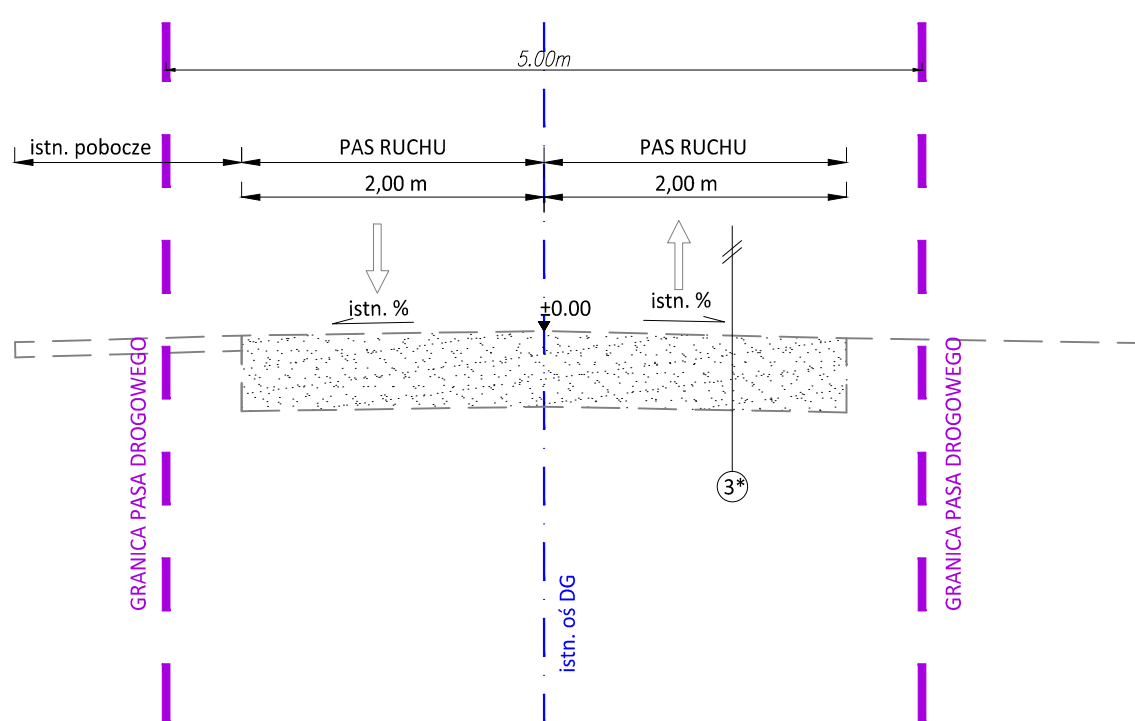


- 1* ISTNIEJĄCA KONSTRUKCJA DROGI
ok. 5cm istniejąca uszkodzona jezdnia bitumiczna drogi
~50cm istniejąca konstrukcja drogi z kruszywa
- 2* ISTNIEJĄCA KONSTRUKCJA POBOCZA
15cm istniejąca zniszczenia nawierzchnia z kruszywa
- 3* ISTNIEJĄCA KONSTRUKCJA DROGI
~55cm istniejąca uszkodzona konstrukcja z kruszywa



Gmina Miechów
ul. Sienkiewicza 25
32-200 Miechów

Inwestor:
Wykonawca:
Nazwa opracowania:




NIWELETA
Sebastian Gwiźdek
32-086 Węgrzce, ul. Forteczna 5
Regon: 240004271, NIP: 642-258-32-28
tel. 535-090-878, email: biuro.niweleta@gmail.com


Przebudowa drogi gminnej nr 140378 K w miejscowości Sławice Szlacheckie i Pojałowice w km 0+000-0+630, dł. 0,630km, Gmina Miechów

Gmina:	Miechów	Powiat:	MIECHOWSKI	Województwo:	MAŁOPOLSKIE	
Część projektu:	MATERIAŁY DO ZGŁOSZENIA				Skala:	1:50/1:25
Funkcja:	Imię i Nazwisko:	Branża:	DROGOWA	Uprawnienia:	Podpis:	
Projektant:	mgr inż. Sebastian GWIZDEK		MAP/0092/PWOD/07			
Nazwa rysunku:	Przekroje typowe - stan istn.				Nr rys.:	3.1
Węgrzce, kwiecień 2024r.						


PRZEKRÓJ TYPOWY A-A
km 0+075.00

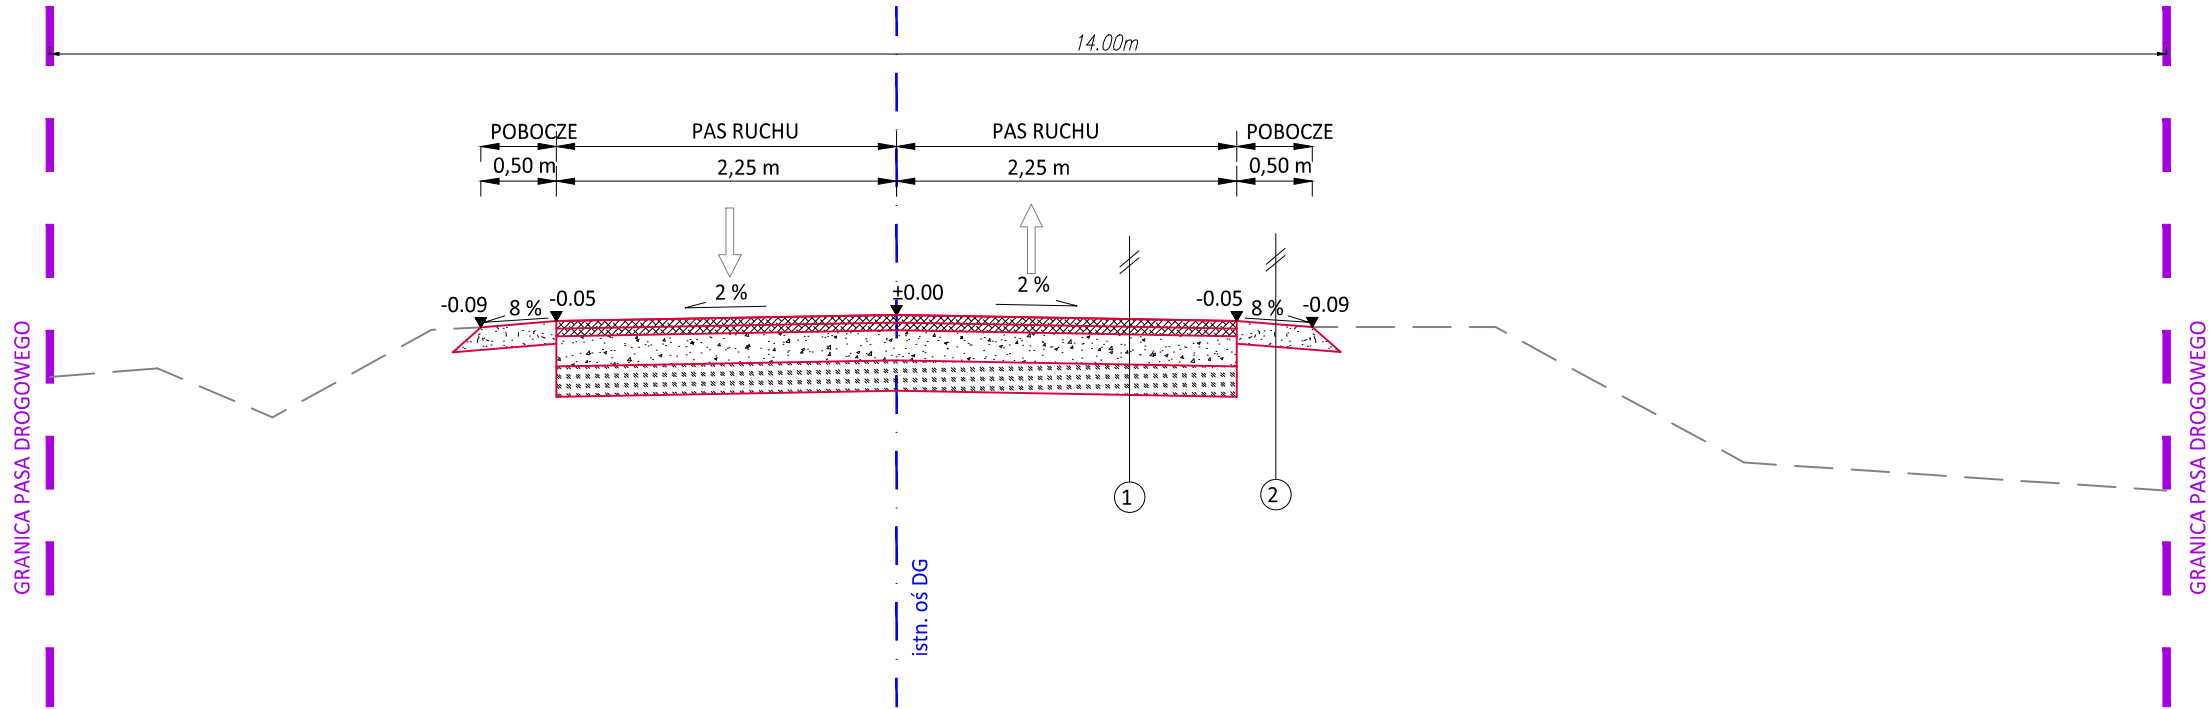


PRZEKRÓJ TYPOWY B-B
km 0+250.00

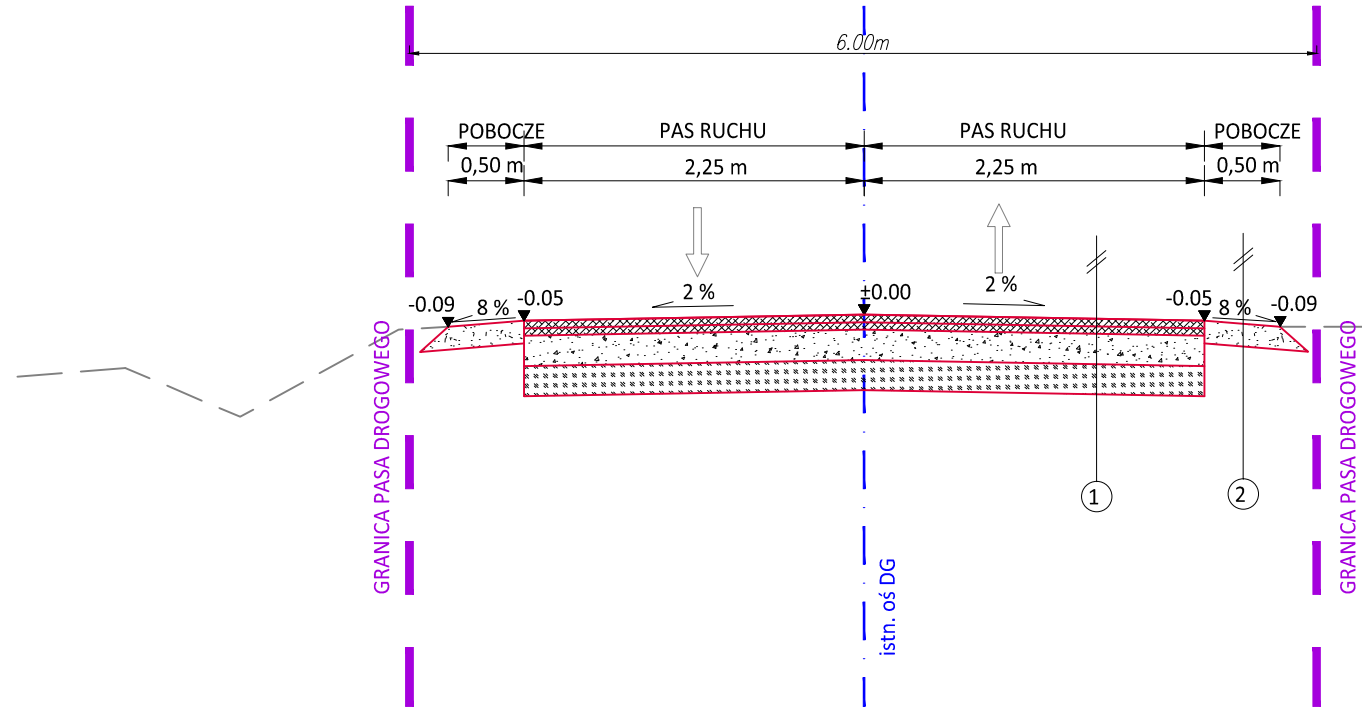

PRZEKRÓJ TYPOWY C-C
km 0+400.00

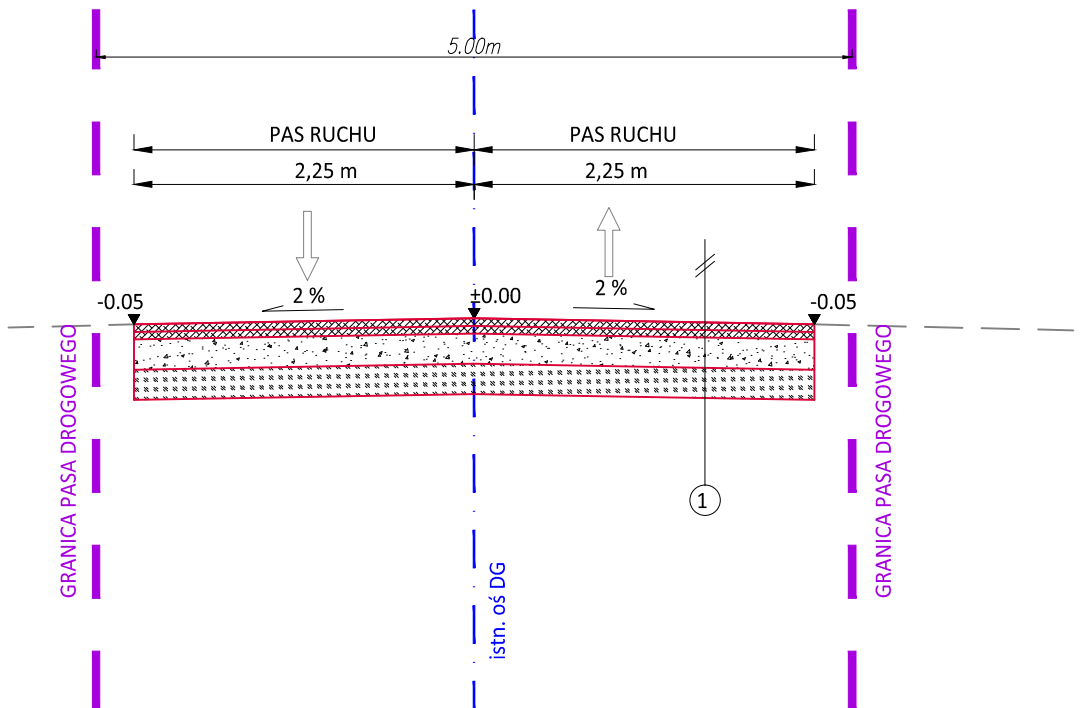


PRZEKRÓJ TYPOWY D-D
km 0+575.00

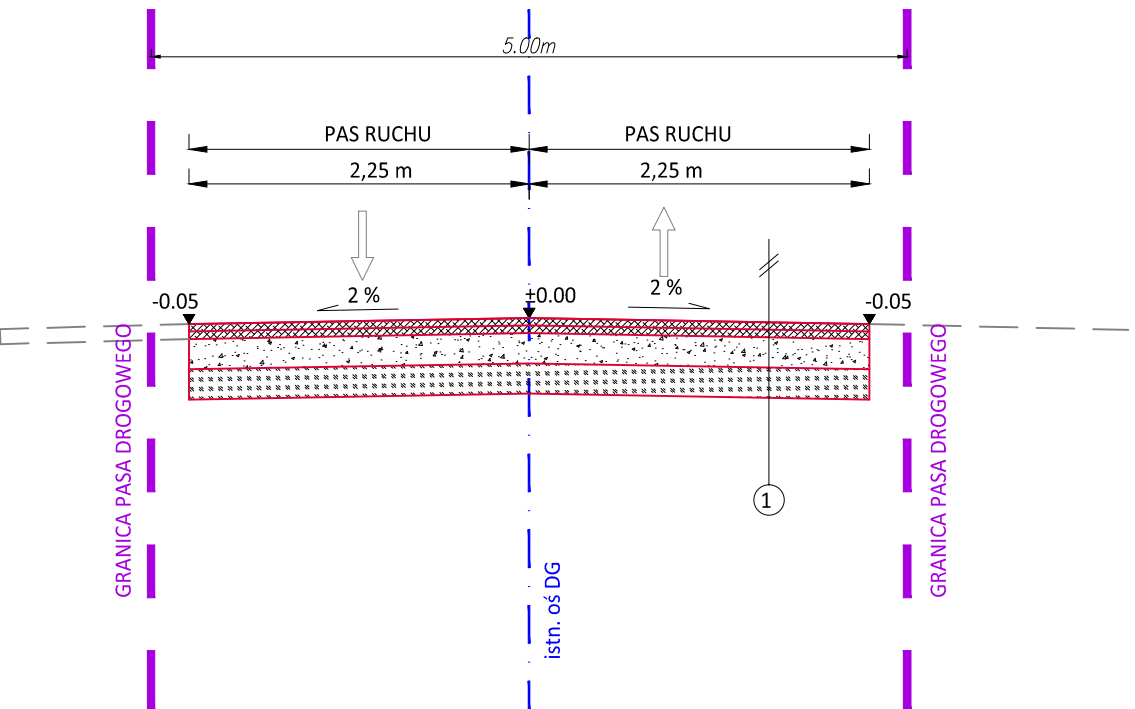


1	PROJEKTOWANA KONSTRUKCJA JEZDNI DROGI
4cm	warstwa ścieralna z betonu asfaltowego
5cm	warstwa wiążąca z betonu asfaltowego
20cm	warstwa kruszywa łamanego stabilizowanego mechanicznie o uziarnieniu 0/31,5 mm
20cm	warstwa kruszywa łamanego stabilizowanego mechanicznie o uziarnieniu 0/63 mm

2	PROJEKTOWANA KONSTRUKCJA POBOCZA Z KRUSZYWA
15cm	warstwa kruszywa łamanego stabilizowanego mechanicznie o uziarnieniu 0/31,5 mm z podwójnym utrwaleniem emulsją i grysami



Gmina Miechów
ul. Sienkiewicza 25
32-200 Miechów

Inwestor:
Wykonawca:
Nazwa opracowania:



Sebastian Gwiźdek
32-086 Węgrzce, ul. Forteczna 5
Regon: 240004271, NIP: 642-258-32-28
tel. 535-090-878, email: biuro.niweleta@gmail.com

Przebudowa drogi gminnej nr 140378 K w miejscowości Sławice Szlacheckie i Pojałowice w km 0+000-0+630, dł. 0,630km, Gmina Miechów

Gmina: Miechów	Powiat: MIECHOWSKI	Województwo: MAŁOPOLSKIE
Część projektu:	MATERIAŁY DO ZGŁOSZENIA	Skala: 1:50/1:25
Funkcja:	Imię i Nazwisko: Branża: DROGOWA Uprawnienia:	Podpis:
Projektant:	mgr inż. Sebastian GWIZDEK MAP/0092/PWOD/07	
Nazwa rysunku:	Przekroje typowe - stan proj.	Nr rys.: 3.2

Węgrzce, kwiecień 2024r.