


Mapa w skali 1:5000

Jednostka ewidencyjna: Krzymów

Obręb: SMÓLNIK

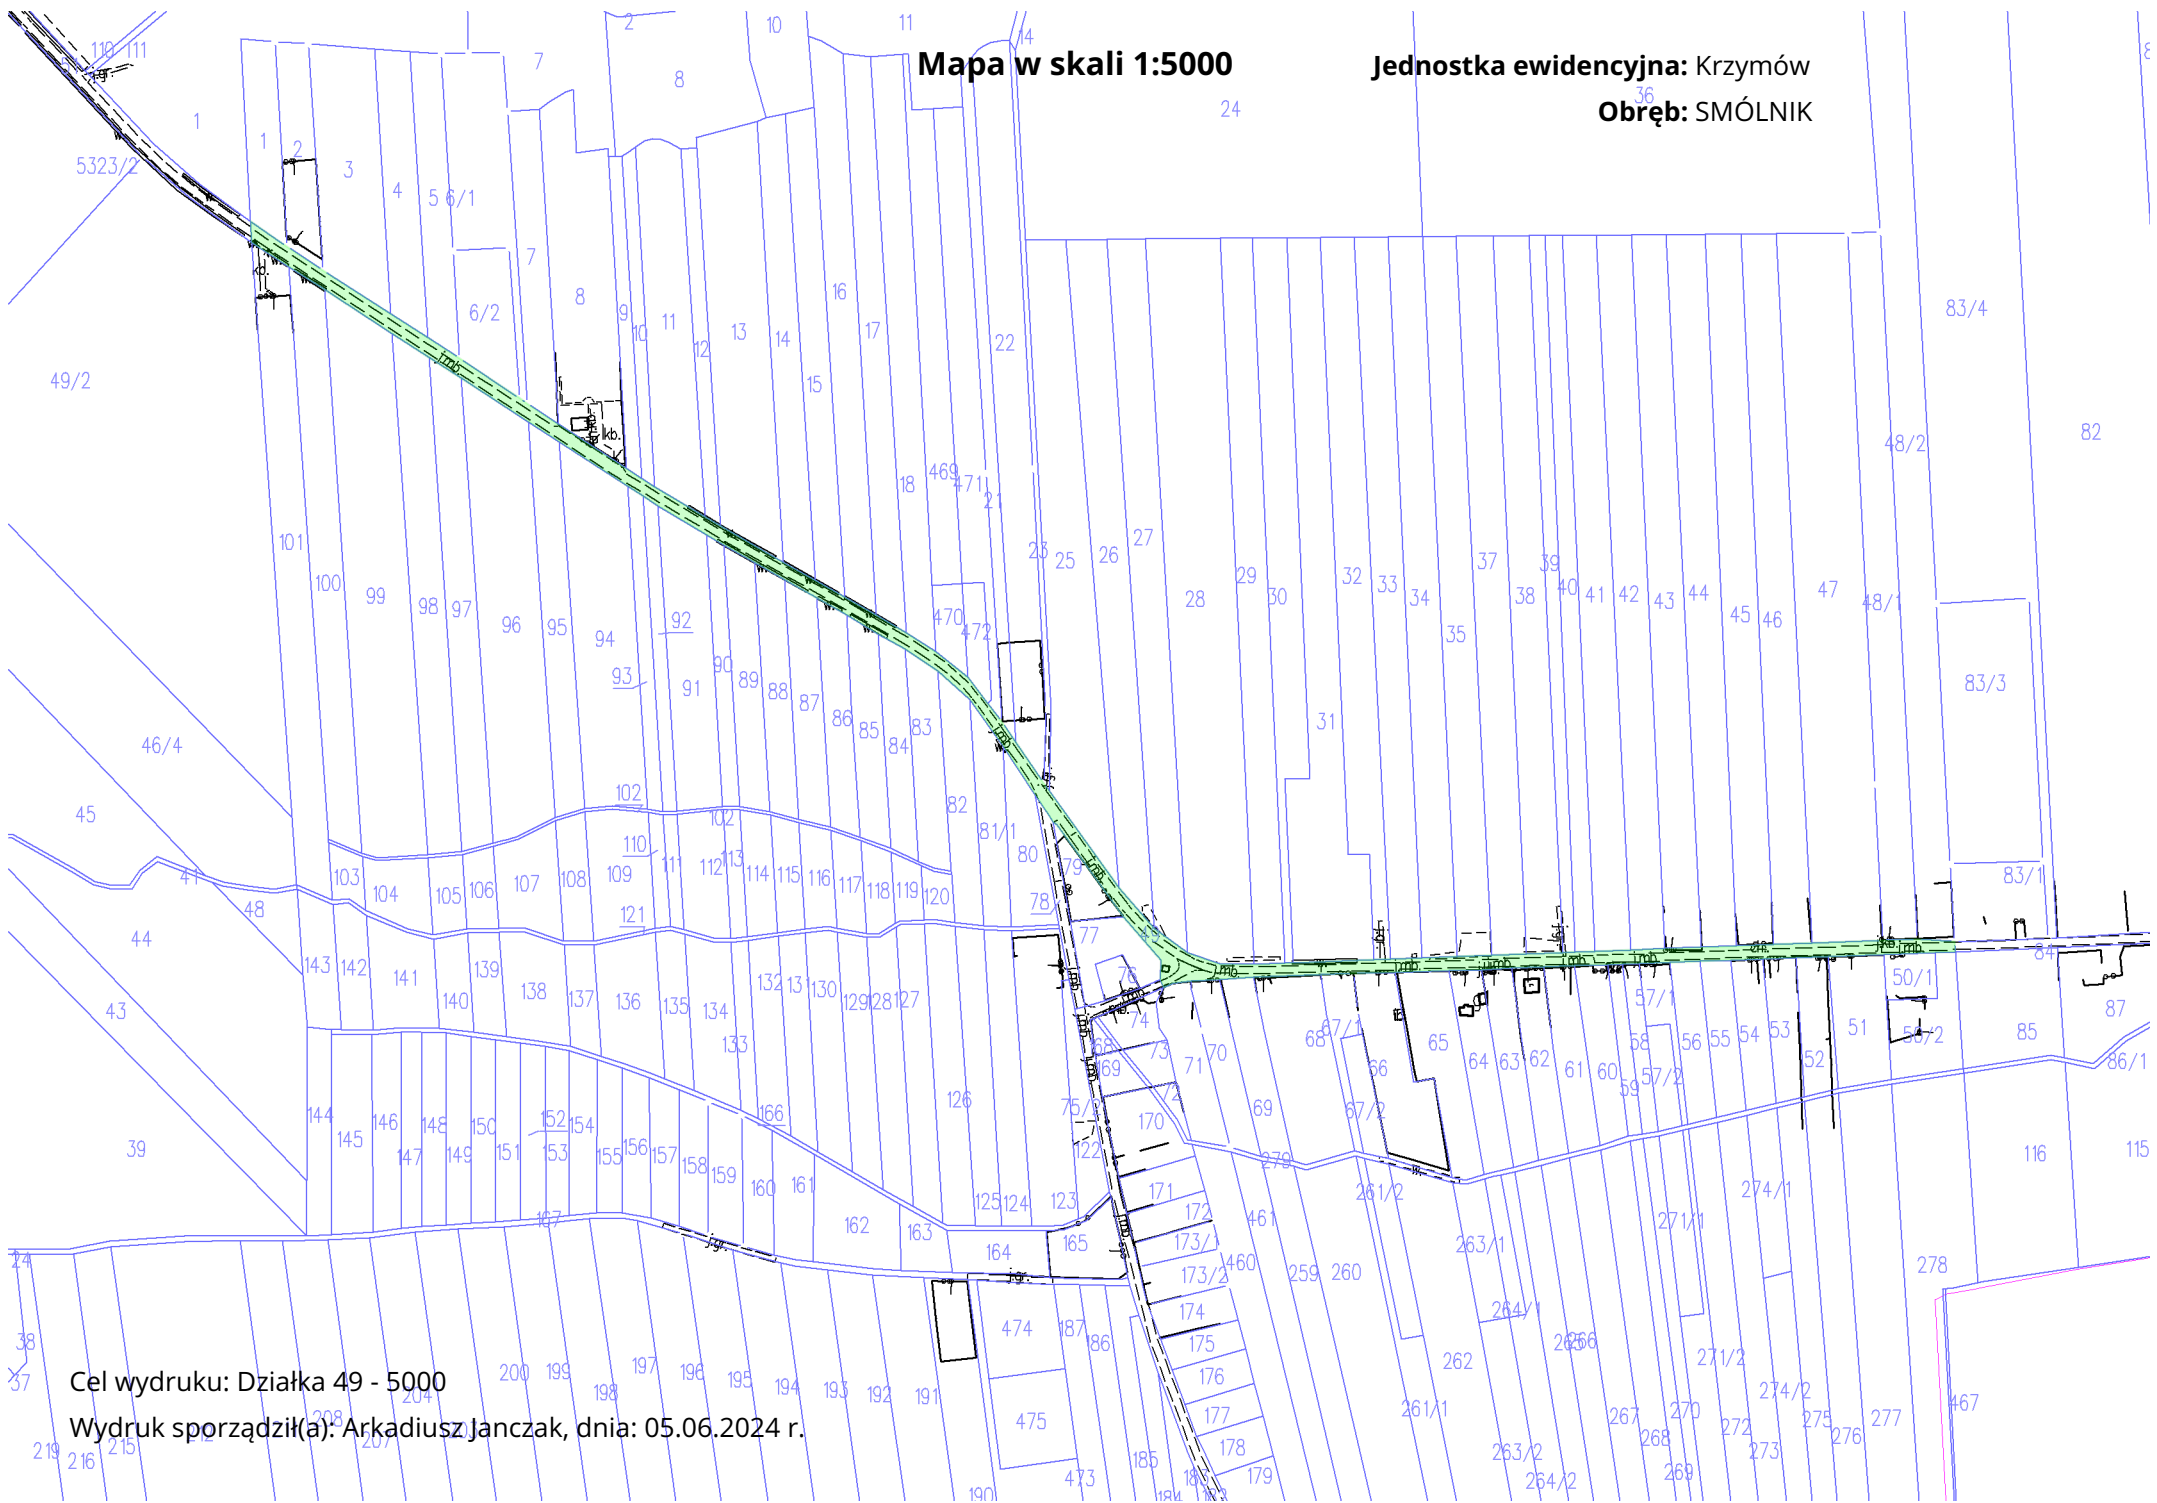

Cel wydruku: Działka 49 - 5000

Wydruk sporządził(a): Arkadiusz Janczak, dnia: 05.06.2024 r.