PRZEKRÓJ A1–A1

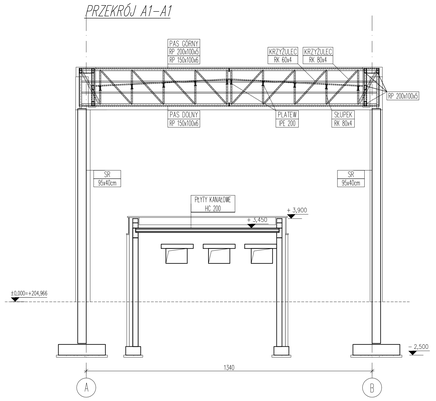

PRZEKRÓJ A–A

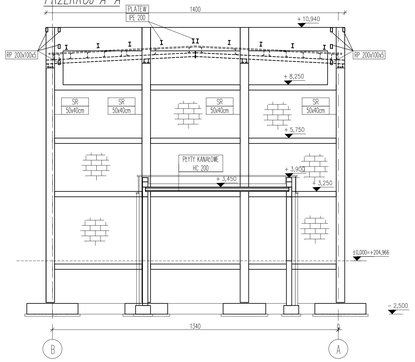

PRZEKRÓJ B1–B1

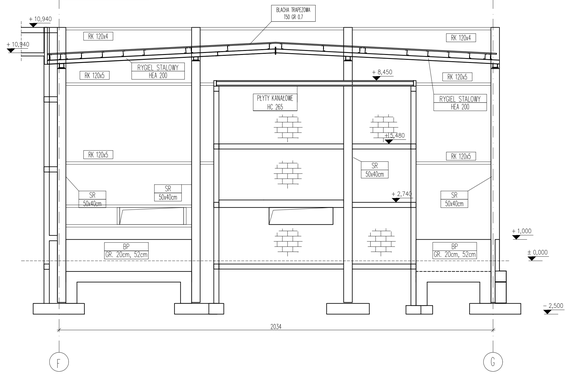

PRZEKRÓJ B–B

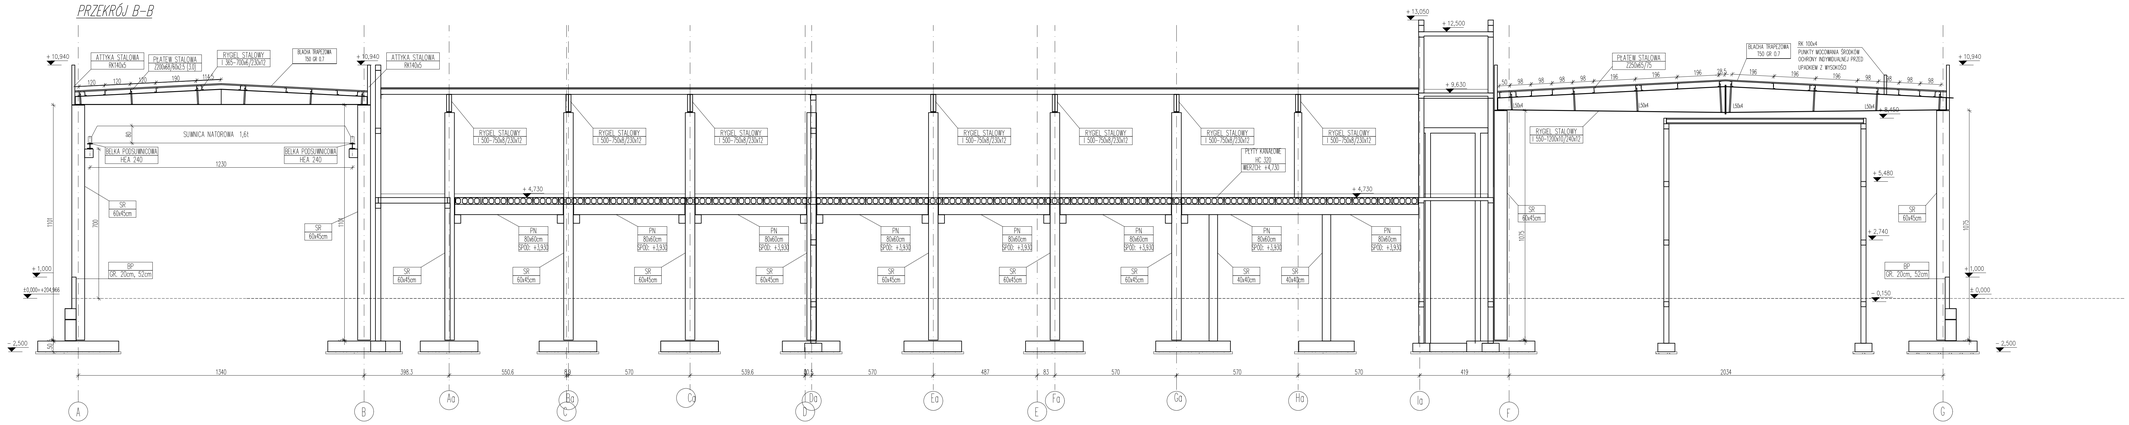

±0,000 = 204,966m n.p.m.

"S T A S Z E W S C Y Z I Ó Ł K O W S C Y A R C H I T E K C I" 90 - 312 Łódź Pl. Zwycięstwa 2 tel./fax. 676 30 73, e-mail: biuro@szarch.pl	
TEMAT:	Przebudowa i rozbudowa dawnej zajezdni Międzygminnej Komunikacji Tramwajowej „HELENÓWEK" na potrzeby Zakładu Technik MPK- Łódź Sp. z o.o.
ADRES INWEST.:	Łódź, ul. Tjaeina 29/ działki nr 56, 58, 57, 3614, część działki drogowej nr 211, 212, 3612, 43, Obręb 5-7 oraz część działki drogowej nr 185, 104, Obręb 8-8
INWESTOR:	Miejskie Przedsiębiorstwo Komunikacyjne – Łódź Spółka z o.o. 90-132 Łódź, ul. Tramwajowa 6
ROZZAJ GPRAC.:	PROJEKT BUDOWLANY
AUTOR:	mgr inż. Paweł Wójcik ŁODZKIEGO IZBY ARCHITEKTÓW W SPECJALNOŚCI KONSTRUKCYJNO- BUDOWLANEJ
SPRAWDZAJĄCY:	dr inż. Szymon Langier ŁODZKIEGO IZBY ARCHITEKTÓW W SPECJALNOŚCI KONSTRUKCYJNO- BUDOWLANEJ
WSPÓŁPRACA:	mgr inż. Tomasz Michalak
TYTUŁ RYS. :	PRZEKRÓJ A-A, PRZEKRÓJ A1-A1, PRZEKRÓJ B-B, PRZEKRÓJ B1-B1,
SKALA: 1:100	DATA: GRUDZIEŃ 2020 NR RYS: KB-07