


# LEGENDA

- proj. nawierzchnia z bet. asfaltowego AC
- proj. zjazd z bet. asfaltowego AC
- proj. naw. z kostki do przełożenia gr. 8 cm
- proj. pobocze z KtSM 0/31,5 gr. 10 cm
- proj. naw. z kostki bet. gr. 8 cm
- proj. oś drogi
- proj. krawężnik betonowy 15x30
- proj. obrzeże betonowe 8x30
- proj. krawężnik pobocza
- proj. rura osłona kabla sieci elektroenergetycznej
- proj. studnia kanalizacji deszczowej
- wpust uliczny typu kołnierzanego
- proj. sieć kanalizacji deszczowej
- proj. korytka ściekowe
- proj. oznakowanie pionowe
- ist. oznakowanie pionowe

Oświadczam, że treść mapy na której sporządzono niniejszy projekt jest zgodna z mapą zasadniczą wykonaną przez geodetę mgr inż. Marcin Nowociński KERG - Gg.6641.1389.2021

NAZWA ZADANIA	"Przebudowa drogi gminnej publicznej nr 194016N oraz dróg wewnętrznych wjazdowych w miejscowości Jedwabno" (dz. nr 72/8,72/31,72/36,78, 80, 96/4)			
NAZWA RYSUNKU	Plan sytuacyjny			
INWESTOR	Gmina Jedwabno ul. Warmińska 2, 12-122 Jedwabno			
OPRACOWAŁ	Daniel Zaborowski			Podpis
PROJEKTANT (Branża drogowa)	Łukasz Chuć nr. uprawnień: WAM/0055/PBD/19			Podpis
SPRAWDZAJĄCY (Branża drogowa)	Marek Kotowski nr. uprawnień: WAM/0051/POOD/12			Podpis
PROJEKTANT (Branża sanitarna)				Podpis
SPRAWDZAJĄCY (Branża sanitarna)				Podpis
BRANŻA	STUDIUM	SKALA	DATA	Rys. nr
DROGOWA	SOR	1:500	sierpień 2021 r.	1



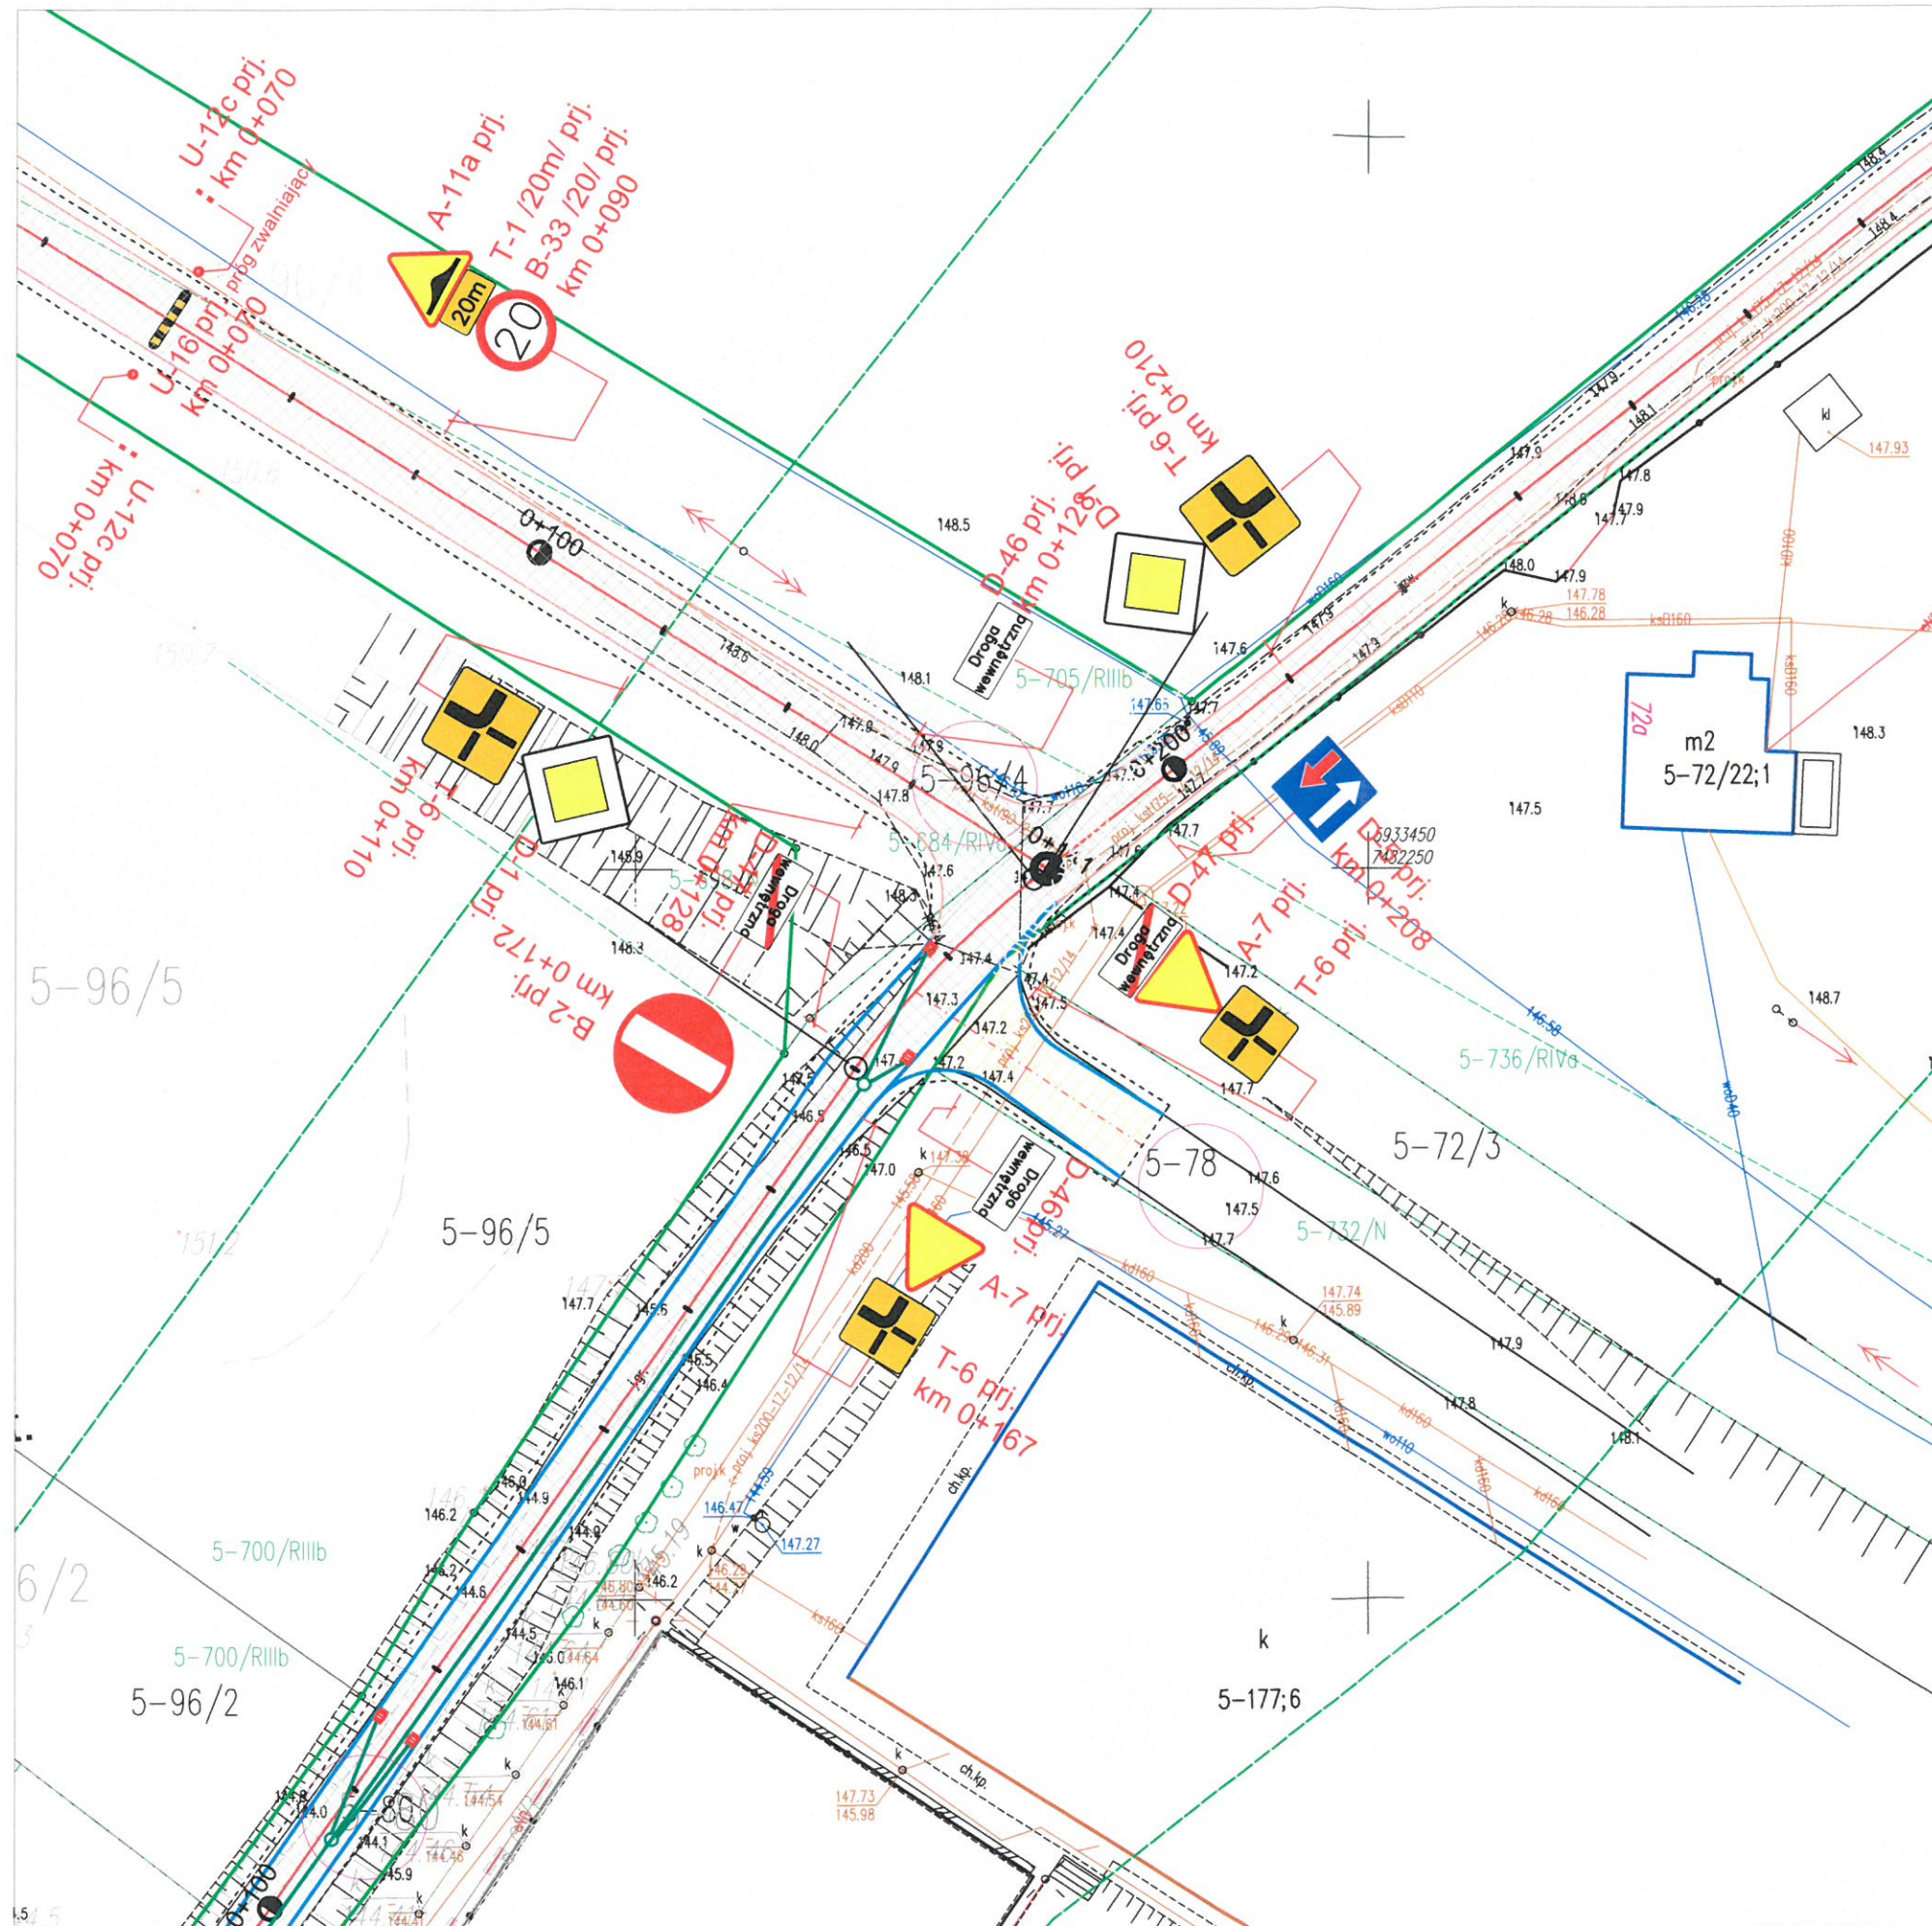

# LEGENDA

- proj. nawierzchnia z bet. asfaltowego AC
- proj. zjazdu z bet. asfaltowego AC
- proj. naw. z kostki do przełożenia gr. 8 cm
- proj. pobocza z KLSM 0/31,5 gr. 10 cm
- proj. naw. z kostki bet. gr. 8 cm
- proj. oś drogi
- proj. krawężnik betonowy 15x30
- proj. obrzeże betonowe 8x30
- proj. krawędź pobocza
- proj. rura osłonowa kabla sieci elektroenergetycznej
- proj. studnia kanalizacji deszczowej
- wpust uliczny typu kołnierzanego
- proj. sieć kanalizacji deszczowej
- proj. korytka ściekowe
- proj. oznakowanie pionowe
- ist. oznakowanie pionowe

Oświadczam, że treść mapy na której sporządzono niniejszy projekt jest zgodna z mapą zasadniczą wykonaną przez geodetę mgr inż. Marcin Nowociński KERG - Gg.6641.1389.2021

NAZWA ZADANIA	"Przebudowa drogi gminnej publicznej nr 194016N oraz dróg wewnętrznych wjazdowych w miejscowości Jedwabno" (dz. nr 72/8,72/31,72/36,78, 80, 96/4)		
NAZWA RYSUNKU	Plan sytuacyjny		
INWESTOR	Gmina Jedwabno ul. Warmińska 2, 12-122 Jedwabno		
OPRACOWAŁ	Daniel Zaborowski	Podpis	
PROJEKTANT (Branża drogowa)	Łukasz Chuć nr. uprawnień: WAM/0055/PBD/19	Podpis	
SPRAWDZAJĄCY (Branża drogowa)	Marek Kotowski nr. uprawnień: WAM/0051/POOD/12	Podpis	
PROJEKTANT (Branża sanitarna)		Podpis	
SPRAWDZAJĄCY (Branża sanitarna)		Podpis	
BRANŻA	STUDIUM	SKALA	DATA
DROGOWA	SOR	1:500	sierpień 2021 r.
			Rys. nr
			2












# LEGENDA

- proj. nawierzchnia z bet. asfaltowego AC
- proj. jazdy z bet. asfaltowego AC
- proj. naw. z kostki do przełożenia gr. 8 cm
- proj. pobocze z KLSM 0/31,5 gr. 10 cm
- proj. naw. z kostki bet. gr. 8 cm
- proj. oś drogi
- proj. krawężnik betonowy 15x30
- proj. obrzeże betonowe 8x30
- proj. krawężnik pobocza
- proj. rura osłonowa kabla sieci elektroenergetycznej
- proj. studnia kanalizacji deszczowej
- wpust uliczny typu kołnierzanego
- proj. sieć kanalizacji deszczowej
- proj. korytka ściekowe
- proj. oznakowanie pionowe
- ist. oznakowanie pionowe

Oświadczam, że treść mapy na której sporządzono niniejszy projekt jest zgodna z mapą zasadniczą wykonaną przez geodetę mgr inż. Marcin Nowociński KERG - Gg.6641.1389.2021

NAZWA ZADANIA	"Przebudowa drogi gminnej publicznej nr 194016N oraz dróg wewnętrznych wjazdowych w miejscowości Jedwabno" (dz. nr 72/8, 72/31, 72/36, 78, 80, 96/4)			
NAZWA RYSUNKU	Plan sytuacyjny			
INWESTOR	Gmina Jedwabno ul. Warmińska 2, 12-122 Jedwabno			
OPRACOWAŁ	Daniel Zaborowski			Podpis
PROJEKTANT (Branża drogowa)	Łukasz Chuć nr. uprawnień: WAM/0055/PBD/19			Podpis
SPRAWDZAJĄCY (Branża drogowa)	Marek Kotowski nr. uprawnień: WAM/0051/POOD/12			Podpis
PROJEKTANT (Branża sanitarna)				Podpis
SPRAWDZAJĄCY (Branża sanitarna)				Podpis
BRANŻA	STUDIUM	SKALA	DATA	Rys. nr
DROGOWA	SOR	1:500	sierpień 2021 r.	5

Załącznik do sprawy znak: Km 71221.0.40.2021  
z dnia 2021-08-25  
zatwierdzającej zawiązanie / bez uwag  
projekt stałej / tymczasowej organizacji ruchu  
Szczegółowo, dn. 2021-08-25

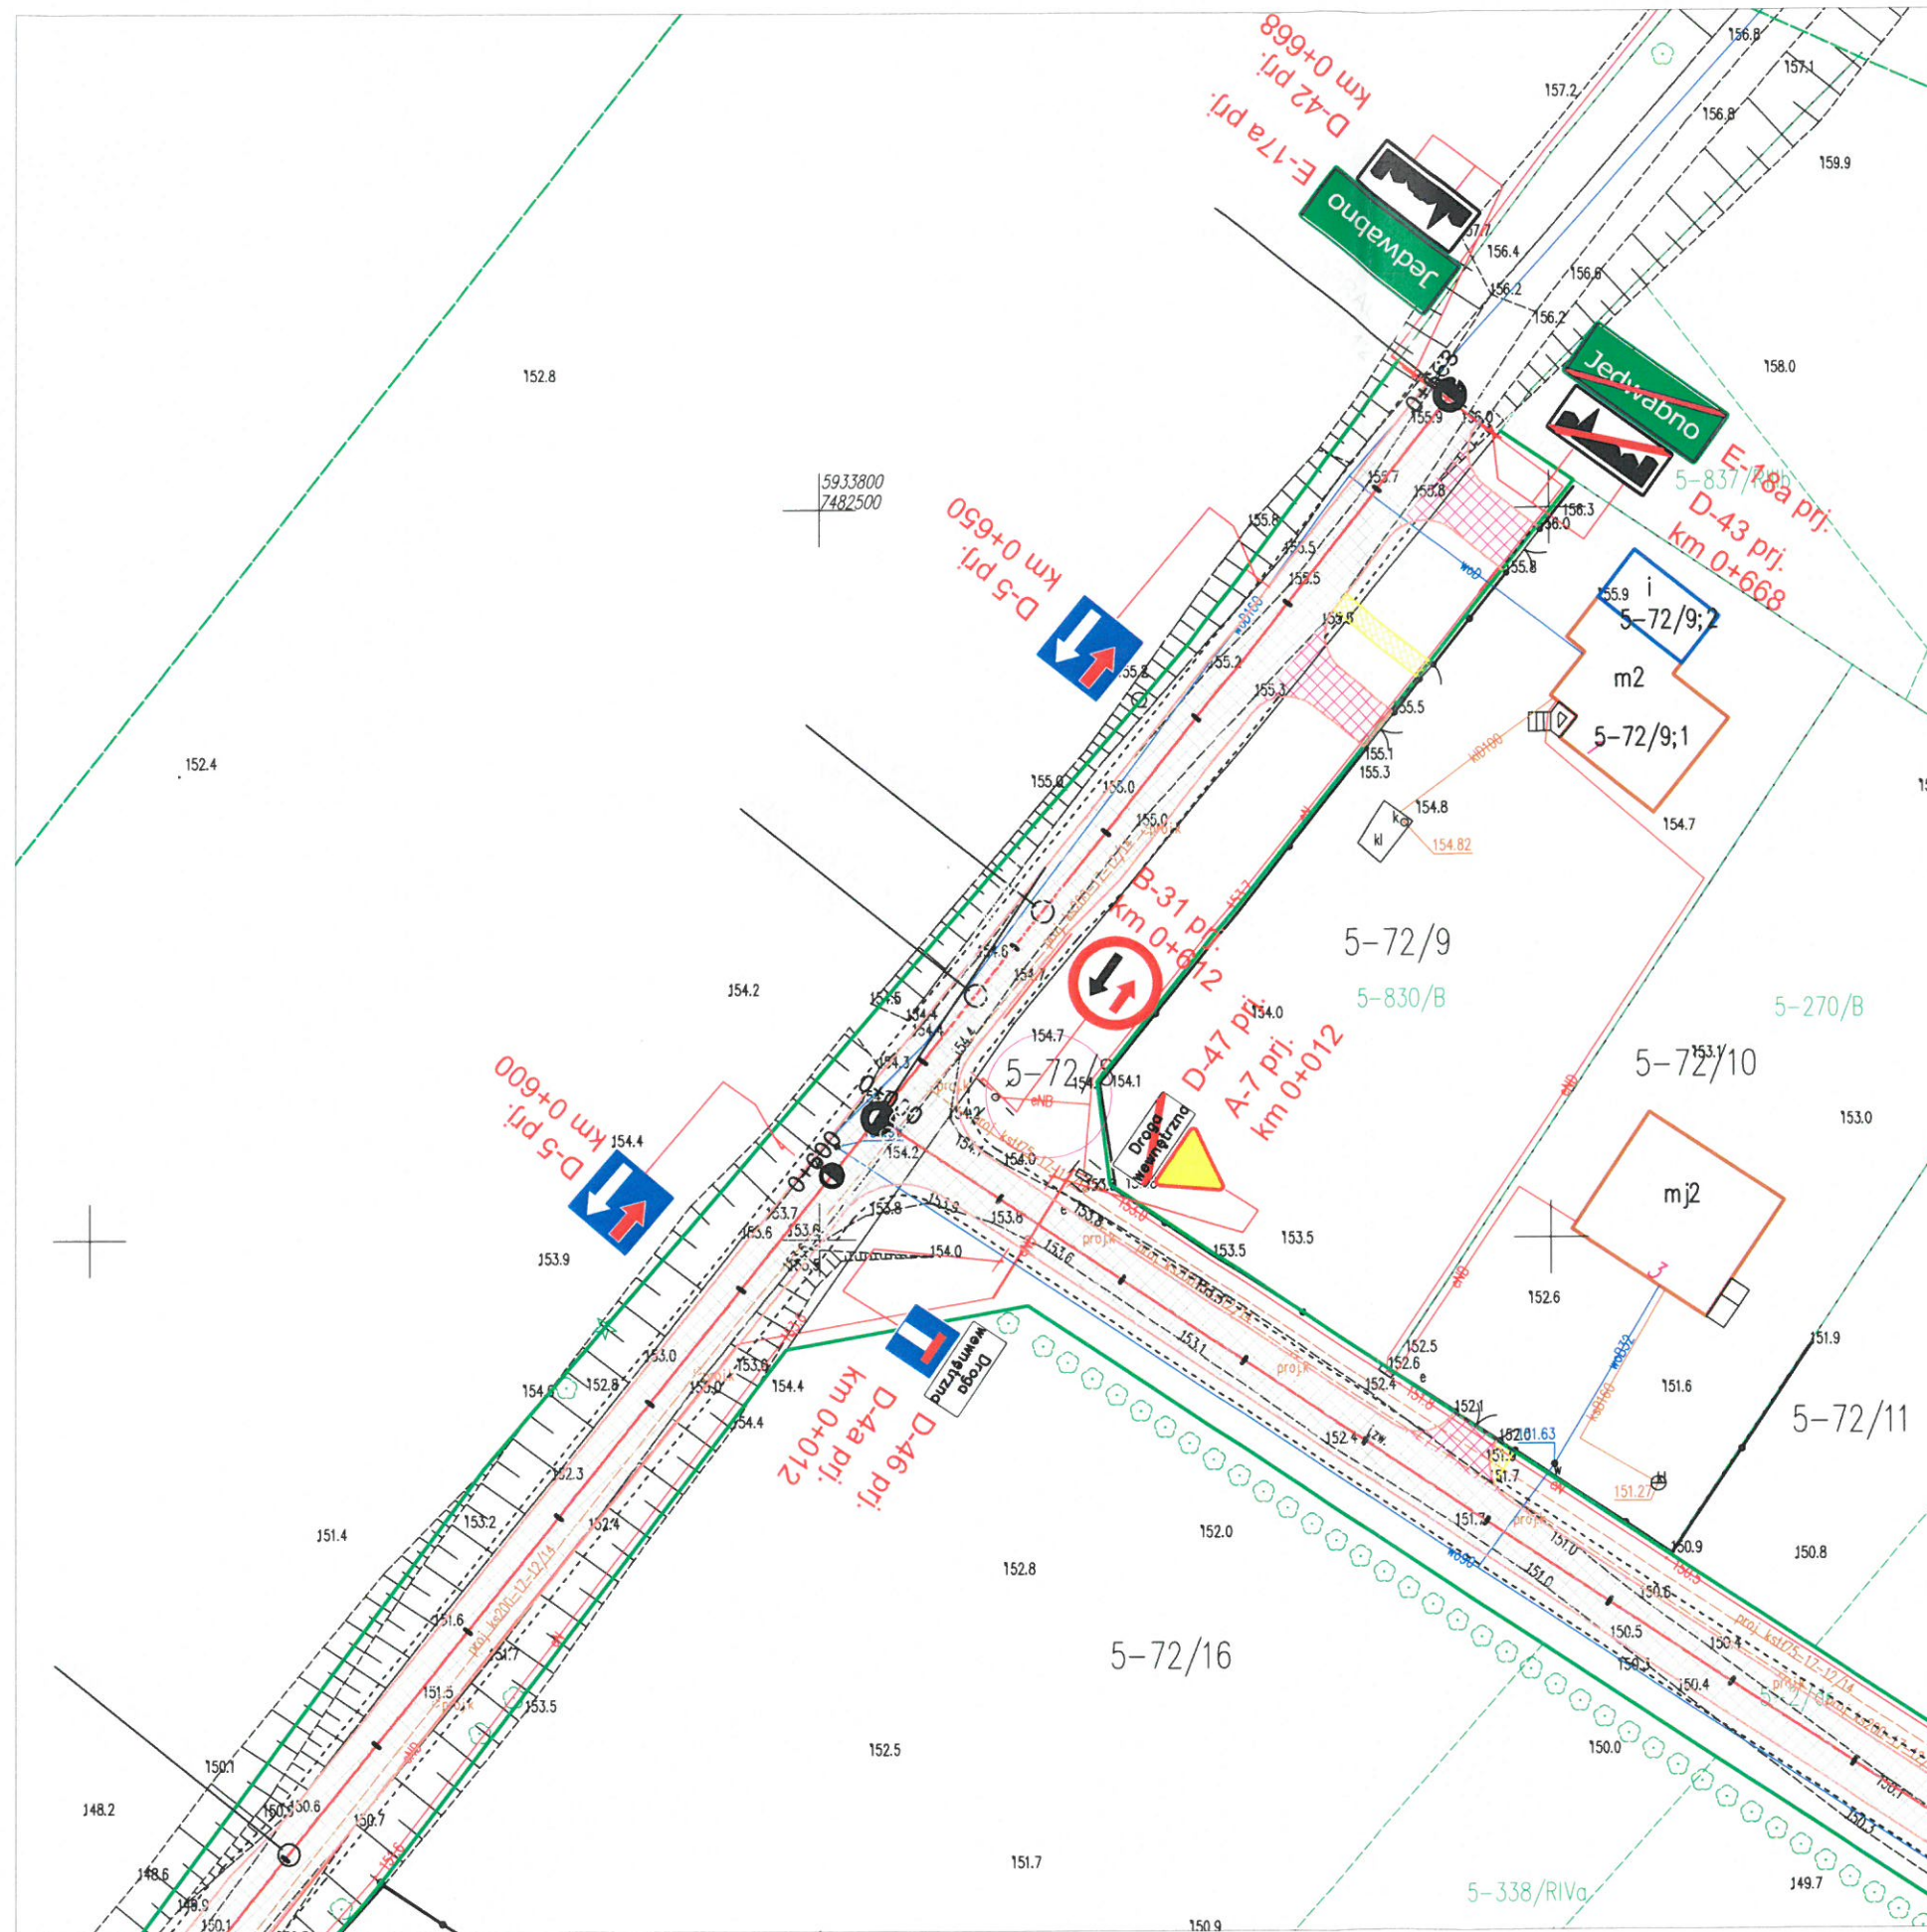




# LEGENDA

- proj. nawierzchnia z bet. asfaltowego AC
- proj. zjazd z bet. asfaltowego AC
- proj. naw. z kostki do przełożenia gr. 8 cm
- proj. pobocze z KLSM 0/31.5 gr. 10 cm
- proj. naw. z kostki bet. gr. 8 cm
- proj. os. drogi
- proj. krawężnik betonowy 15x30
- proj. obrzeże betonowe 8x30
- proj. krawędź pobocza
- proj. rura ochronowa kabla sieci elektroenergetycznej
- proj. studnia kanalizacji deszczowej
- wpust uliczny typu kołnierzanego
- proj. sieć kanalizacji deszczowej
- proj. korytka ściekowe
- proj. oznakowanie pionowe
- ist. oznakowanie pionowe

Oświadczam, że treść mapy na której sporządzono niniejszy projekt jest zgodna z mapą zasadniczą wykonaną przez geodetę mgr inż. Marcin Nowociński KERG - Gg.6641.1389.2021

NAZWA ZADANIA	"Przebudowa drogi gminnej publicznej nr 194016N oraz dróg wewnętrznych wjazdowych w miejscowości Jedwabno" (dz. nr 72/8, 72/31, 72/36, 78, 80, 96/4)			
NAZWA RYSUNKU	Plan sytuacyjny			
INWESTOR	Gmina Jedwabno ul. Warmińska 2, 12-122 Jedwabno			
OPRACOWAŁ	Daniel Zaborowski			Podpis
PROJEKTANT (Branża drogowa)	Łukasz Chuć nr. uprawnień: WAM/0055/PBD/19			Podpis
SPRAWDZAJĄCY (Branża drogowa)	Marek Kotowski nr. uprawnień: WAM/0051/POOD/12			Podpis
PROJEKTANT (Branża sanitarna)				Podpis
SPRAWDZAJĄCY (Branża sanitarna)				Podpis
BRANŻA DROGOWA	STUDYUM SOR	SKALA 1:500	DATA sierpień 2021 r.	Rys. nr 6



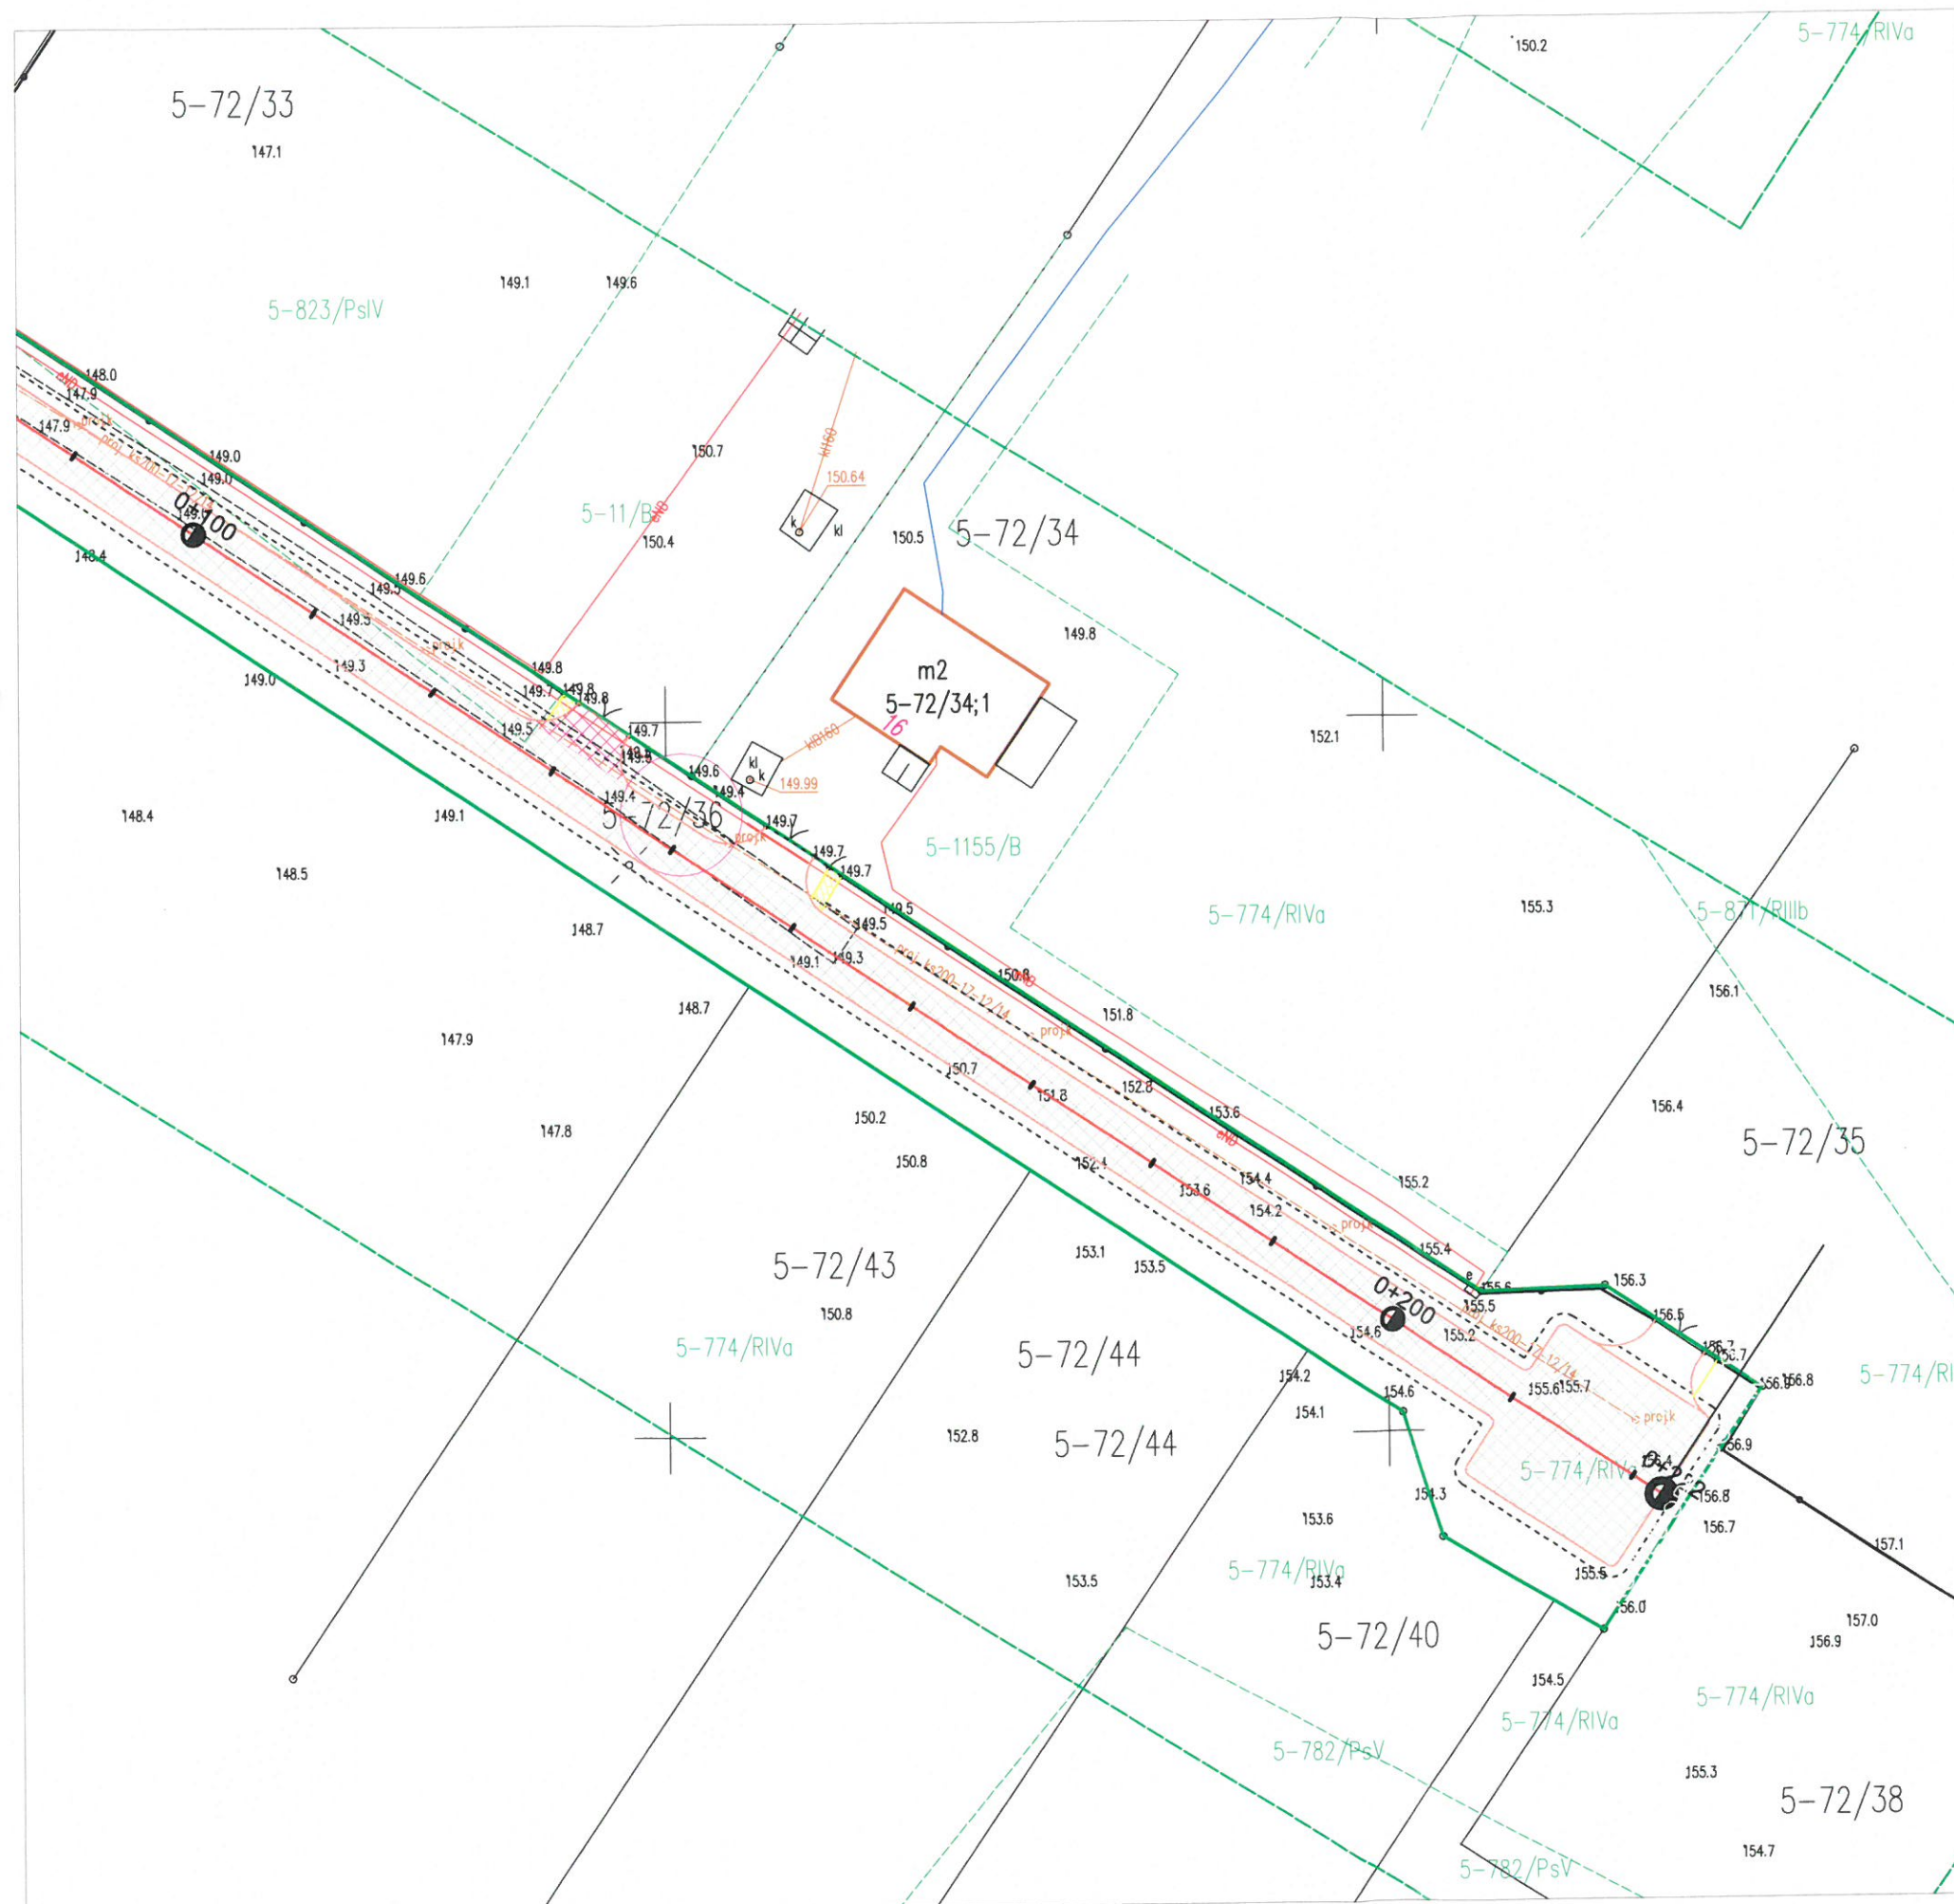

# LEGENDA


- proj. nawierzchnia z bet. asfaltowego AC
- proj. zjazdu z bet. asfaltowego AC
- proj. naw. z kostki do przełożenia gr. 8 cm
- proj. pobocze z KLSM 0/31,5 gr. 10 cm
- proj. naw. z kostki bet. gr. 8 cm
- proj. osi drogi
- proj. krawężnik betonowy 15x30
- proj. obrzeże betonowe 8x30
- proj. krawędź pobocza
- proj. rura osłonna kabla sieci elektroenergetycznej
- proj. studnia kanalizacji deszczowej
- wpust uliczny typu kołnierzykowy
- proj. sieć kanalizacji deszczowej
- proj. korytka ściekowe
- proj. oznakowanie pionowe
- ist. oznakowanie pionowe

Oświadczam, że treść mapy na której sporządzono niniejszy projekt jest zgodna z mapą zasadniczą wykonaną przez geodetę mgr inż. Marcin Nowociński  
KERG - Gg.6641.1389.2021

NAZWA ZADANIA	"Przebudowa drogi gminnej publicznej nr 194016N oraz dróg wewnętrznych wjazdowych w miejscowości Jedwabno" (dz. nr 72/8, 72/31, 72/36, 78, 80, 96/4)		
NAZWA RYSUNKU	Plan sytuacyjny		
INWESTOR	Gmina Jedwabno ul. Warmińska 2, 12-122 Jedwabno		
OPRACOWAŁ	Daniel Zaborowski	Podpis	
PROJEKTANT (Branża drogowa)	Łukasz Chuć nr. uprawnień: WAM/0055/PBD/19	Podpis	
SPRAWDZAJĄCY (Branża drogowa)	Marek Kotowski nr. uprawnień: WAM/0051/POOD/12	Podpis	
PROJEKTANT (Branża sanitarna)		Podpis	
SPRAWDZAJĄCY (Branża sanitarna)		Podpis	
BRANŻA	STUDIUM	SKALA	DATA
DROGOWA	SOR	1:500	sierpień 2021 r.
			Rys. nr
			7

Załącznik do sprawy znak. Kom. 1.1.10.001  
z dnia 2021-08-25  
zatwierdzającej z uwagami / bez uwag  
projekt stałej / czasowej organizacji ruchu  
Szczepko, dn. 2021-08-25



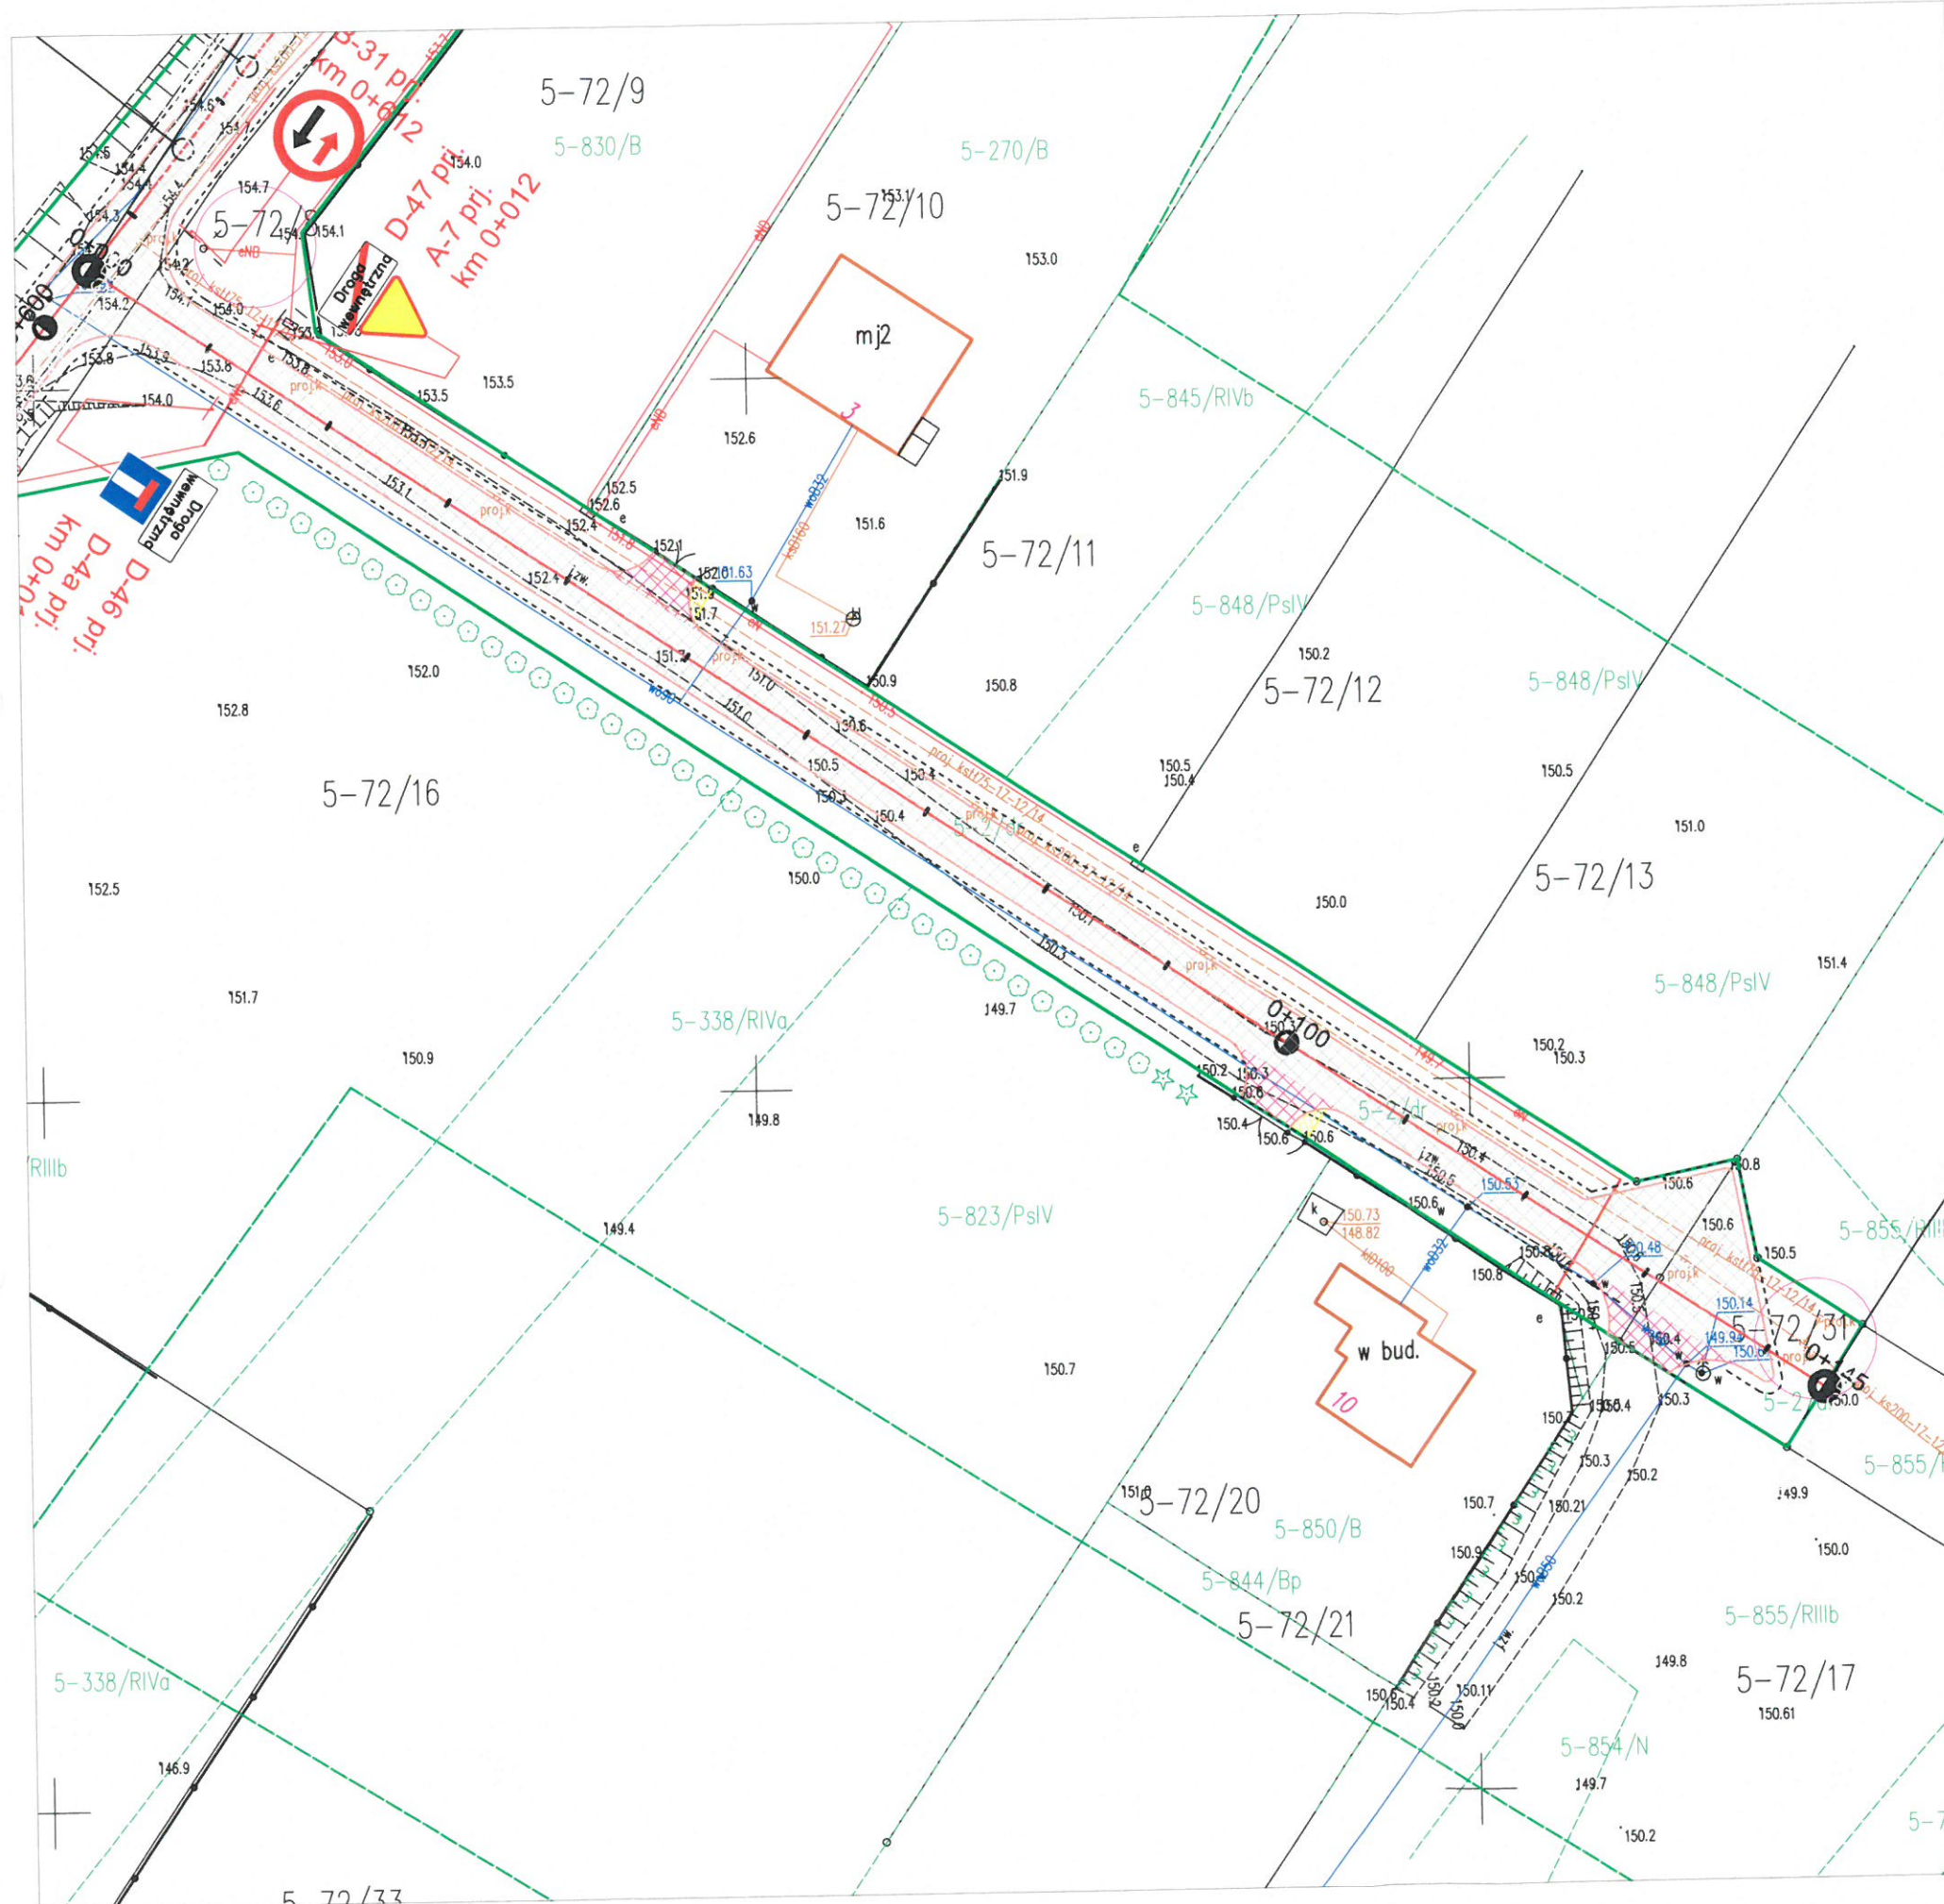

# LEGENDA

- proj. nawierzchnia z bet. asfaltowego AC
- proj. zjazdu z bet. asfaltowego AC
- proj. naw. z kostki do przełożenia gr. 8 cm
- proj. pobocze z KŁSM 0/31,5 gr. 10 cm
- proj. naw. z kostki bet. gr. 8 cm
- proj. oś drogi
- proj. krawężnik betonowy 15x30
- proj. obrzeże betonowe 8x30
- proj. krawędź pobocza
- proj. rura osłonowa kabla sieci elektroenergetycznej
- proj. studnia kanalizacji deszczowej
- wpust uliczny typu kolnierzowego
- proj. sieć kanalizacji deszczowej
- proj. korytka ściekowe
- proj. oznakowanie pionowe
- ist. oznakowanie pionowe

Załącznik do sprawy znak: K...  
z dnia 2021-08-25  
zatwierdzającej z uwagi / bez uwag  
projekt stałej / czasowej organizacji ruchu  
Szczegółowo, dn. 2021-08-25

Oświadczam, że treść mapy na której sporządzono niniejszy projekt jest zgodna z mapą zasadniczą wykonaną przez geodetę mgr inż. Marcin Nowociński KERG - Gg.6641.1389.2021

NAZWA ZADANIA	"Przebudowa drogi gminnej publicznej nr 194016N oraz dróg wewnętrznych wjazdowych w miejscowości Jedwabno" (dz. nr 72/8, 72/31, 72/36, 78, 80, 96/4)		
NAZWA RYSUNKU	Plan sytuacyjny		
INWESTOR	Gmina Jedwabno ul. Warmińska 2, 12-122 Jedwabno		
OPRACOWAŁ	Daniel Zaborowski	Podpis	
PROJEKTANT (Branża drogowa)	Łukasz Chuć nr. uprawnień: WAM/0055/PBD/19	Podpis	
SPRAWDZAJĄCY (Branża drogowa)	Marek Kotowski nr. uprawnień: WAM/0051/POOD/12	Podpis	
PROJEKTANT (Branża sanitarna)		Podpis	
SPRAWDZAJĄCY (Branża sanitarna)		Podpis	
BRANŻA	STUDIUM	SKALA	DATA
DROGOWA	SOR	1:500	sierpień 2021 r.
			Rys. nr
			8



# LEGENDA

- proj. nawierzchnia z bet. asfaltowego AC
- proj. zjazd z bet. asfaltowego AC
- proj. naw. z kostki do przełożenia gr. 8 cm
- proj. pobocze z KLSM 0/31,5 gr. 10 cm
- proj. naw. z kostki bet. gr. 8 cm
- proj. oś drogi
- proj. krawężnik betonowy 15x30
- proj. obrzeże betonowe 8x30
- proj. krawężnik pobocza
- proj. rura osłona kabla sieci elektroenergetycznej
- proj. studnia kanalizacji deszczowej
- wpust uliczny typu kołnierza
- proj. sieć kanalizacji deszczowej
- proj. korytka ściekowe
- proj. oznakowanie pionowe
- ist. oznakowanie pionowe

Oświadczam, że treść mapy na której sporządzono niniejszy projekt jest zgodna z mapą zasadniczą wykonaną przez geodetę mgr inż. Marcina Nowocińskiego KERG - Gg.6641.1389.2021

NAZWA ZADANIA	"Przebudowa drogi gminnej publicznej nr 194016N oraz dróg wewnętrznych wjazdowych w miejscowości Jedwabno" (dz. nr 72/8,72/31,72/36,78, 80, 96/4)			
NAZWA RYSUNKU	Plan sytuacyjny			
INWESTOR	Gmina Jedwabno ul. Warmińska 2, 12-122 Jedwabno			
OPRACOWAŁ	Daniel Zaborowski			
PROJEKTANT (Branża drogowa)	Łukasz Chuć nr. uprawnień: WAM/0055/PBD/19			
SPRAWDZAJĄCY (Branża drogowa)	Marek Kotowski nr. uprawnień: WAM/0051/POOD/12			
PROJEKTANT (Branża sanitarna)				
SPRAWDZAJĄCY (Branża sanitarna)				
BRANŻA DROGOWA	STUDIUM SOR	SKALA 1:500	DATA sierpień 2021 r.	Rys. nr 9