przyłącz wody PE dn63
trasa na PZD

zestaw wodomierzowo
- antyskażeniowy
wodomierz Q 4m3/h
DN20

Stojący zbiornik c.w.u. V500 z dwoma
wężownicami współpracujacy z kotłami gazowymi

Woda Zimna
przewody wody projektuje się z rur PP na zgrzewanie
zasilanie od zbiornika c.w.u pod urządzeniaprojektuje sie PP dn32 PN10
odgałęzienia/podejścia na poszczególne przybory projektuje się z rur PP dn25 PN10

Woda Ciepła
przewody wody projektuje się z rur PP na zgrzewanie
zasilanie od zbiornika c.w.u pod urządzeniaprojektuje sie PP dn32 PN10
odgałęzienia/podejścia na poszczególne przybory projektuje się z rur PP dn25 PN10
instalacje p.poż zasilajaca hydranty wew.zaprojektowano z rur stalowych
ocynkowanych DN50

cyrkulacja
projektuje sie z rur PP dn20

- woda zimna
- woda ciepła
- cyrkulacja
- instalacja p.poż

H25 hydrant p.poż.ø 25 z wężem półsztywnym dł. 30,0m

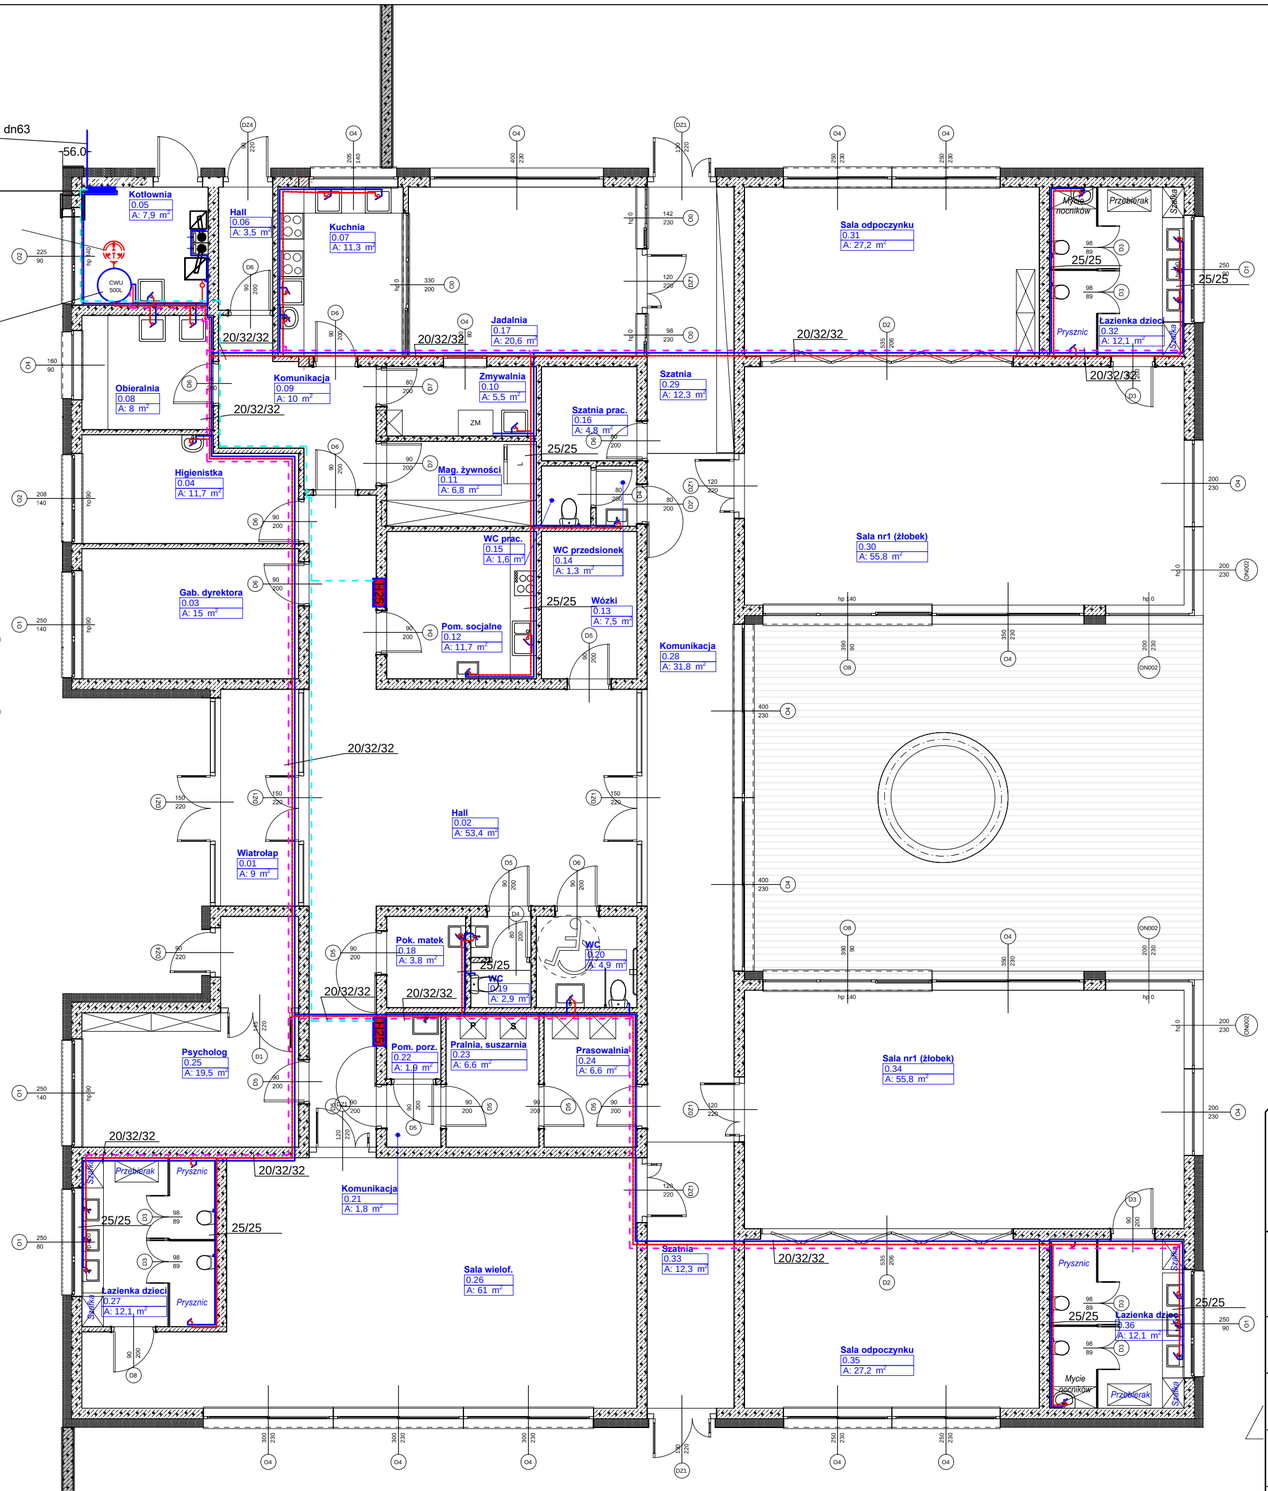

SIZE: ISO A3 420x297mm

"JAKUB CZERNECKI ARCHITEKTURA I DESIGN", 38-200 JASŁO, UL. WIŚNIOWA 27A

ZADANIE:	BUDOWA BUDYNKU ŻŁOBKA w SKOŁYSZYNIE		
INWESTOR:	**Gmina Skołyszyn, 38-242 Skołyszyn 12**		ETAP: **PROJEKT TECHNICZNY**
ADRES INWESTYCJI:	Skołyszyn, gmina Skołyszyn, dz. nr ewid.: 667/62, 667/6		BRANŻA: **SANITARNA**
TEMAT RYSUNKU:	**RZUT PARTERU - RZUT INST. WODNEJ**		SKALA: **1:100**
PROJEKTANT:	mgr inż. Marcin Rusinek nr upr. PDK/0032/POOS/10 - spec. sanitarna	*Podpis*	DATA: **III. 2024**
PROJEKTANT SPRAWDZAJĄCY:	mgr inż. Radosław Ziomber nr upr. PDK/0071/PWOS/21 - spec. sanitarna	*Podpis*	NR RYSUNKU: **6**