


ul. Spokojna

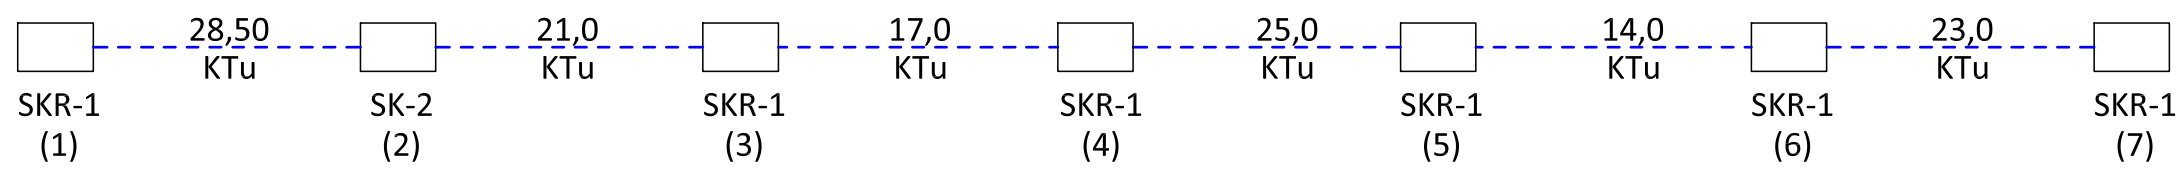

Przedsiębiorstwo Projektowo-Usługowe MARKUB ul. Kajki 4 ; 82-440 Dzierżgoń				
Nazwa i adres obiektu	PRZEBUDOWA UL. SPOKOJNEJ W DZIERZGONIU			Nr rys.  2
Branża	KANAL TECHNOLOGICZNY			
Tytuł	SCHEMAT WYPROSTOWANY			
Projektował	inż. Arkadiusz Gołębiwski upr. 388/Gd/2002	Podpis	Data	Skala
			Kwiecień 2022	-