



ELEWACJA FRONTOWA ZACHODNIA

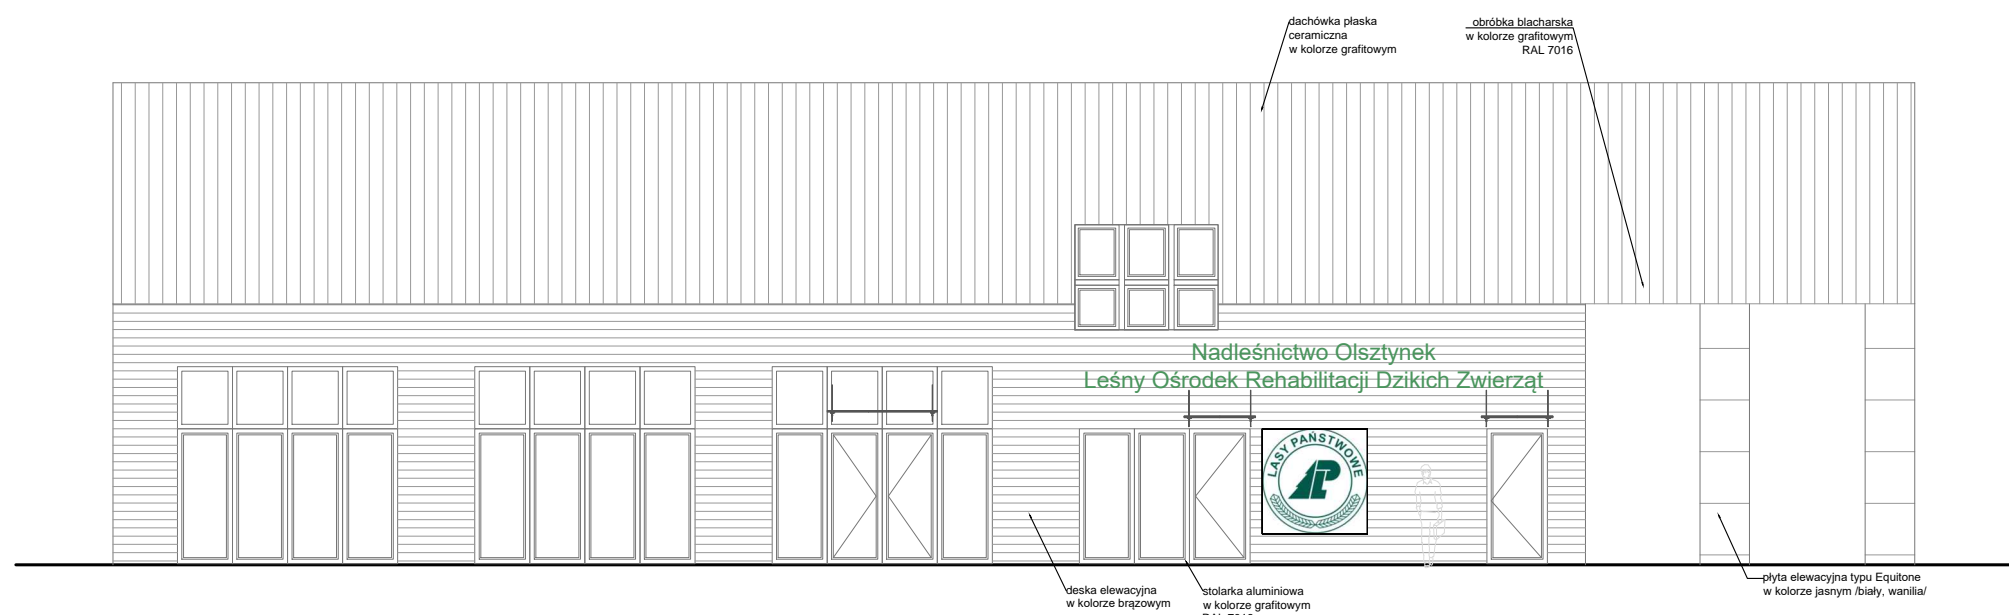

ELEWACJA BOCZNA PÓŁNOCNA

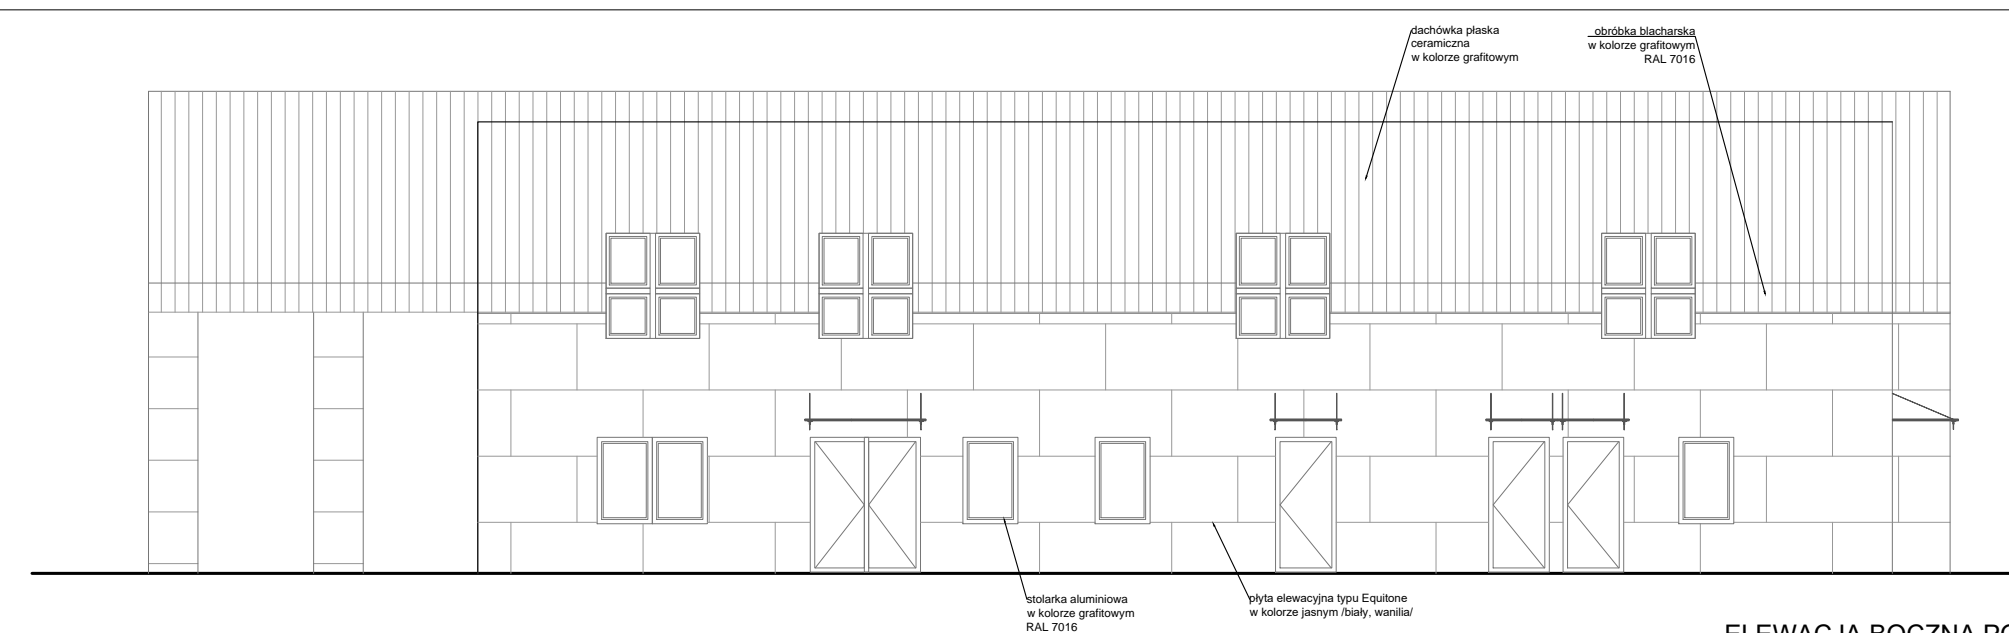

ELEWACJA BOCZNA POŁUDNIOWA