



DODATKOWE ZABEZPIECZENIE NAROŻNIKÓW OKIENNYCH ZA POMOCĄ SIATEK ZBROJĄCYCH

skala 1:50

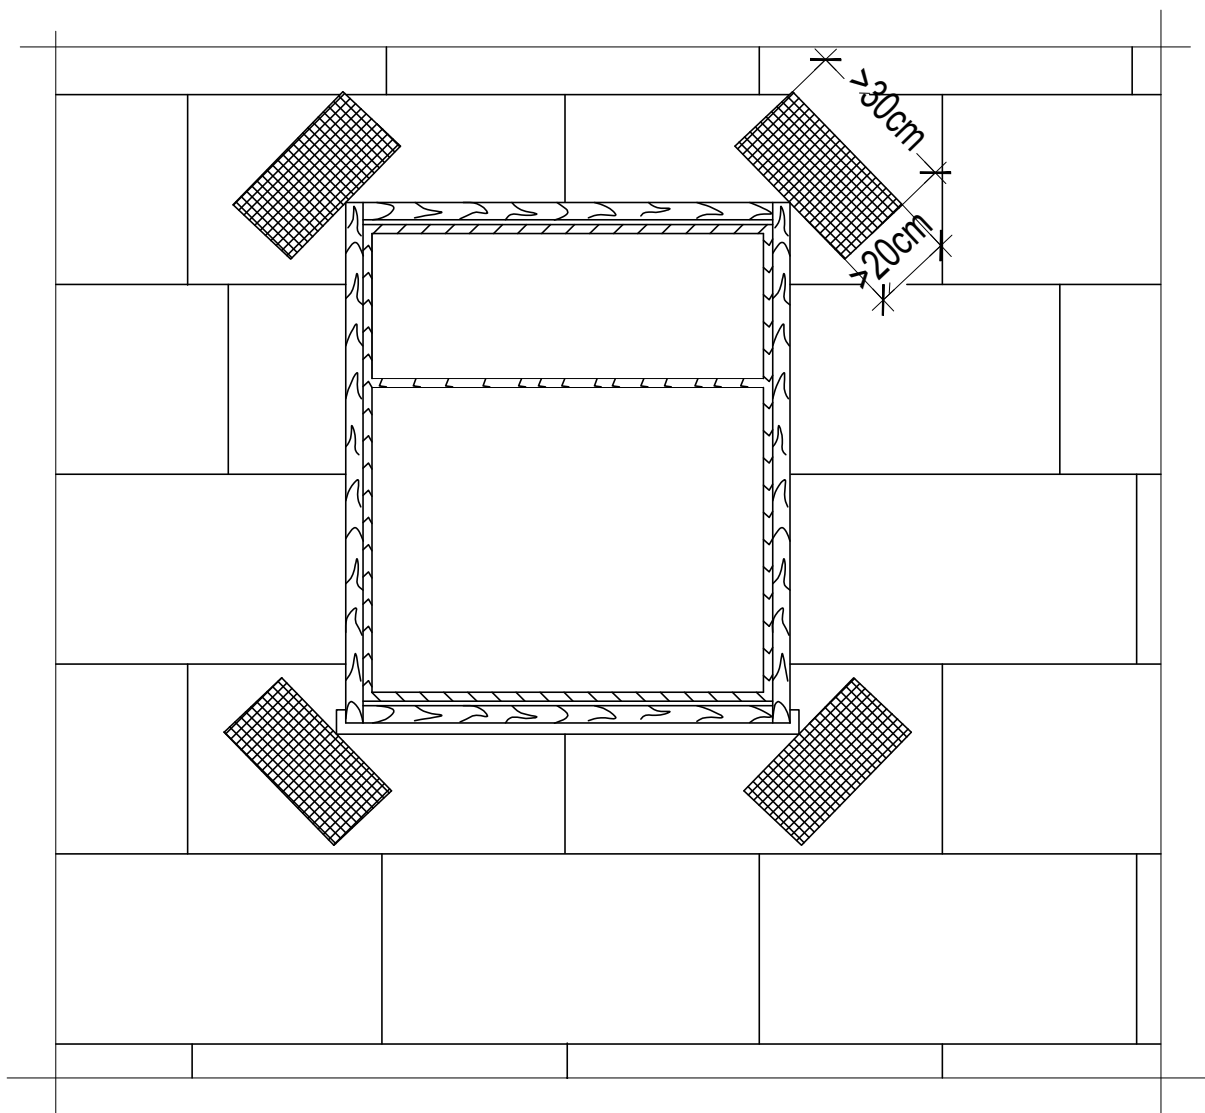

		"ATM" Krzysztof Miklaszewicz- usługi budowlane 15-399 Białystok, ul.Składowa 12 lok. 107 tel. 85 742 40 08 wew. 20 , atmprojekty@interia.pl		NR RYS.	A-8
				DATA:	30.09.2021
NAZWA I ADRES OBIEKTU BUDOWLANEGO:					
BUDYNEK MIESZKALNY WIELORODZINNY PRZY UL. 3 MAJA 25 w AUGUSTOWIE NA DZIAŁCE O NR EW. GEOD. 3441/4					
STADIUM PROJEKTU:		NAZWA RYSUNKU:		SKALA:	
PW		DODATKOWE ZABEZPIECZENIE NAROŻNIKÓW OKIENNYCH		1:50	
SPECJALNOŚĆ:		PROJEKTANCI:		PODPIS:	
ARCHITEKTURA:		mgr inż. arch. JAN KRZYSZTOF HAHN nr upr. B1/11/87			
OPRACOWANIE CHRONIONE PRAWEM AUTORSKIM					