



ŚCIEK PODCHODNIKOWY


przekrój podłużny

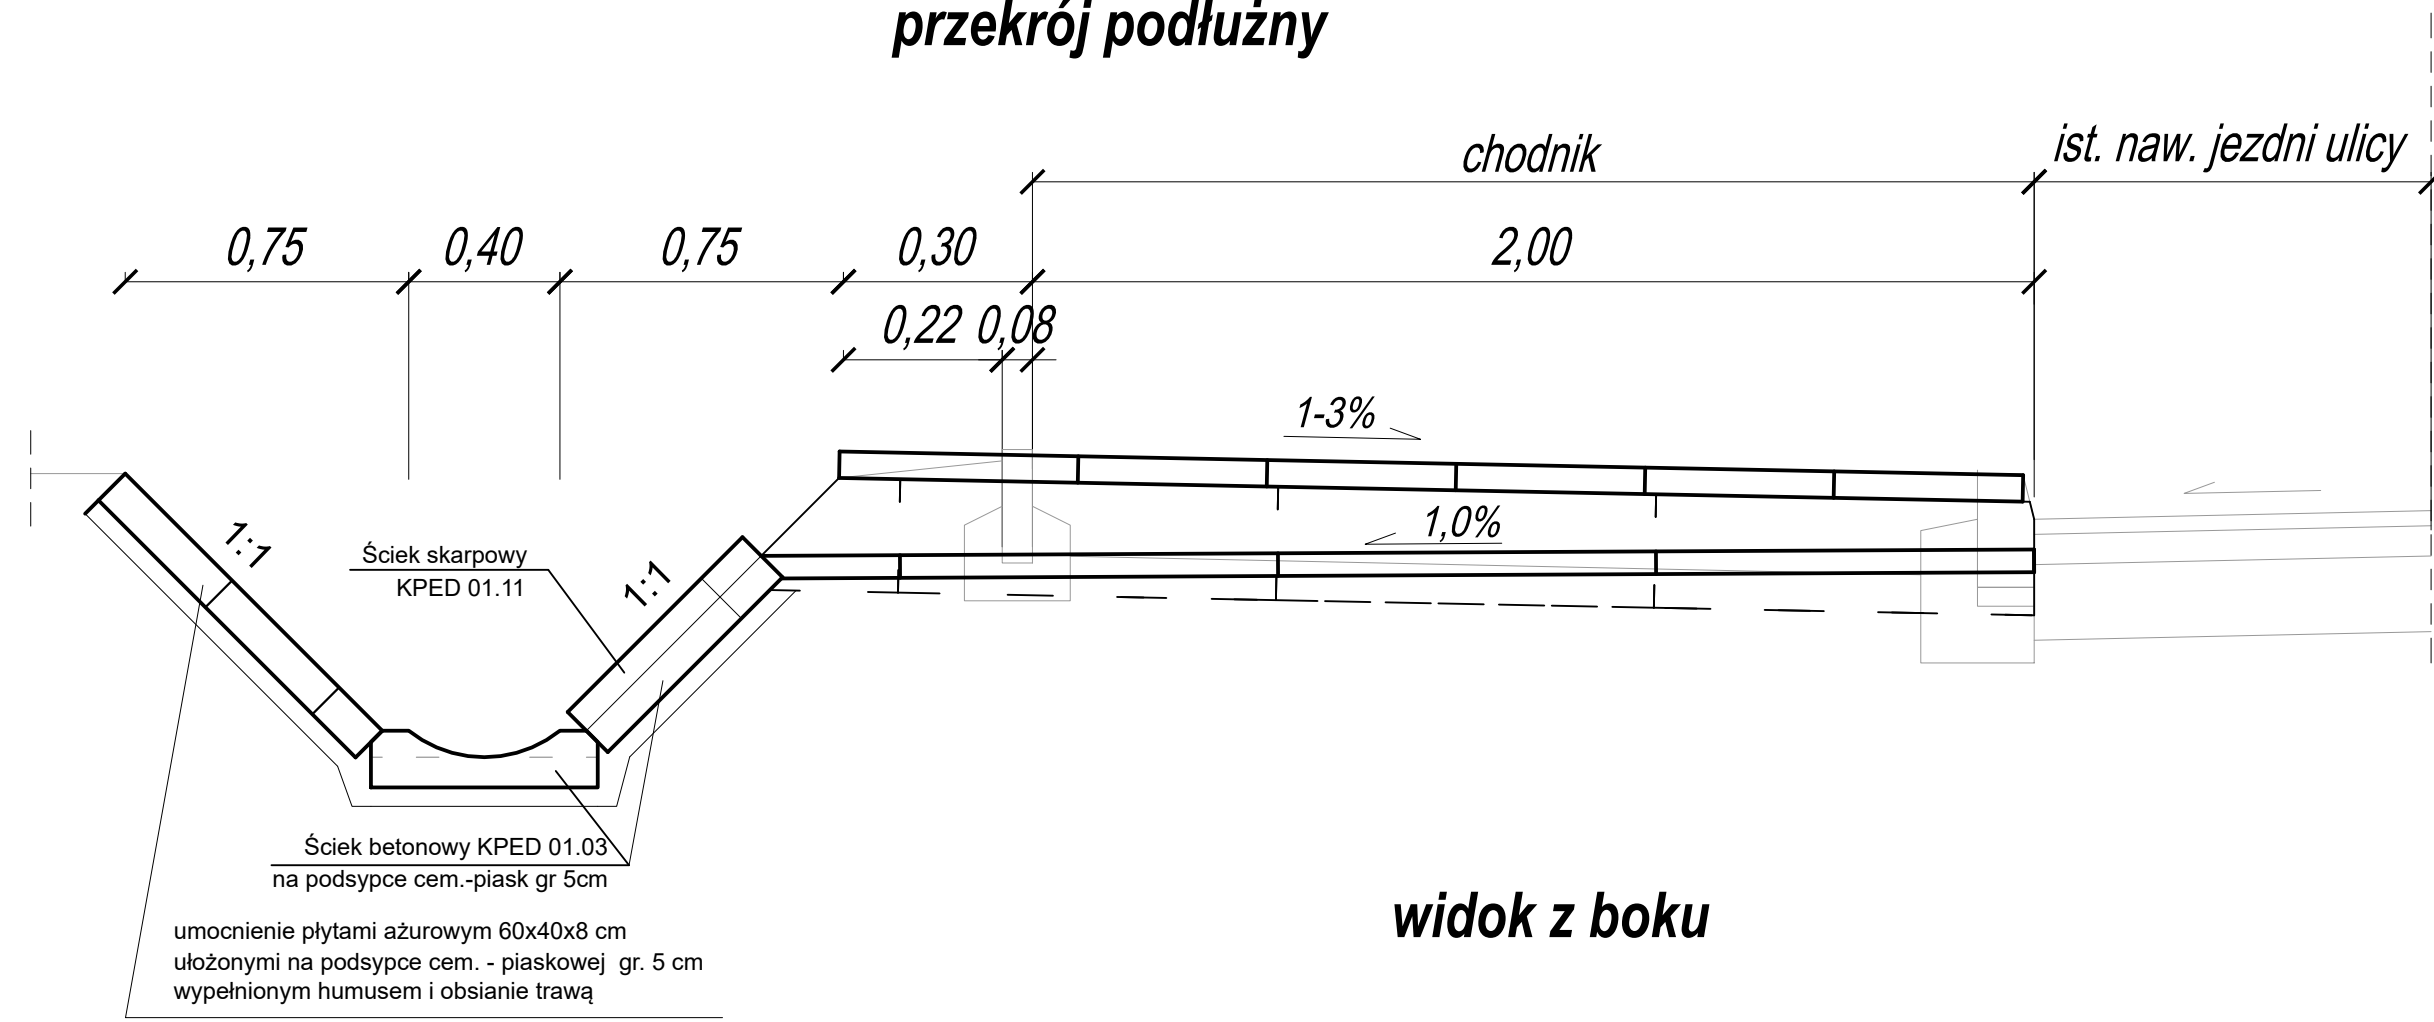


widok z boku

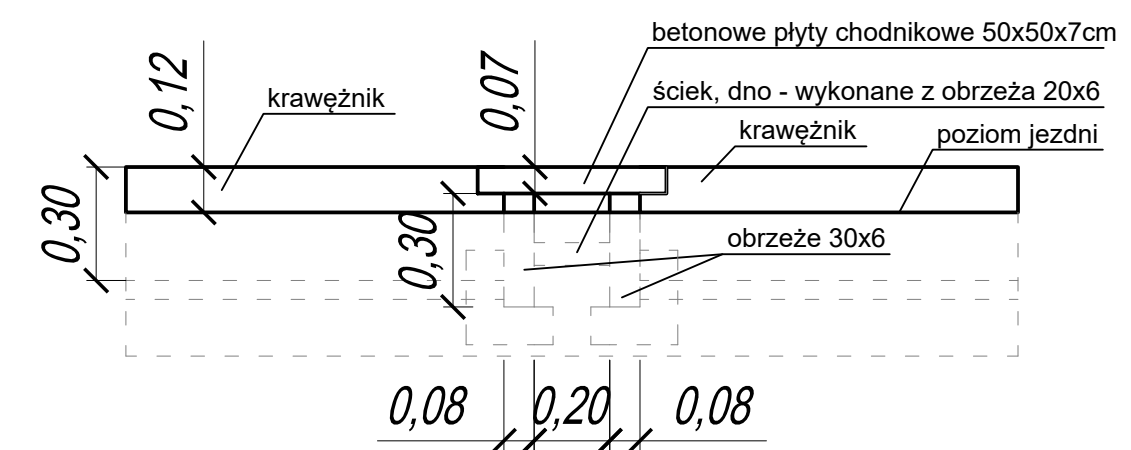

widok z góry

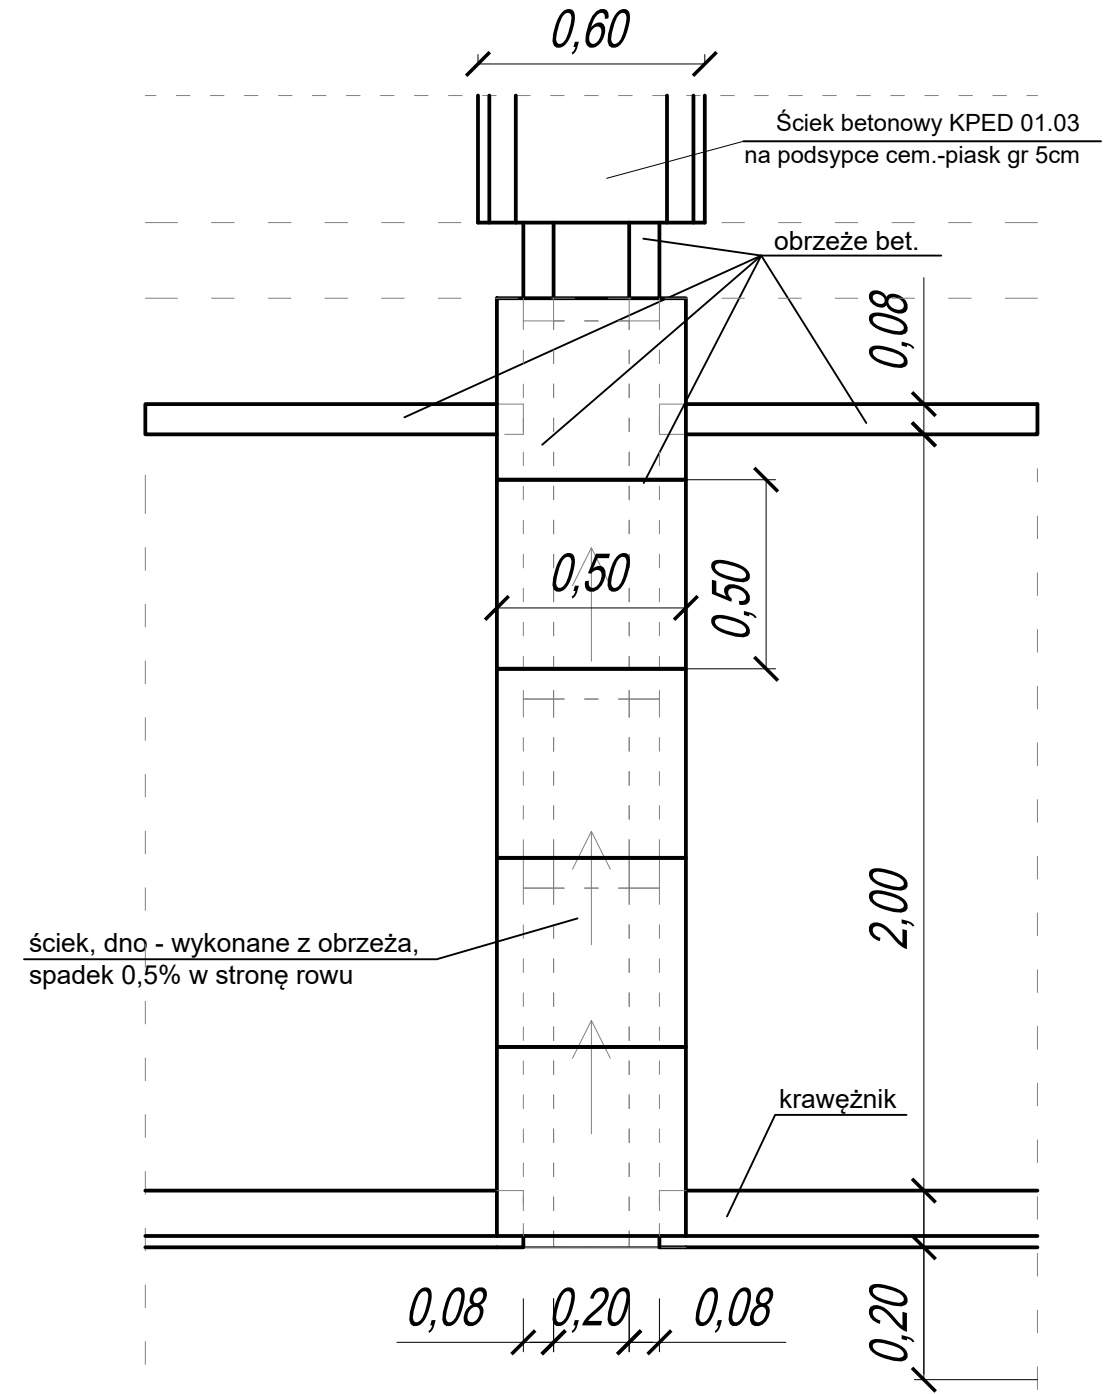

JEDNOSTKA PROJEKTOWA			
 BIURO INŻYNIERSKIE Łukasz Widalski			
Szczęsna, ul. Truskawkowa 5, 05-600 Grójec tel. 512 425 611, email: biuroinzynierskie@op.pl www.bilw.pl			
NAZWA OBIEKTU BUDOWLANEGO			
Przebudowa drogi krajowej nr 48 w miejscowości Szczyty w zakresie przebudowy skrzyżowania drogi krajowej nr 48 z drogą gminną 110112W wraz z przejściami dla pieszych oraz budową oświetlenia			
INWESTOR			
BURMISTRZ MIASTA I GMINY BIAŁOBRZEGI UL. PLAC ZYGMUNTA STAREGO 9, 26-800 BIAŁOBRZEGI			
BRANŻA	FAZA PROJEKTU		
DROGOWA	Projekt wykonawczy		
PROJEKTOWAŁ	NUMER UPRAWNIEN	PODPIS	
mgr inż. ŁUKASZ WIDALSKI	MAZ/0143/POOD/12		
TYTUŁ RYSUNKU			
SZCZEGÓL ŚCIEKU PODCHODNIKOWEGO			
DATA	SKALA	ARKUSZ	NUMER RYSUNKU
10.2021	1:20	1/1	4