


PIŁKOCCHWYTTY

Skala: 1:50

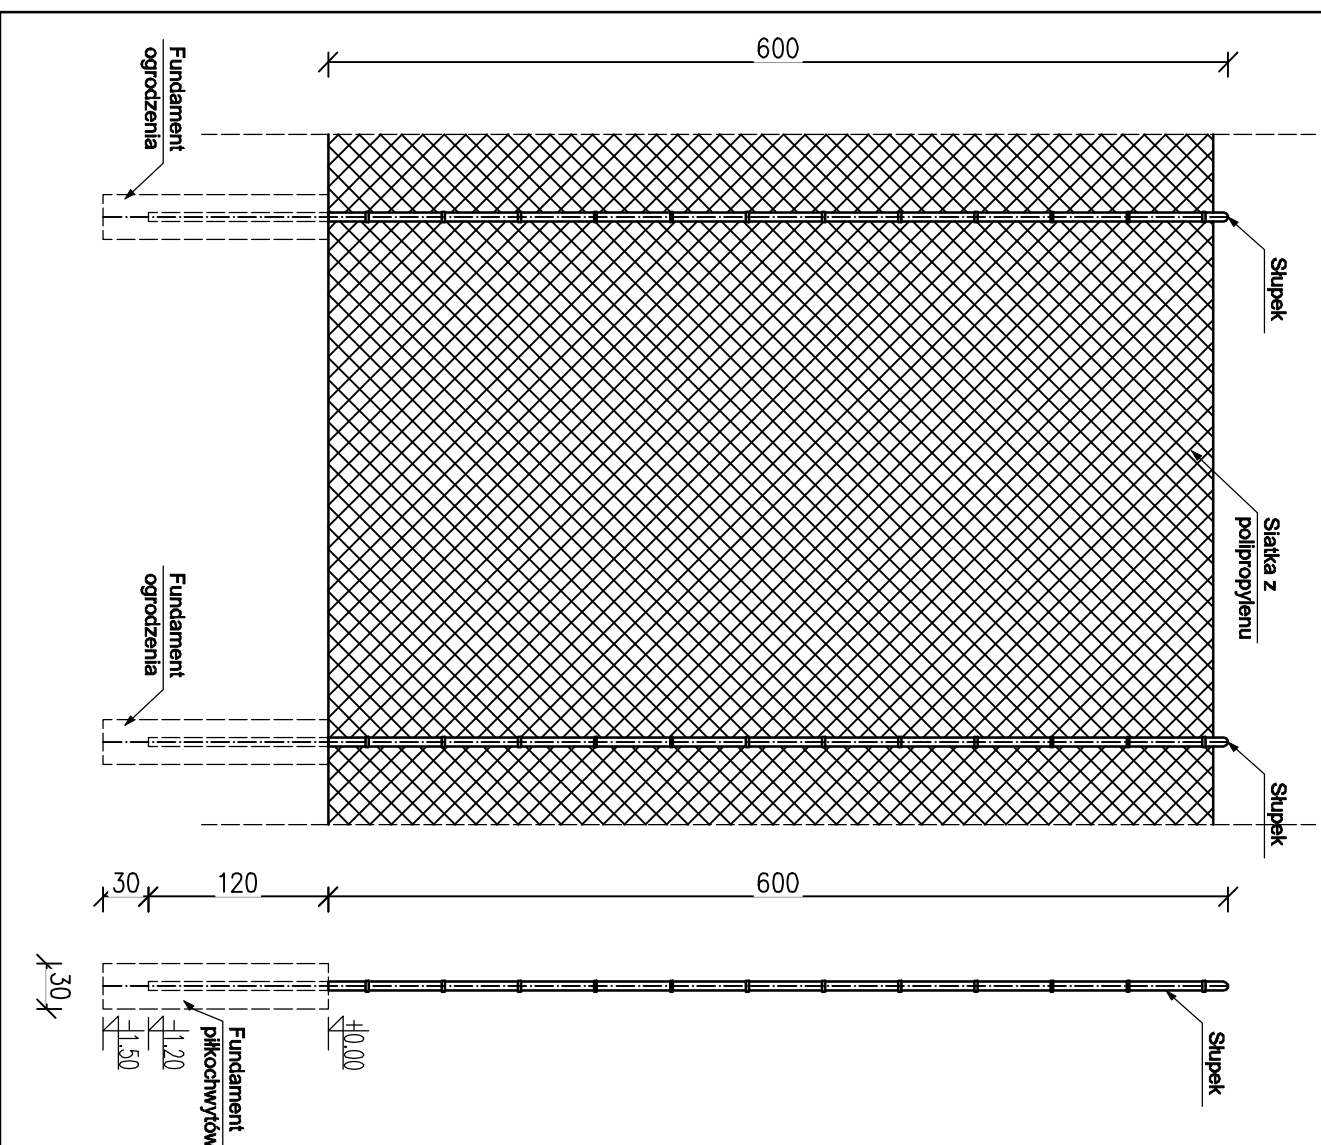

<p>PROSTO PRACOWNIA ARCHITEKTONICZNA Alicja Walkusz ul. Batalionów Chłopskich 1c/2 84-300 Łębork</p>		<p>NUMER RYSUNKU: A02</p>
<p>INWESTYCJA/LOKALIZACJA: Budowa boiska wraz z urządzeniami towarzyszącymi dz. 64/3 obr. 2 Łębork</p>		<p>BRANŻA: ARCHITEKTURA</p>
<p>INWESTOR: GMINA MIASTO LĘBORK ul. Armii Krajowej 14 84-300 Łębork</p>		<p>PODPIS:</p>
<p>PROJEKTOWAŁ: mgr inż. arch. Monika Stukan upr. 28/P00KK/V/2014</p>		<p>PODPIS:</p>
<p>OPRACOWANIE: mgr inż. arch. Alicja Walkusz</p>		<p>PODPIS:</p>
<p>TYTUŁ RYSUNKU: Piłkochwyty</p>		<p>Skala: 1:50 Data: 05.2018</p>