


LINIE WYMIAROWE - BOISKO DO PIŁKI RĘCZNEJ

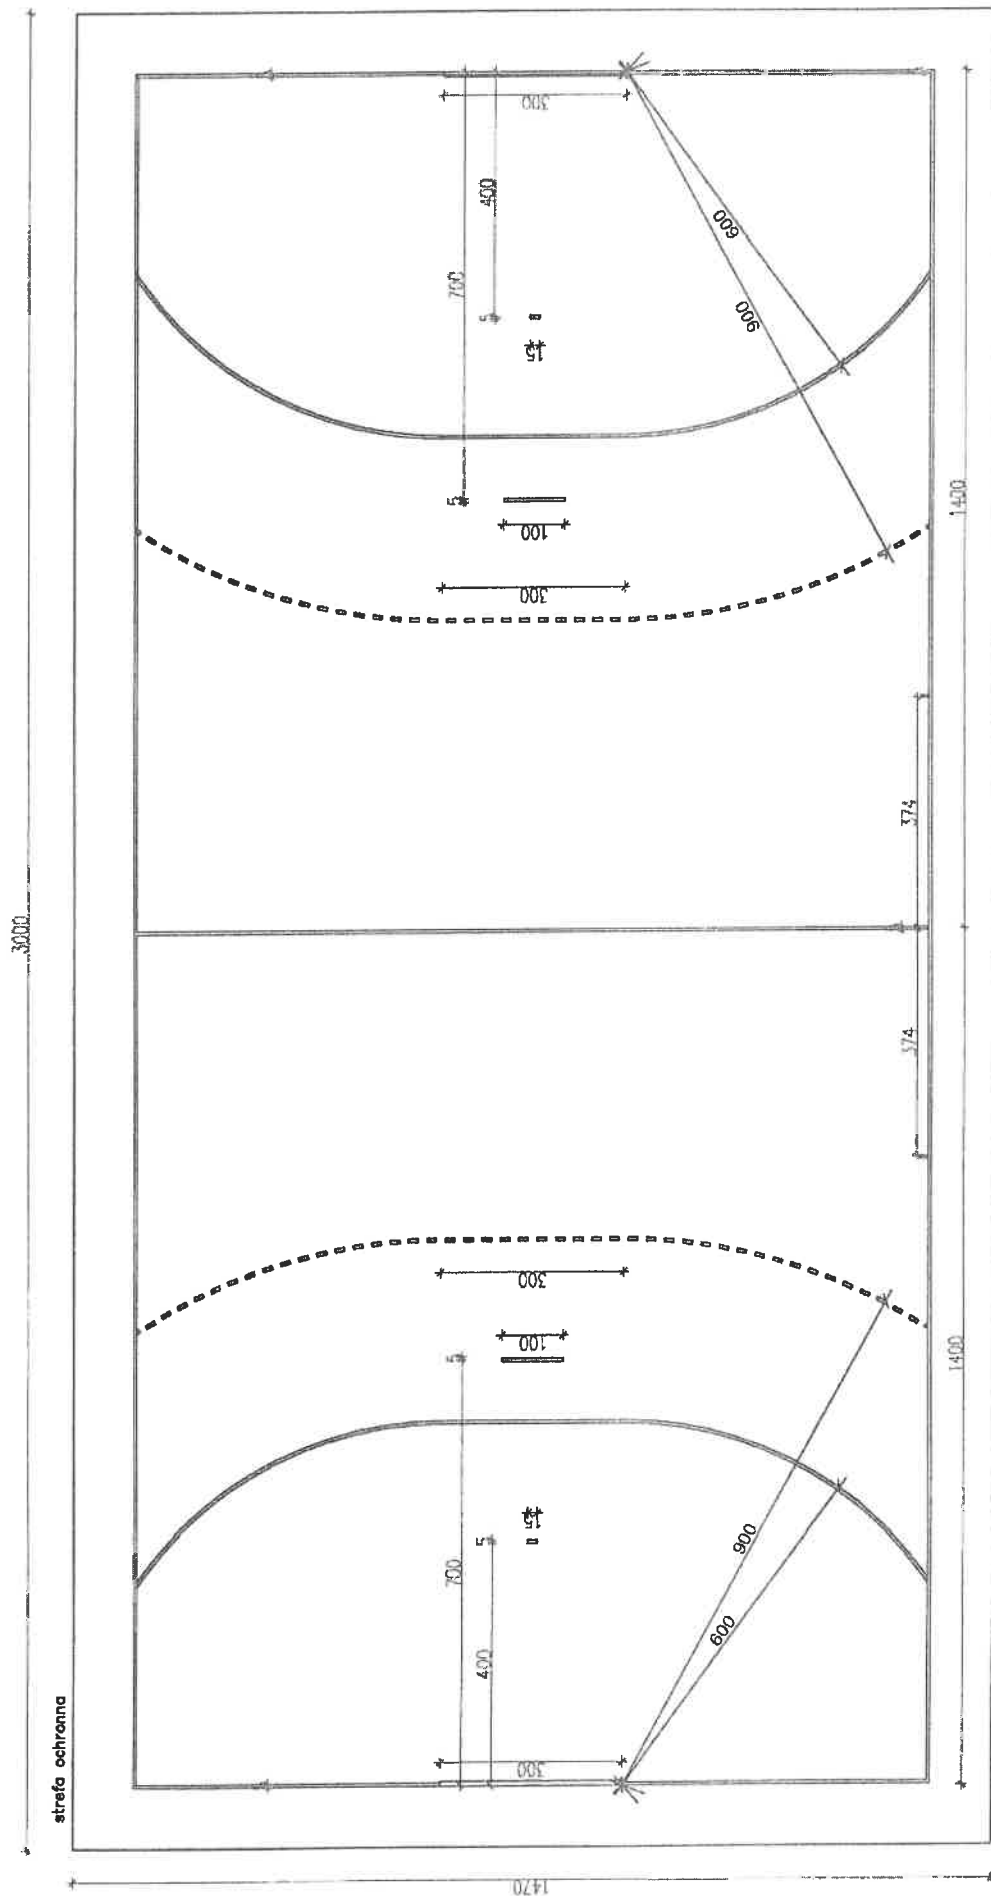

Investycja	BOISKO WIELOFUNKCYJNE		
Adres	Obora, dz. nr 449/78, obręb Obora		
Inwestor	Gmina Lubin, ul. Księcia Ludwika I nr 3, 59-300 Lubin		
Tytuł rys.	BOISKO DO PIŁKI RĘCZNEJ		
Branda	ARCHITEKTURA	Stadium	PROJ. WYKONAWCZY
Data	02. 2021 r.	Podpis	1: 100
			5