



Przekrój A-A

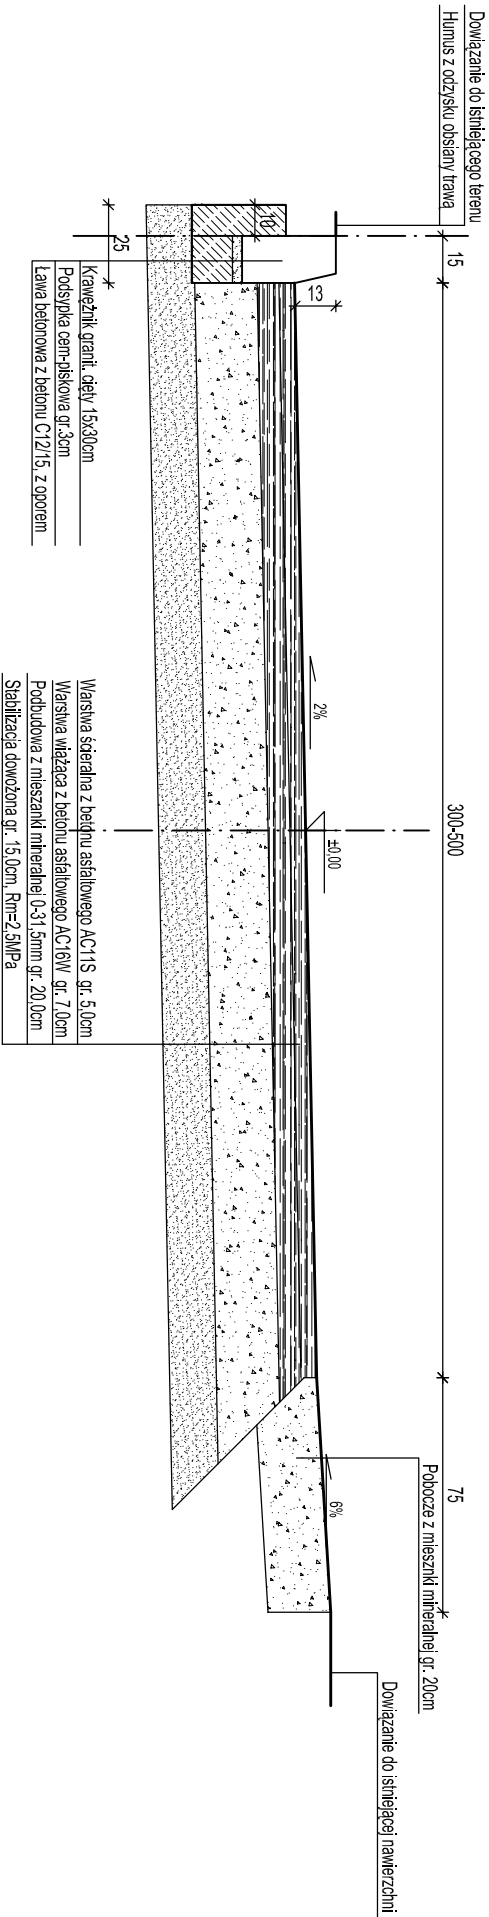

Przekrój B-B

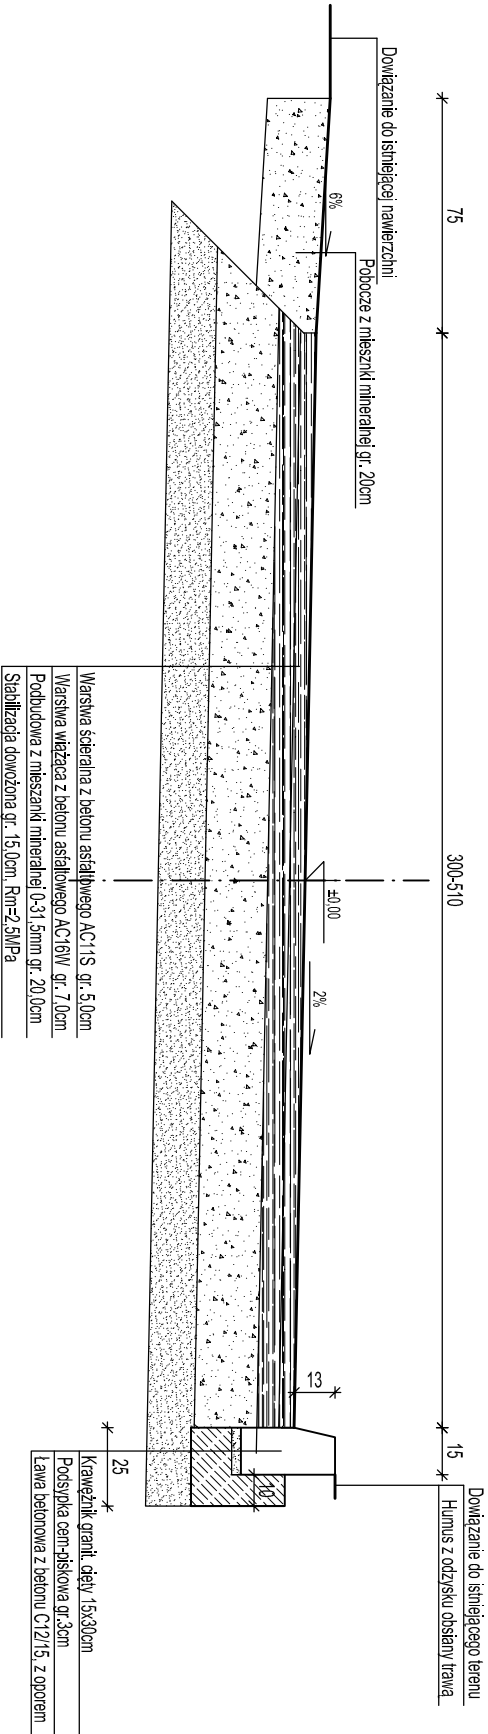

PRACOWNIA PROJEKTOWA ADRIAN BIL, ul. Zamenhofa 6/20, 58-105 Świdnica, NIP: 884-236-99-16				
PROJEKTANT BR. DROGOWA:	mgr inż. Mariusz Płksa nr upr. 29/D05/04			
RYSUNEK:	PRZEBUDOWA DROGI			
INWESTOR:	Gmina Mieroszów Pl. Niepodległości 1, 58-350 Mieroszów	NR RYS.		
OBJEKT:	Przebudowa drogi gminnej wewnętrznej w Sokółowsku	2		