




PRZEKRÓJ NORMALNY A - A

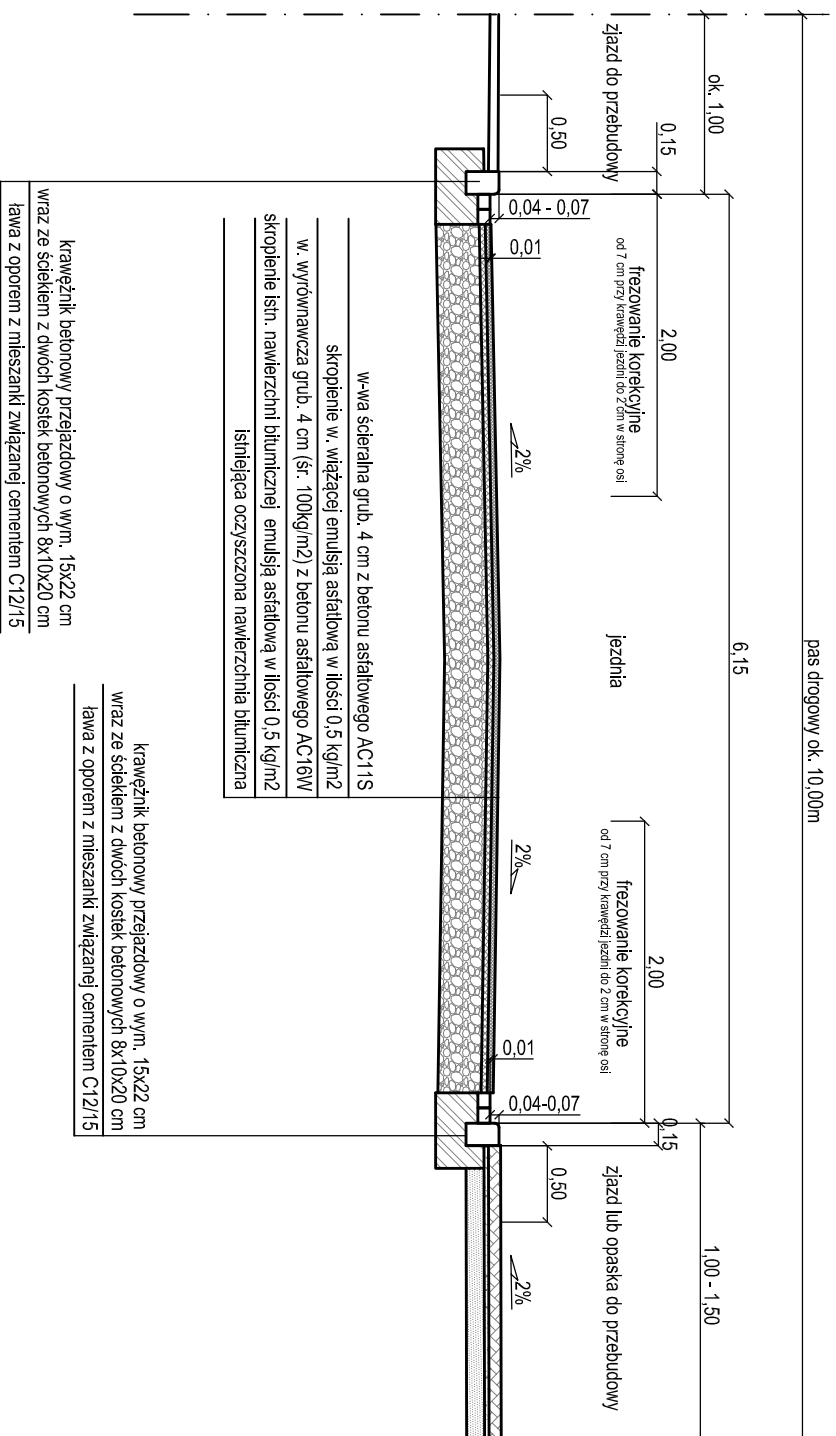

PRZEKRÓJ NORMALNY - CHODNIK

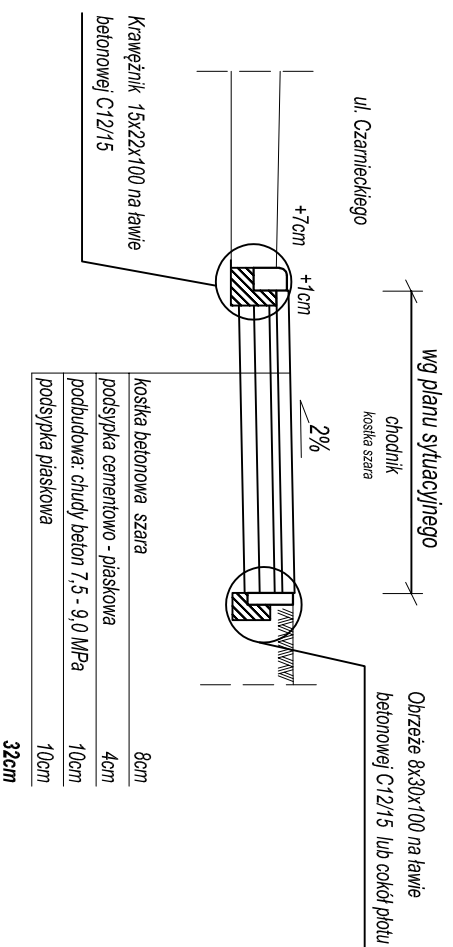

PRZEKRÓJ NORMALNY - ZJAZD

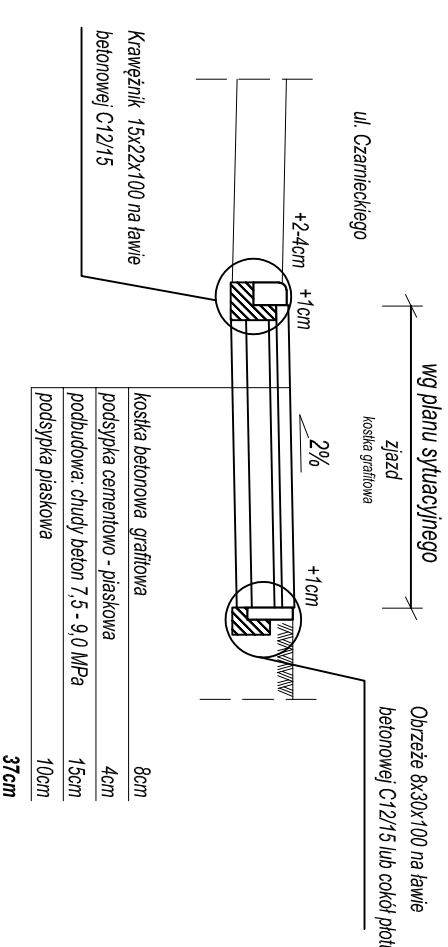

Biurowo Inżynieryjno - Techniczne "K I E R"				Investor	
62-200 Gniezno Os. Wł. Łokietka 18/5 tel. 61 425 22 11 lub 507 172 128 NIP 784-125-99-64 REGON 634460624				Gmina Żnin ul. 700-lecia 39 88-400 Żnin	
OBIEKT: Przebudowa ul. Czarnieckiego w Żninie (od ul. Młodowej do ul. Grunwaldzkiej).					
RYSUNEK: Przekrój normalny.					
STANOWISKO	IMIĘ I NAZWISKO	Nr. UPR.	DATA	PODPIS	
Kier. projektu	mgr inż. Mieczysław Lebedyński	164/88/PW	IV 2021		
Projektant	mgr inż. Iwona Lebedyńska	WK/P0725/ FVOD/18	IV 2021		
Asystent proj.	inż. Janusz Lebedyński		IV 2021		
BRANŻA	STADIUM	ROK OPR.	NR ZLEC.	SKALA	EGZEMPLARZ
Drogonwa	PB	2021		1: 50	