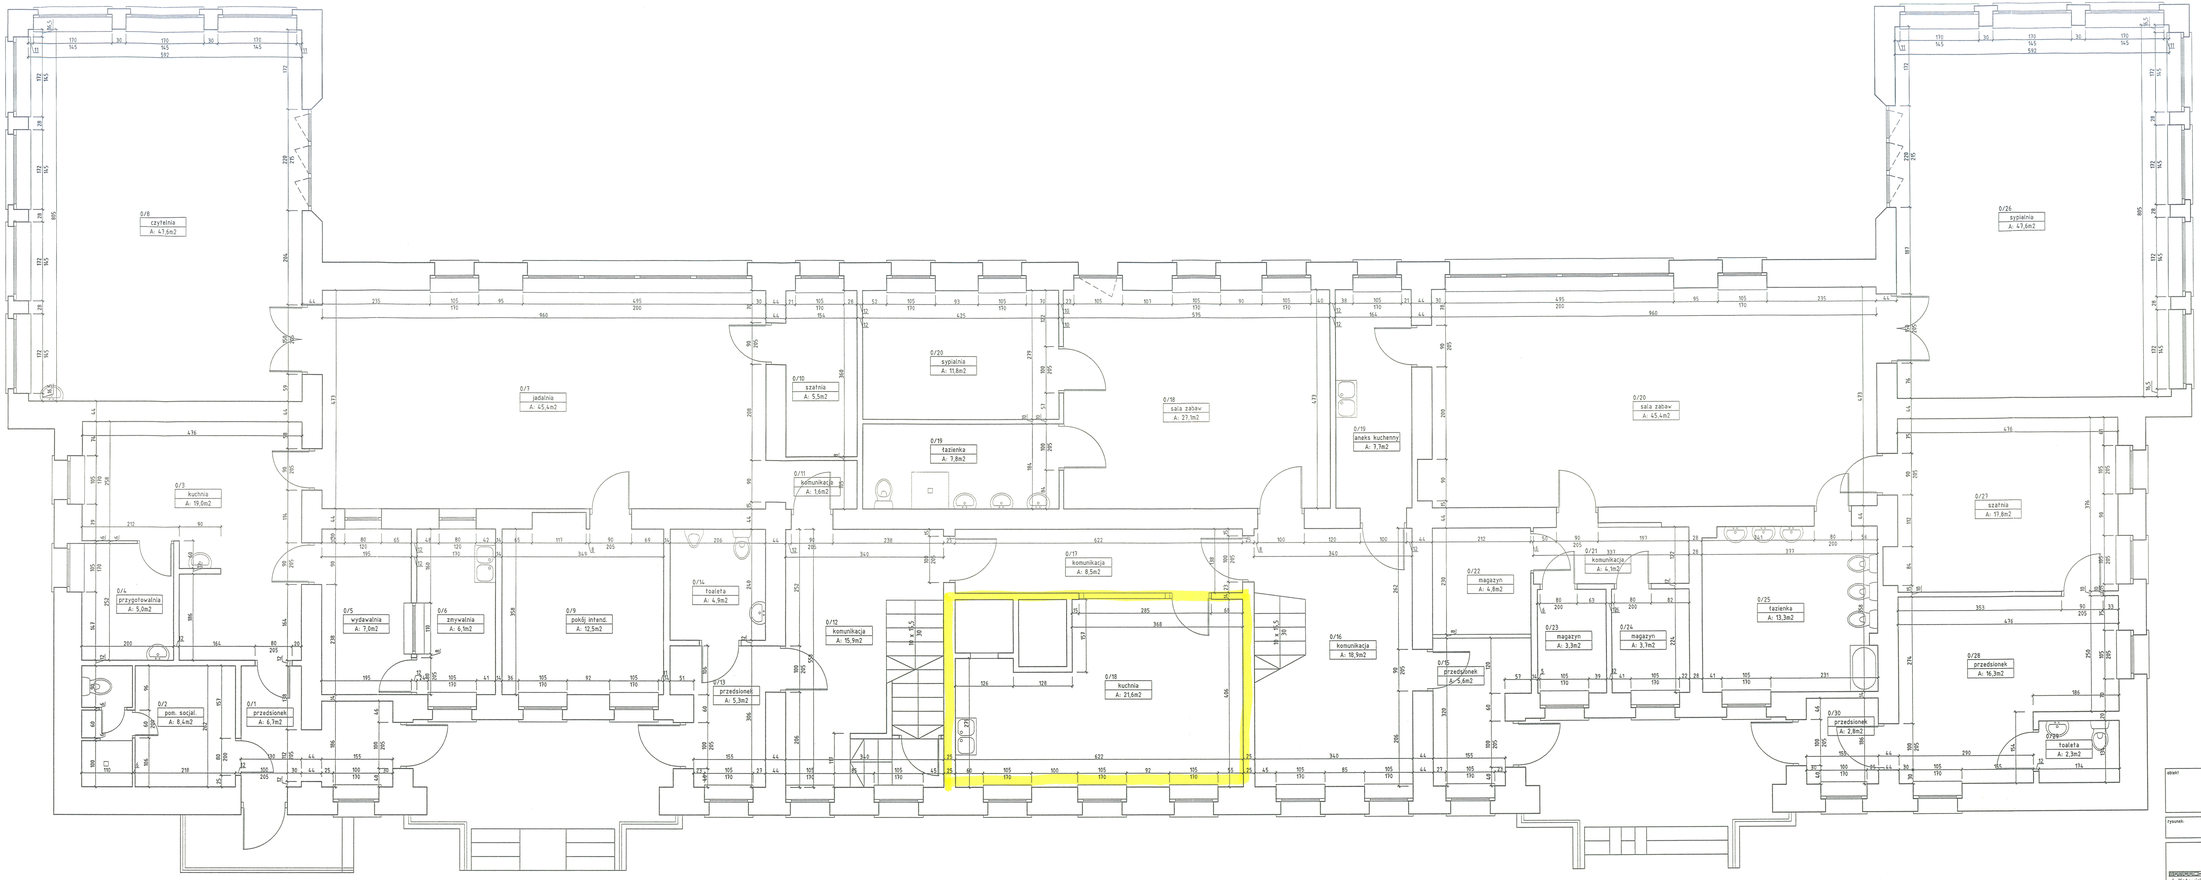

ZESTAWIENIE POWIERZCHNI

DZIENNY DOM POMOCY

0/1 przedsionek	6,8m²
0/2 pom. socjalne	8,4m²
0/3 kuchnia	19,0m²
0/4 przygotowalnia	5,0m²
0/5 wydawanie	7,0m²
0/6 zmywalnia	6,9m²
0/7 jadalni	45,4m²
0/8 czytelnia	47,6m²
0/9 pokój intend.	12,5m²
0/10 szatnia	5,5m²
0/11 komunikacja	1,6m²
0/12 komunikacja	15,9m²
0/13 przedsionek	4,9m²
0/14 przedsionek	5,3m²
suma pow.	191,0m²

ŻŁOBEK KONICZYNKA

0/15 przedsionek	5,6m²
0/16 komunikacja	18,9m²
0/17 komunikacja	8,5m²
0/18 kuchnia	21,6m²
0/19 aneks kuchenny	7,7m²
0/20 sala zabaw	45,4m²
0/21 komunikacja	4,1m²
0/22 magazyn	4,8m²
0/23 magazyn	3,3m²
0/24 magazyn	3,7m²
0/25 fazienka	13,3m²
0/26 sypialnia	47,6m²
0/27 szatnia	17,8m²
0/28 przedsionek	16,3m²
0/29 toaleta	2,3m²
0/30 przedsionek	2,8m²
suma pow.	223,7m²

facznie pow. użytkowa: 414,7m²

obiekt
ZESPÓŁ ŻŁOBKÓW NR 2 W POZNANIU
ŻŁOBEK "KONICZYNKA"
UL. NOWY ŚWIAT 7/11 POZNAŃ

rysunek
RZUT PARTERU

	opracował: mgr inż. arch. Adam Sparzyński upr. WP-DIA/0XX/ip8/K/2001			podpis
projektant: ul. Katowicka 45/29 61-131 Poznań	branża: ARCHITEKTURA	skala: 1:50	data: 12.2019	nr rysunku: 02