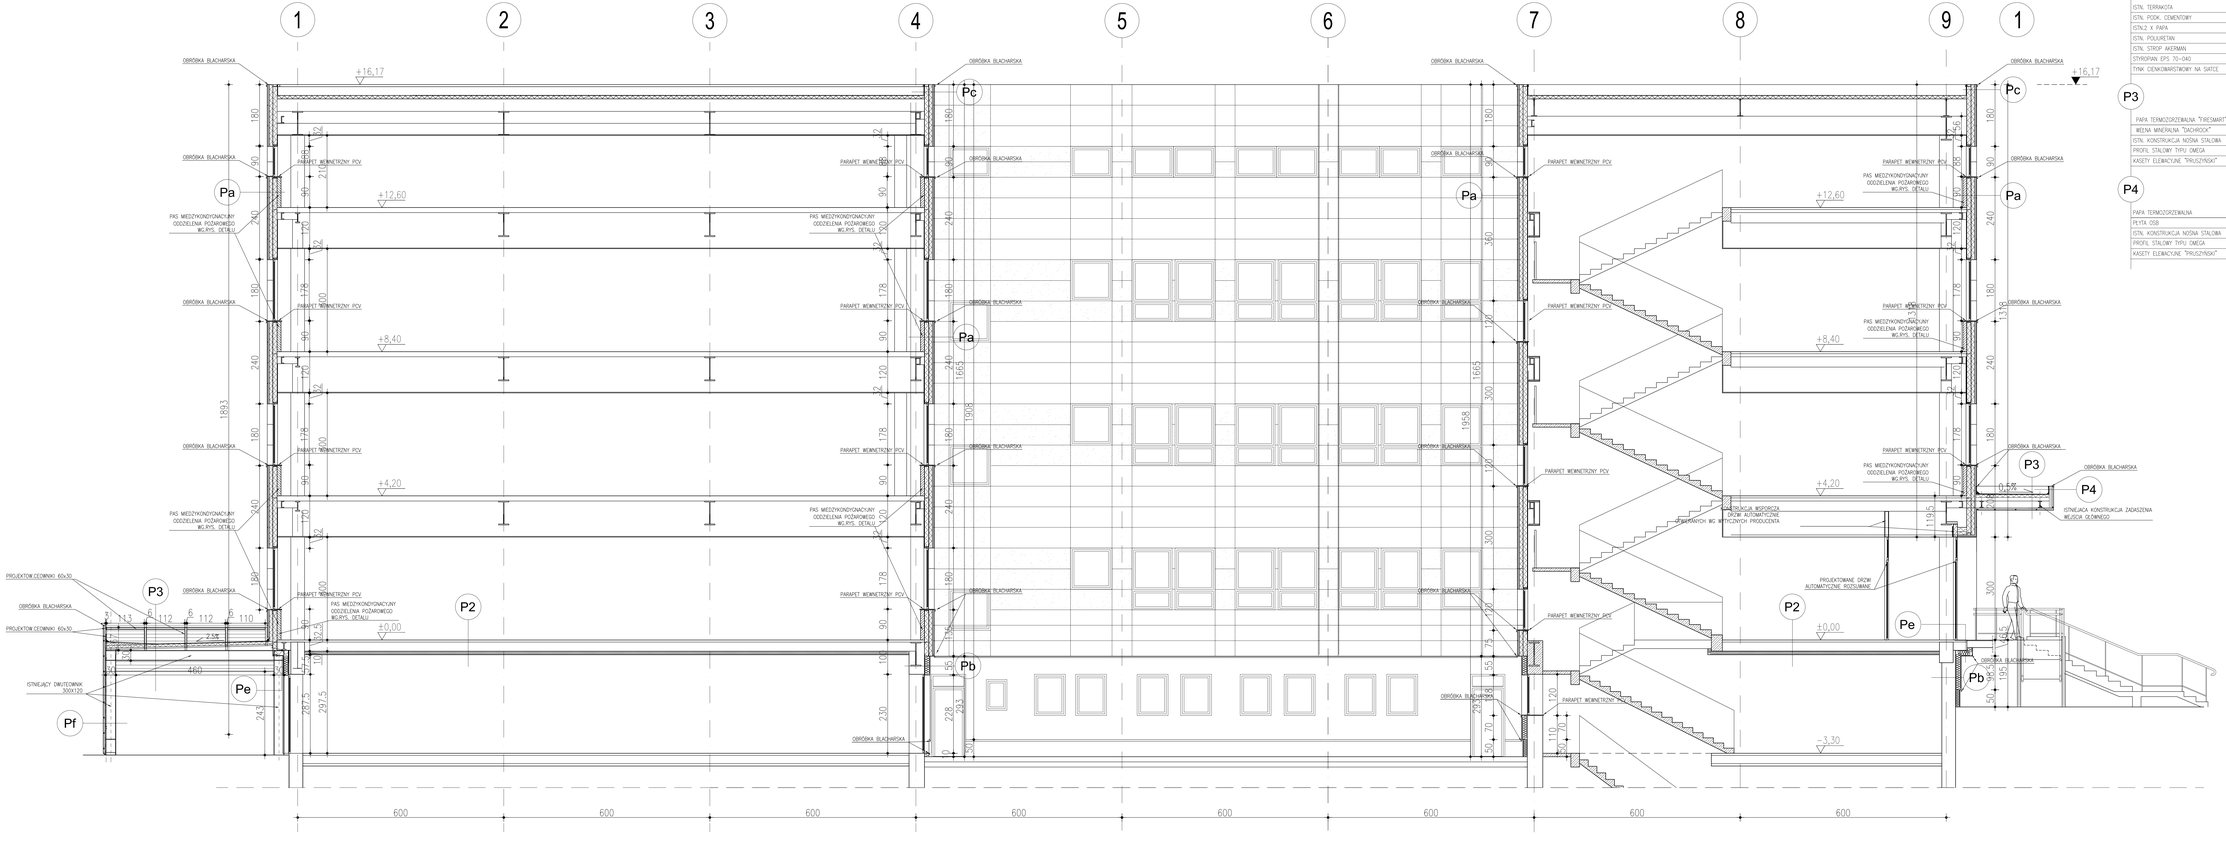

P2

ISTN. TERRAKOTA	0.5
ISTN. POSK. CEMENTOWY	2
ISTN.2 X PAPA	0.5
ISTN. POLIURETAN	4
ISTN. STROP AKERMAN	24
STYROPIAN EPS 70–040	10
TYNK CEMOWAPSTMOWY NA SIATCE	0.5
	[cm]

P3

PAPA TERMOZGRZEWALNA "FIRESMART"x1	-
WEŁNA MINERALNA "DACHROCK"	8
ISTN. KONSTRUKCJA NOŚNA STALOWA	-
PROFIL STALOWY TYPU OMEGA	3,2
KASETY ELEWACYJNE "PRUSZYŃSKI"	1,6
	[cm]

P4

PAPA TERMOZGRZEWALNA	
PŁYTA OSB	1,8
ISTN. KONSTRUKCJA NOŚNA STALOWA	6
PROFIL STALOWY TYPU OMEGA	3,2
KASETY ELEWACYJNE "PRUSZYŃSKI"	1,6
	[cm]

Pa

PŁYTA KART.–GIPS NA RUSZCIE STALOWYM	3
FOLIA PAROIZOLACYJNA	-
KONSTRUKCJA STALOWA CEOWNIKI 60X120 mm /	
WEŁNA MINERALNA	12
KASETY ELEWACYJNE "PRUSZYŃSKI"	16
PROFIL ZIMNOWALCOWANY Z 100/	10
WEŁNA MINERALNA	10
FOLIA WATROIZOLACYJNA	-
KASETON "PRUSZYŃSKI" TYP 1 2cm	
	[cm]

Pb

ISTNIEJĄCY MUR	
TERMOIZOLACJA – STYROPIAN	15
NA ZAPRAWIE KLEJOWEJ SYSTEMOWEJ	
TYNK MOZAIKOWY NA ZAPRAWIE KLEJOWEJ	-
SYSTEMOWEJ Z SIATKĄ ZBROJENIOWĄ	
	[cm]

Pc

PAPA TERMOZGRZEWALNA FIRESMART x1	0.5
PŁYTA OSB	1.8
KONSTRUKCJA STALOWA CEOWNIKI 60X80 mm /	
WEŁNA MINERALNA	8
KASETY ELEWACYJNE "PRUSZYŃSKI"	16
PROFIL ZIMNOWALCOWANY Z 100/	10
WEŁNA MINERALNA	10
FOLIA WATROIZOLACYJNA	-
KASETON "PRUSZYŃSKI" TYP 1	2
	[cm]

Pd

ISTNIEJĄCY MUR OPOROWY	25
TYNK MINERALNY NA ZAPRAWIE KLEJOWEJ	
SYSTEMOWEJ Z SIATKĄ ZBROJENIOWĄ	-
	[cm]

Pe

ISTNIEJĄCE WARSTWY POSADZKI	30
WEŁNA MINERALNA NA KONSTR. SYST.	15
OBRÓBKA BLACHARSKA	-
	[cm]

UWAGA:
WSZYSTKIE WYMIARY ISTNIEJĄCYCH ELEMENTÓW KONSTRUKCYJNYCH SPRAWDZIĆ W NATURZE

FORMART
PRACOWNIA ARCHITEKTURY
ŁÓDŹ 90–418, AL.KOŚCIUSZKI 15/25 tel./fax (0–42) 63–30–100

Temat:	TERMOMODERNIZACJA BUDYNKU PRZYCHODNI SPECJALISTYCZNEJ SPITALA KOMUNALNEGO NR 2
Inwestor:	Samodzielny Publiczny Zakład Opieki Zdrowotnej Uniwersytecki Szpital Kliniczny nr 2 im. Mikołaja Kopernika w Łodzi Centralny Szpital Weterynaryjny, Łódź, ul. Żeromskiego 113
Projektant:	mgr inż. arch. WIREK CIEPLICHA upr. nr 362/90/WŁ ● spec. architektoniczne/ b.o.
Asystenci projektanci:	mgr inż. arch. MAGDALENA KORTOW– KORZENIOWSKA upr. nr 152/95/WŁ ● spec. architektoniczne/ b.o. mgr inż. arch.DOMINIK BOGUS mgr inż.arch.PIOTR CIUCIKOS
Sprawdził:	mgr inż. arch. Maciej Maciaś upr. nr 11/9–002 1/94/Ok ● spec. arch. b.o.
Branża:	ARCHITEKTURA
Data:	08.2009r
Obiekt:	Budynek przychodni SPZOZ Łódź, ul. Żeromskiego 113/115
Skala:	1:50
Nazwa rysunku:	PRZEKRÓJ A–A
Nr rys.	2