


PRZEPUST Z RUR PP SN 8 Ø 600 mm  
km 0+072,30

A | konstrukcija drogi lešnej

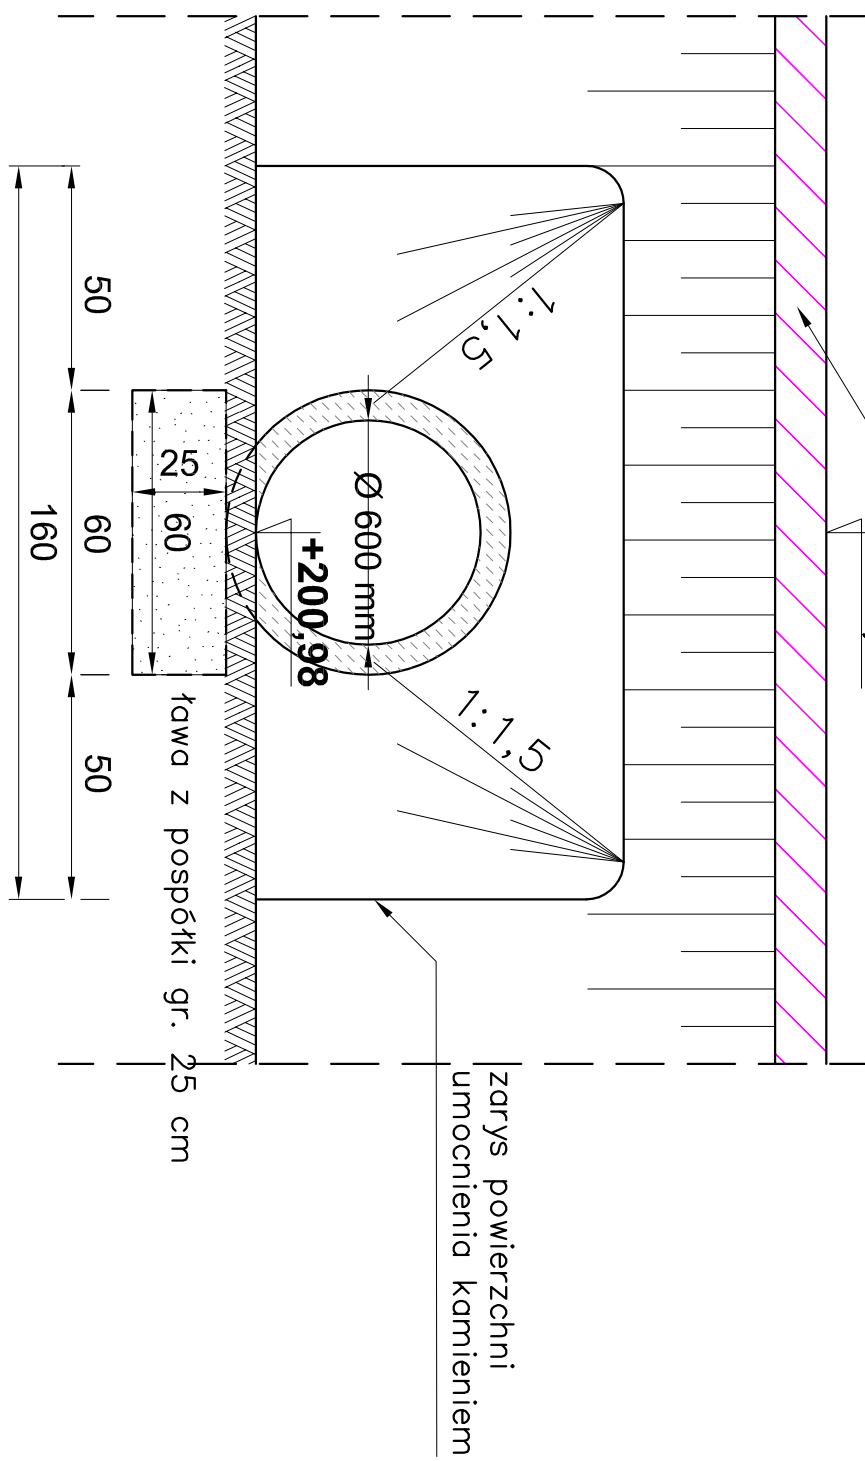

Jednostka Projektowa :		STREETFITWISE Tomasz Rykowski	
Nadlesnictwo Goldap, ul. 1 Maja 33, 19-50 Goldap		13-100 Nidzica, Dobrzyń 23	
Tomasz Rykowski		TEL. 691-022-1179	
NIP : 984-407-64-12		REGON : 281494079	
E-Mail : <a href="mailto:trpkowski@interia.pl">trpkowski@interia.pl</a>			
Nazwa obiektu : "Projekt bud. dr. leśnej o naw. żwirow. wraz z niezbęd. urządz. towarz. na dz. m 32/11, 32/6/3, 282, 281 obr. Budziewicz		Nazwa : DROGOWA	
Temat opracowania :		Status :	
"Budowa drogi leśnej"		P.A-B.	
Nazwa rysunku :		Skala :	
SZCZEGÓŁ KONSTRUKCYJNY - przepust		1:100	
ZESPÓŁ PROJEKTOWY		Data :	
Imię i nazwisko :		Nr uprawnień :	
Podpis :		WRSZESIEŃ 2023	
Projektant : inż. Tomasz Rykowski		Rys. nr.:	
WAM/0219/PWOD/21		4.1	