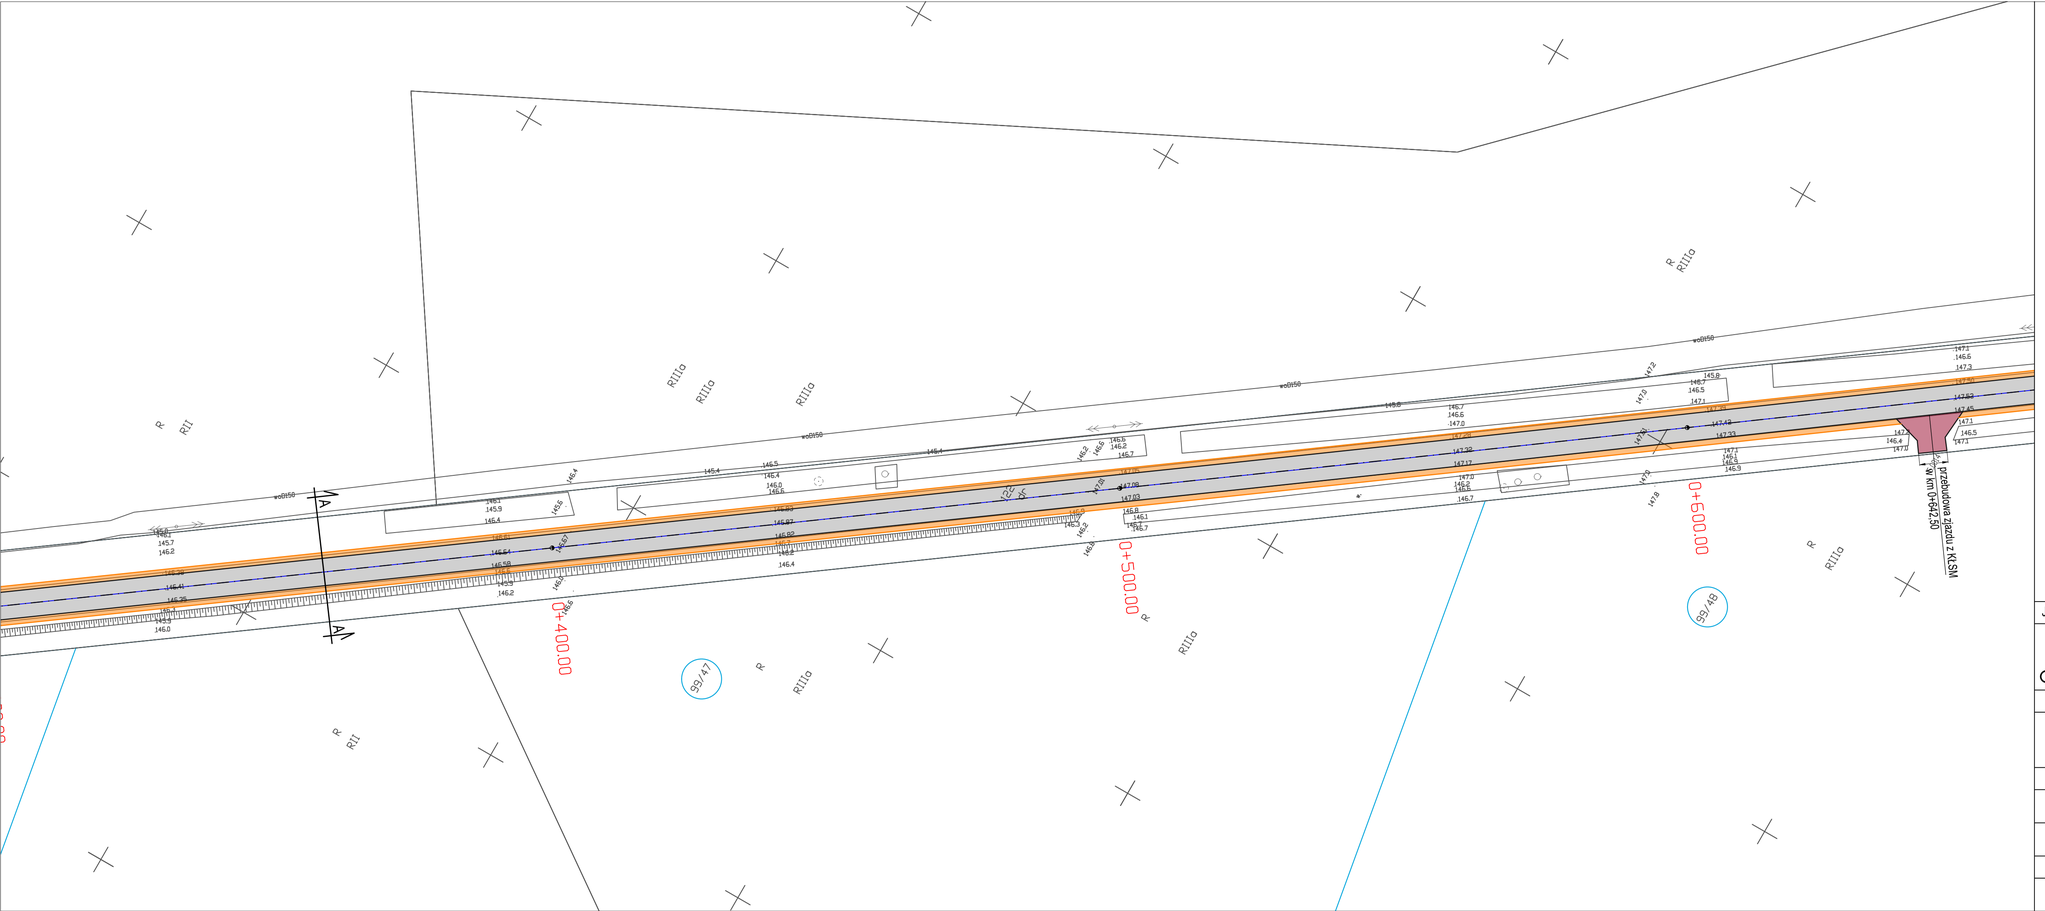

OZNACZENIA

- nawierzchnia bitumiczna
- wjazdy o naw. bitumicznej
- wjazdy z frezu lub KŁSM gr. 20cm
- pobocza z drezu lub KŁSM gr 10 cm
- krawędź projektowanej nawierzchni
- krawędź projektowanego pobocza
- 456 - numer działki
- linia granicy działki
- mapa sytuacyjno-wysokościowa

Jednostka projektowa	Zamawiający /Inwestor
PRACOWNIA PROJEKTOWO INŻYNIERSKA NOWICKI ul. Różana 5/1 55-200 Oława	Gmina Domaniów Domaniów 56 55-216 Domaniów

nazwa zadania	tytuł rysunku
Remont drogi gminnej na odcinku Polwica-Kuny dz. nr 122	Plan Zagospodarowania Terenu

imie i nazwisko	specjalność	funkcja	nr uprawnień	podpis
mgr inż.Marcin Nowicki	drogowa	projektant	DOŚ/0128/PBD/19	

branża	data	skala	nr rysunku
drogowa	VII 2023	1:500	02/b