
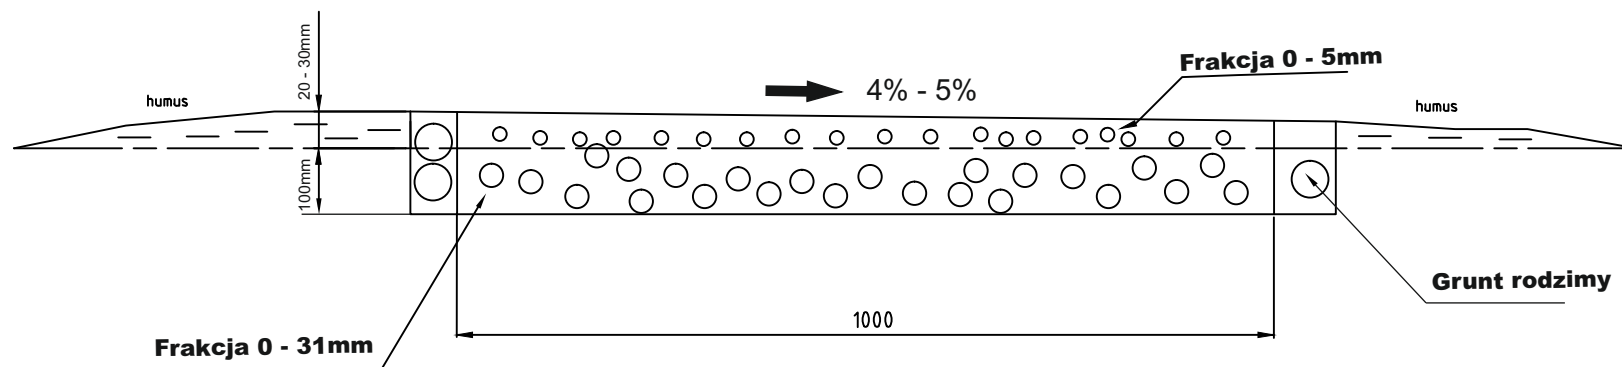


Załącznik nr 3 - Przekrój ścieżki

Brak nachylenia bocznego

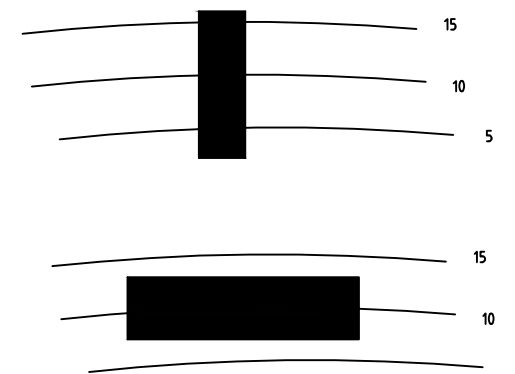

Copyright by
Piotr Kurczab
Bike Expert
ul. Robotnicza 2
57-200 Ząbkowice Śląskie
NIP 8871758862

Inwestor: Gmina Rzęsnik

Temat: PRZEBUDOWA ŚCIEŻEK LEŚNYCH NA ŚCIEŻKI ROWEROWE
TYPU SINGLETRACK - TRENINGOWY TOR ROWEROWY

Rysunek: **Przekrój ścieżki**

Projektant:

inż. Piotr Kurczab

Skala:

Branża:

OGÓLNOBUDOWLANA

Data: 16.04.2020

Nr rys.: 1