



0+000.00

Odsunięcia od osi	-6.50	6.50
Rzędne drogi	132.37	132.35
Rzędne terenu	132.37	132.35

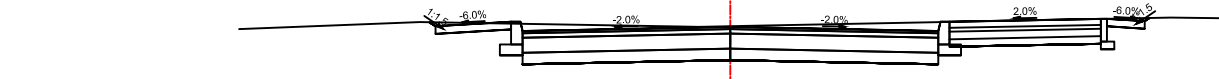


0+024.61

Odsunięcia od osi	-6.50	6.50
Rzędne drogi	132.43	132.41
Rzędne terenu	132.43	132.41

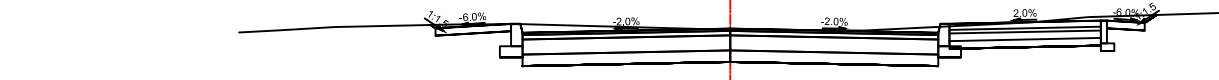

0+040.00

Odsunięcia od osi	-6.50	6.50
Rzędne drogi	132.43	132.41
Rzędne terenu	132.43	132.41

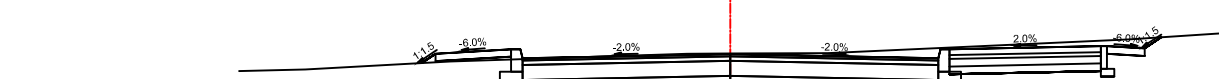


0+052.95

Odsunięcia od osi	-6.50	6.50
Rzędne drogi	132.43	132.41
Rzędne terenu	132.43	132.41



0+080.00

Odsunięcia od osi	-6.50	6.50
Rzędne drogi	131.78	131.76
Rzędne terenu	131.78	131.76

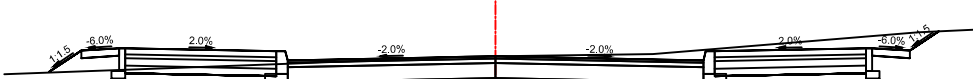

0+081.29

Odsunięcia od osi	-6.50	6.50
Rzędne drogi	131.78	131.76
Rzędne terenu	131.78	131.76




0+096.19

Odsunięcia od osi	-6.50	6.50
Rzędne drogi	131.78	131.76
Rzędne terenu	131.78	131.76




0+112.58

Odsunięcia od osi	-6.50	6.50
Rzędne drogi	131.78	131.76
Rzędne terenu	131.78	131.76

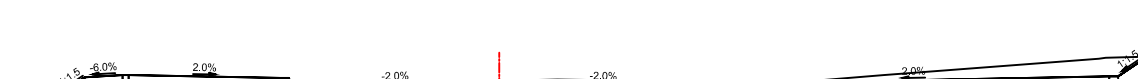


0+132.49

Odsunięcia od osi	-6.50	6.50
Rzędne drogi	131.78	131.76
Rzędne terenu	131.78	131.76

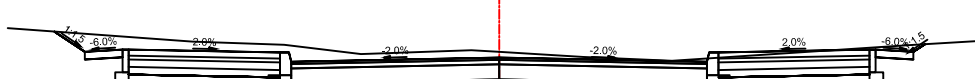

0+153.90

Odsunięcia od osi	-6.50	6.50
Rzędne drogi	131.78	131.76
Rzędne terenu	131.78	131.76

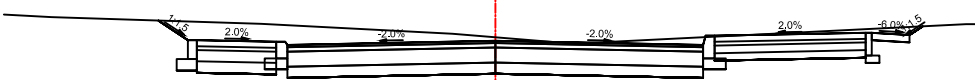


0+160.00

Odsunięcia od osi	-6.50	6.50
Rzędne drogi	131.78	131.76
Rzędne terenu	131.78	131.76




0+200.00

Odsunięcia od osi	-6.50	6.50
Rzędne drogi	131.78	131.76
Rzędne terenu	131.78	131.76

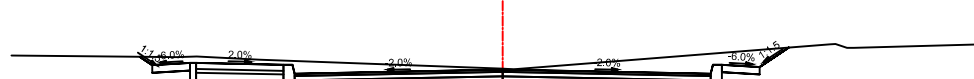

0+240.00

Odsunięcia od osi	-6.50	6.50
Rzędne drogi	133.97	133.95
Rzędne terenu	133.97	133.95

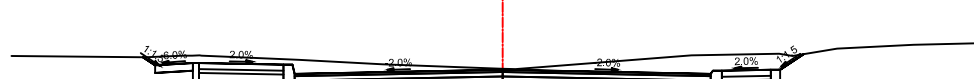

0+241.13

Odsunięcia od osi	-6.50	6.50
Rzędne drogi	133.97	133.95
Rzędne terenu	133.97	133.95



0+253.14

Odsunięcia od osi	-6.50	6.50
Rzędne drogi	134.02	134.00
Rzędne terenu	134.02	134.00



0+265.16

Odsunięcia od osi	-6.50	6.50
Rzędne drogi	134.02	134.00
Rzędne terenu	134.02	134.00



0+270.49

Odsunięcia od osi	-6.50	6.50
Rzędne drogi	134.02	134.00
Rzędne terenu	134.02	134.00



0+300.00

Odsunięcia od osi	-6.50	6.50
Rzędne drogi	134.02	134.00
Rzędne terenu	134.02	134.00



0+314.64

Odsunięcia od osi	-6.50	6.50
Rzędne drogi	135.39	135.37
Rzędne terenu	135.39	135.37

FIRMA BUDOWLANA „E.Z.O.P.” EZOP Zbigniew Pająk 77 - 400 Złotów, Błękit 35 e tel. 797 171 630 e-mail. pajak@firma-ezop.pl, kom. +48 797 171 630				INWESTOR Gmina Zakrzewo ul. Kujańska 5 77-424 Zakrzewo	
Lokalizacja: gm. Zakrzewo, miejscowość Stara Wiśniewka obrot 0031 Stara Wiśniewka Działki ewidencyjne nr: 10/12, 488, 489					
OBIEKT: Przebudowa drogi gminnej w Starej Wiśniewce					
RYSUNEK: PRZEKROJE POPRZECZNE TRASA "A"					Nr rysunku 6.1
STANOWISKO	IMIĘ I NAZWISKO	NUMER UPRAWNIEN	DATA	PODPIS	
Projektant Branża Drogi	mgr inż. Zbigniew Pająk	Do projektowania bez ograniczeń w specjalności drogowej Nr ewid. WKP/0122/POD/16	11/2019		
Sprawdzający Branża Drogi	mgr inż. Tomasz Bieliński	Do projektowania bez ograniczeń w specjalności drogowej Nr ewid. WKP/0341/POD/16	11/2019		
			11/2019		
Opracował	mgr inż. Grzegorz Piluszczyk	Do projektowania i kierowania bez ograniczeń w specjalności drogowej Nr ewid. WKP/0098/PWOD/04	11/2019		
BRANŻA DR	STADIUM PB/PW	ROK OPR. 2019	NR UMOWY -		SKALA 1:100