


Studzienka wpustowa W11 Ø500

Studzienka wpustowa WL12

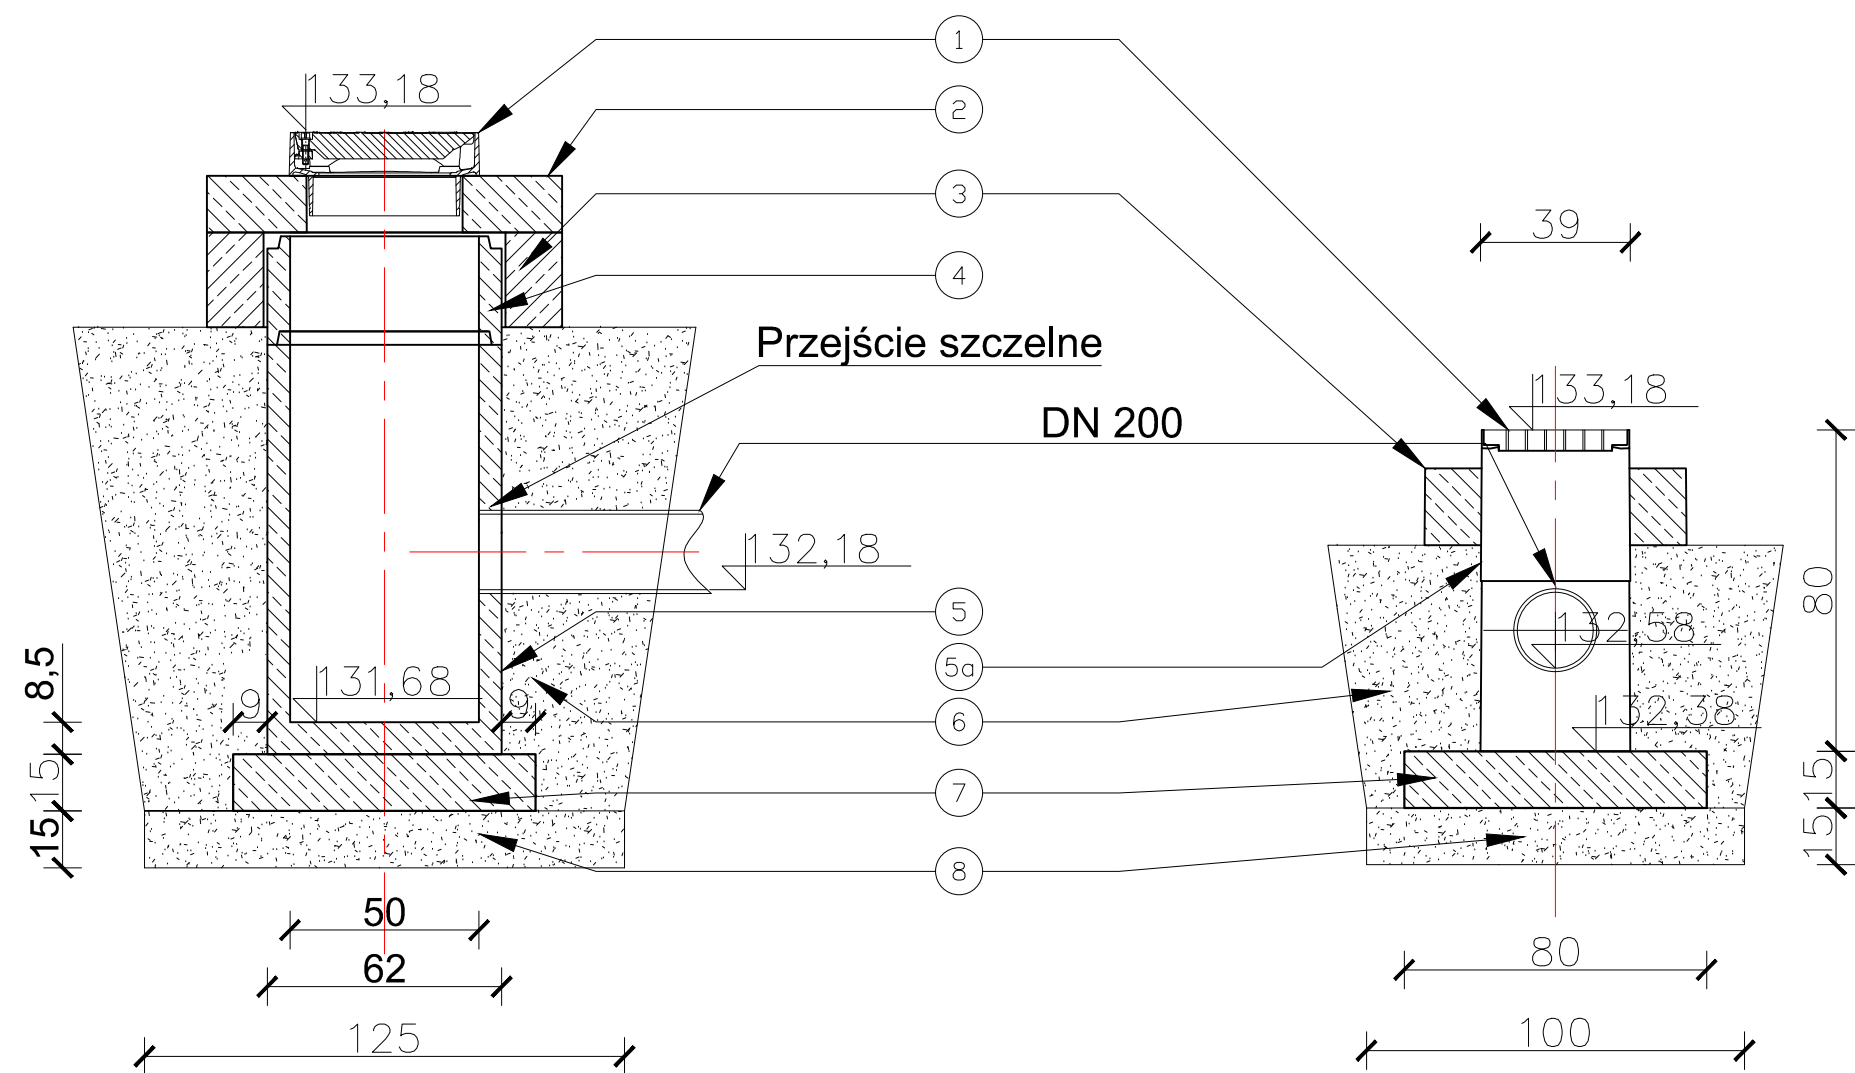

- LEGENDA:
- 1. Właz kanałowy klasy D 400 wg PN-EN 124
  - 2. Pierścień utrzymujący gr. 150 mm
  - 3. Pierścień odciażający gr. 250 mm
  - 4. Rura pośrednia 500x500 mm
  - 5. Podstawa studni Ø500mm z przejściem szczelnym
  - 5a. Wpust z polimerobetonu z przejściem szczelnym
  - 6. Zasyпка piasek średni Is ≥ 0,98
  - 7. Podkład betonowy C 8/10 gr. 15 cm
  - 8. Podsypka piasek średni Is ≥ 0,98

FIRMA BUDOWLANA „E.Z.O.P.” <b>EZOP</b> Zbigniew Pająk 77 - 400 Złotów, Błękit 35 e tel. 797 171 630 e-mail. pajak@firma-ezop.pl, kom. +48 797 171 630			INWESTOR Gmina Zakrzewo ul. Kujańska 5 77-424 Zakrzewo	
OBIEKT:Przebudowa drogi gminnej w Starej Wiśniewce			Lokalizacja: gm. Zakrzewo, miejscowość Stara Wiśniewka obręb 0031 Stara Wiśniewka Działki ewidencyjne nr: 101/2, 488, 489	
RYSUNEK: STUDNIE WPUSTOWE W11 i WL12				Nr rysunku 10
STANOWISKO	IMIĘ I NAZWISKO	NUMER UPRAWNIEŃ	DATA	PODPIS
			11/2019	
			11/2019	
Projektant Branża Sanitarna	inż. Grzegorz Górka	Do projektowania bez ograniczeń w specjalności instalacyjnej Nr ewid. WKP/0287/POOS/07	11/2019	
Sprawdzający Branża Sanitarna	mgr inż. Marcin Poznański	Do projektowania i kierowania bez ograniczeń w specjalności instalacyjnej Nr ewid. WKP/0148/PWOS/04	11/2019	
			11/2019	
BRANŻA S	STADIUM PB/PW	ROK OPR. 2019	NR UMOWY -	SKALA 1:20