




PRZEKRÓJ 1 - 1

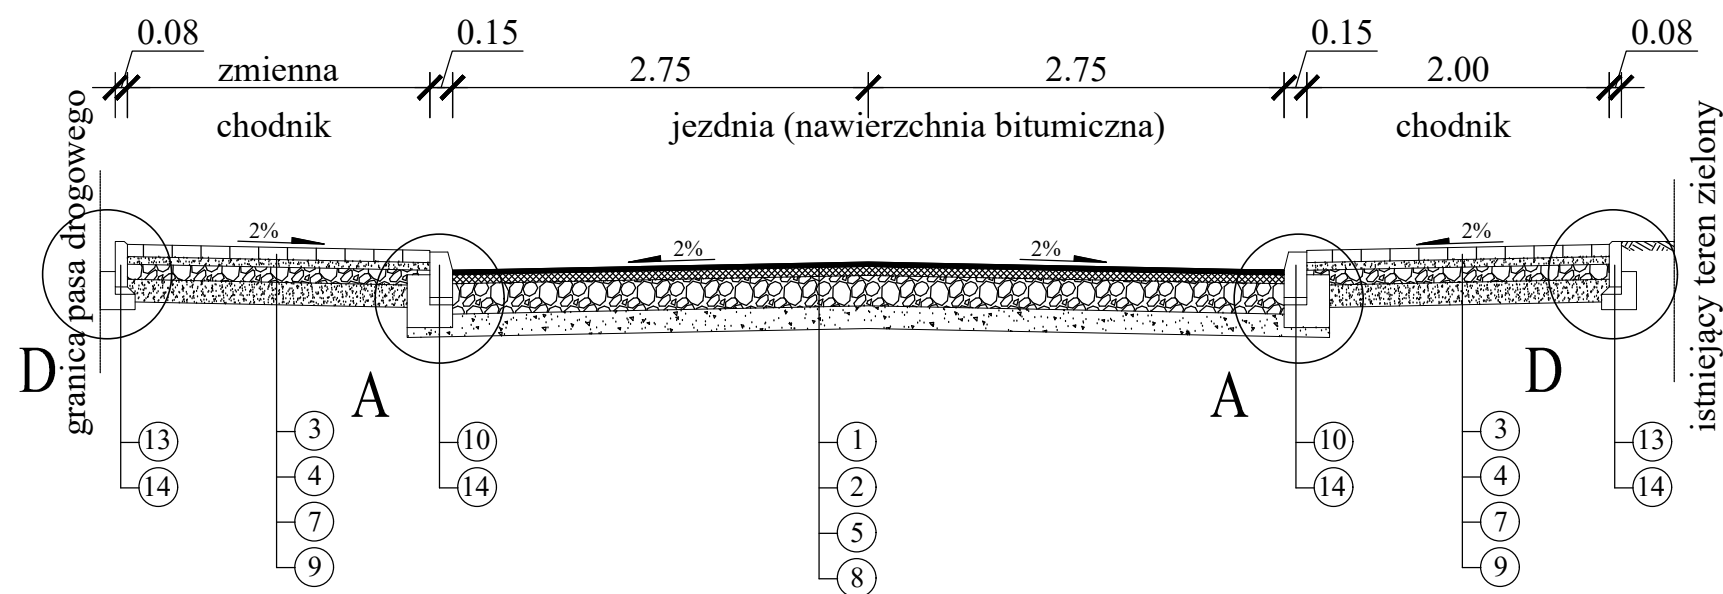


PRZEKRÓJ 4 - 4

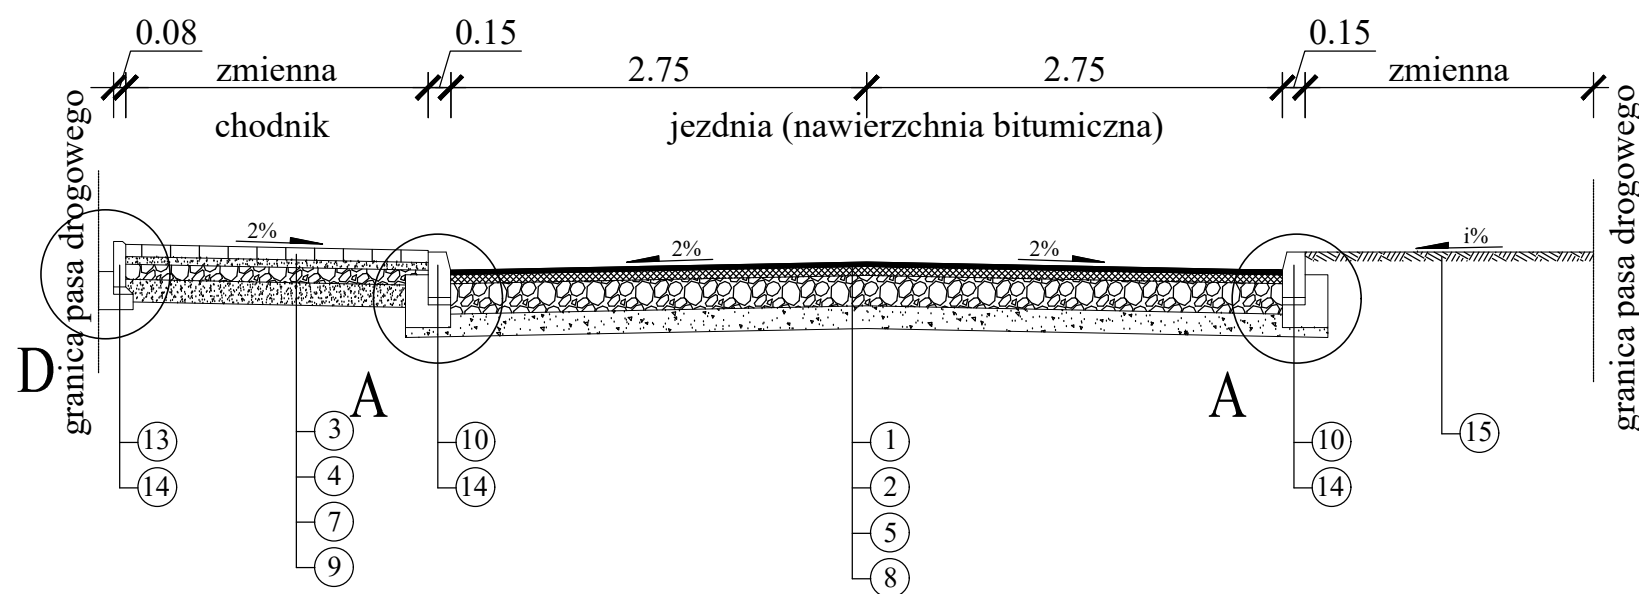

PRZEKRÓJ 2 - 2

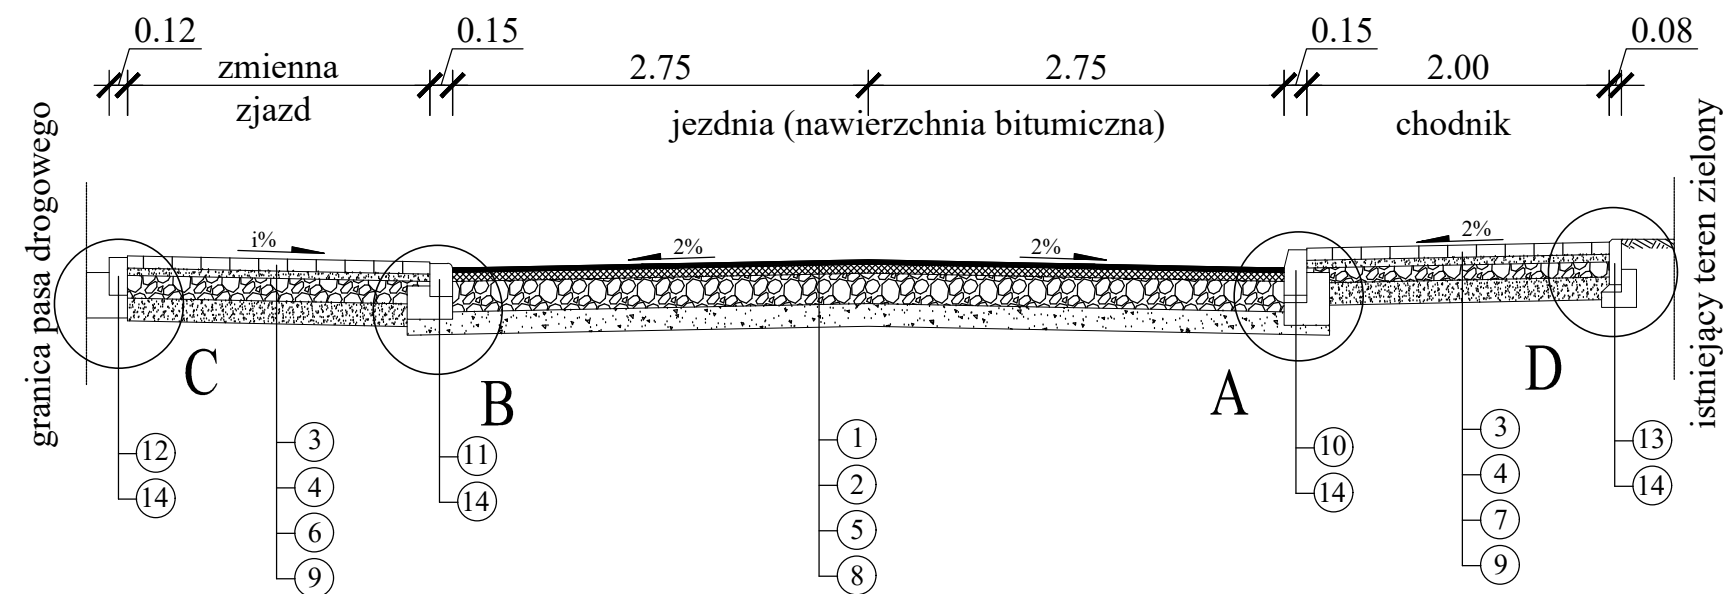

PRZEKRÓJ 3 - 3

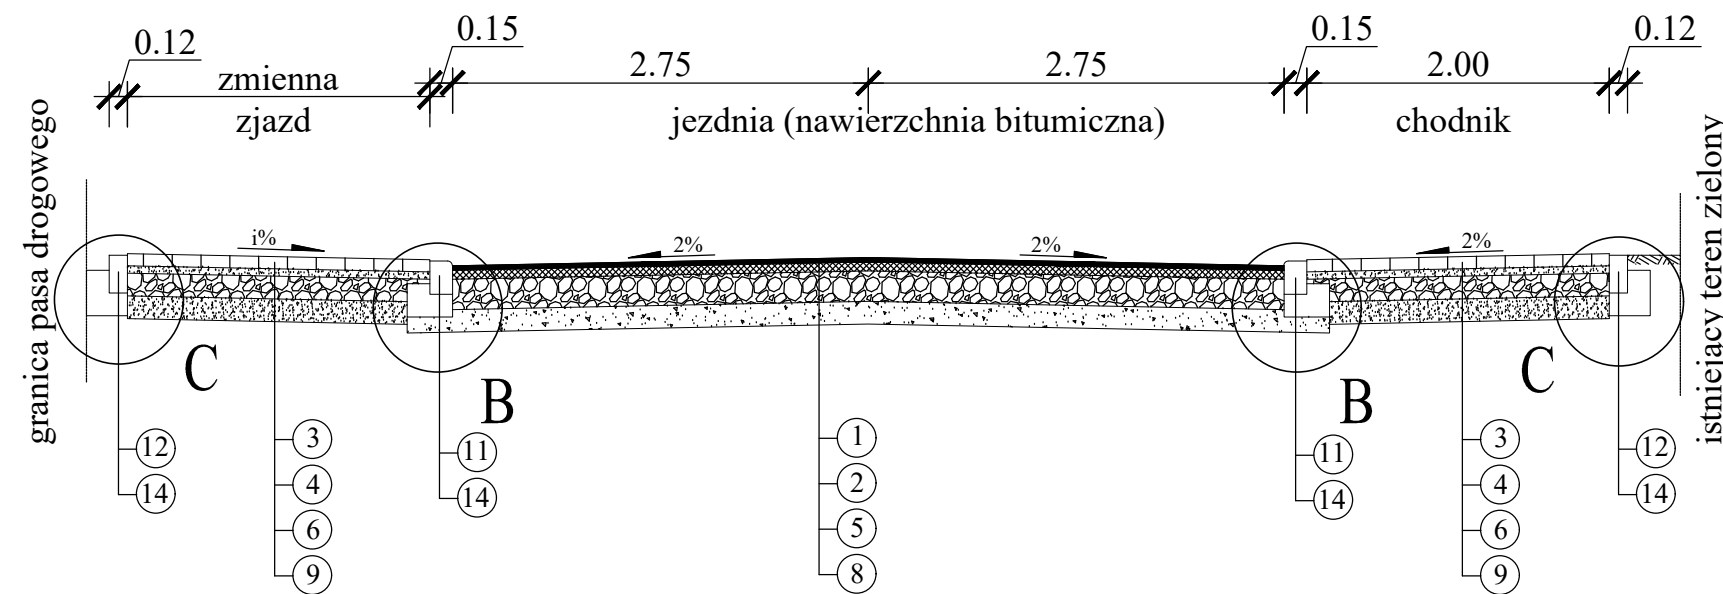

- 1 - warstwa ścierna SMA 8 KR 1, (D50/70) gr. 3 cm
- 2 - warstwa wiążąca z BA AC 16W, KR 1, (D35/50) gr. 6 cm
- 3 - nawierzchnia z kostki betonowej gr. 8 cm
- 4 - podsypka cementowo - piaskowa o $R_m=5,0$ MPa gr. 5 cm
- 5 - podbudowa z kruszywa łamanego stabil. mechanicznie 0/31,5 mm gr. 20 cm
- 6 - podbudowa z kruszywa łamanego stabil. mechanicznie 0/31,5 mm gr. 15 cm
- 7 - podbudowa z kruszywa łamanego stabil. mechanicznie 0/31,5 mm gr. 10 cm
- 8 - stabilizacja gruntu cementem $R_m = 5,0$ MPa gr. 15 cm
- 9 - warstwa odsączająca gr. 15 cm
- 10 - krawężnik betonowy 15 x 30 cm
- 11 - krawężnik betonowy 15 x 22 cm
- 12 - opornik betonowy o wym. 12 x 25 cm
- 13 - obrzeże betonowe o wym. 8 x 30 cm
- 14 - ława betonowa z betonu C-12/15
- 15 - humus gr. 10 cm

EZOP FIRMA BUDOWLANA E.Z.O.P. Zbigniew Pająk 77 - 400 Złotów, Błękwit 35 e e-mail. pajak@firma-ezop.pl, kom. +48 797 171 630		INWESTOR Starostwo Powiatowe w Złotowie Al. Piasta 32 77 - 400 Złotów	
OBIEKT: Przebudowa drogi gminnej w Starej Wiśniewce wraz z budową kanalizacji deszczowej oraz wylotu kanalizacji deszczowej		Lokalizacja: jedn. ewid. 303107_2 gmina Zakrzewo obr. ewid. 0031 Stara Wiśniewka dz. ewid. 101/1, 101/2, 455/2, 488, 489, 490	
RYSUNEK: Przekroje normalne		Nr rysunku 4	
STANOWISKO	IMIĘ I NAZWISKO	NR UPR.	DATA
Projektant br. drogowa	mgr inż. Zbigniew Pająk	do proj. spec.drogowej WKP/0122/POOD/16	12/2019
Sprawdzający br. drogowa	mgr inż. Tomasz Bieliński	do proj. spec.drogowej WKP/0341/POOD/16	12/2019
BRANŻA	STADIUM	ROK OPR.	NR UMOWY
Dr	PB / PW	2019	-
		SKALA 1:50	