


Załącznik 2a lokalizacja budynku nr 507

Akademia Marynarki Wojennej
im. Bohaterów Westerplatte
ul. Śmidowicza 69, 81-127 Gdynia

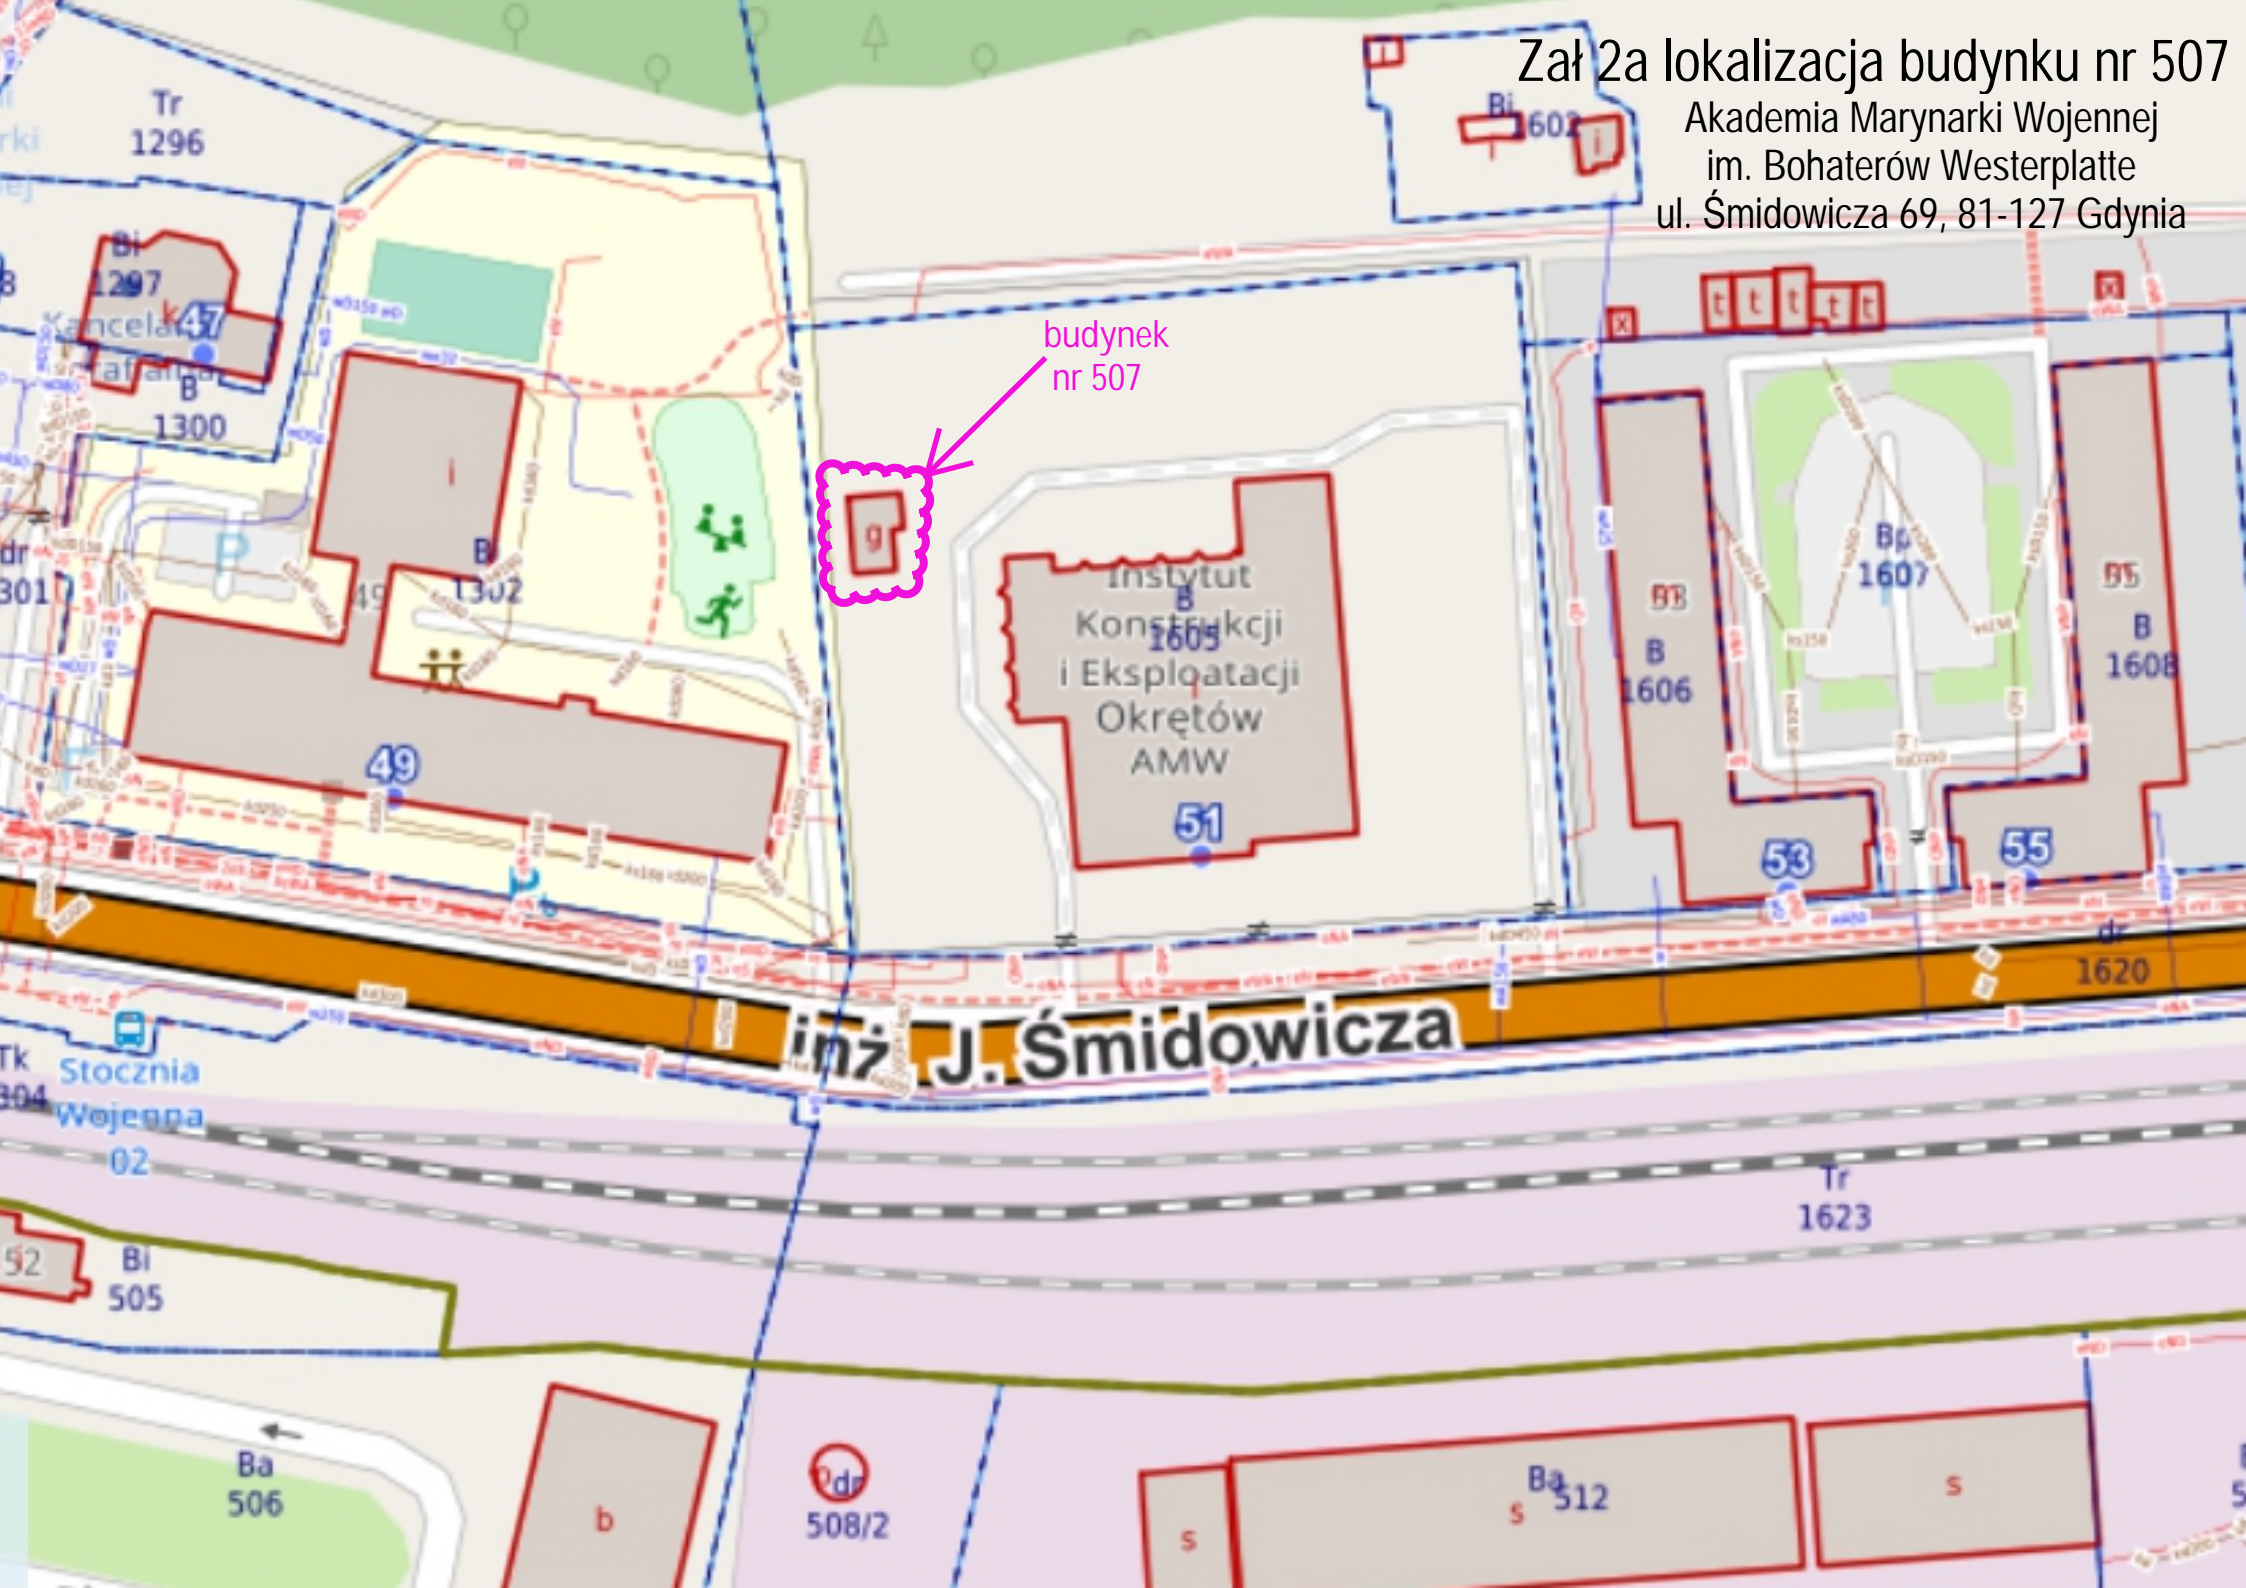

budynek nr 507

ul. Śmidowicza

Instytut
Konstrukcji
i Eksploatacji
Okrętów
AMW

Tr 1296

Bi 602

Bi 1297

1300

Bi 1302

49

51

B 1606

B 1607

B 1608

53

55

1620

Stocznia
Wojenna

02

Bi 505

Ba 506

508/2

Ba 512

s

b

s

s