Nazwa firmy:	PROJEKT BOGUMIŁA WOJCIECHOWSKA ul. Kamionkowa 1, 65-945 Zielona Góra		
REMONT UL. MIESZKA I W ŚWIDNICY w ramach zadania "Remont ul. Mieszka I w Świdnicy wraz z zatoką autobusową i zjazdami publicz." *dz.nr nr ewid. 535/4, 624 obręb 0010 Świdnica, Jedn. ewidencyjna: 080907_2 Świdnica*			
Inwestor:	Gmina Świdnica ul. Długa 38, 66-008 Świdnica	Branża: Drogowa	
Sporządził:	mgr inż. Piotr Wojciechowski	Podpis:	
Data: lipiec 2024r.	PRZEKROJE CHARAKTERYSTYCZNE 5-6	Skala: 1:50	Rys. nr: **D2**

Przekrój charakterystyczny
5-5

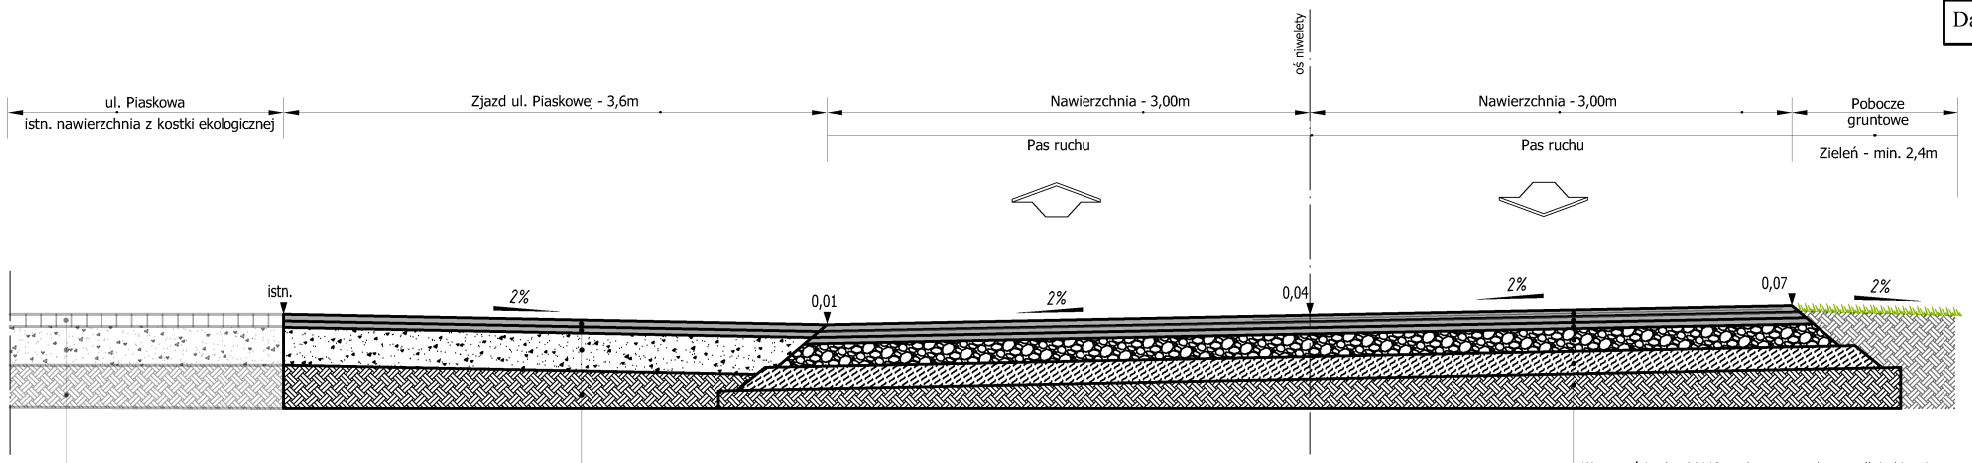

Istn. nawierzchnia z kostki ekologicznej gr. 8cm
Istn. podbudowa z tłucznia kamiennego
Istn. podłoże z gruntu rodzimego

Warstwa ścieralna AC11S gr. 4cm na spryskane podłoże bitumiczne
Warstwa profilująca AC16W w ilości 100kg/m2
na oczyszczone i spryskane podłoże tłuczniowe
Podbudowa z tłucznia kamiennego fr.0/31,5mm zagęszcz. mech. gr. 25cm
Wyprofilowane i zagęszczone podłoże z gruntu rodzimego

Warstwa ścieralna AC11S gr. 4cm na spryskane podłoże bitumiczne
Warstwa profilująca AC16W w ilości 100kg/m2
na oczyszczone i spryskane podłoże bitumiczne
Istn. warstwa wiążąca po sfrezowaniu o śr. gr. 4cm
Istniejąca podbudowa z kamienia polnego
Istniejące podłoże piaskowe
Istniejące podłoże z gruntu rodzimego

Przekrój charakterystyczny
6-6

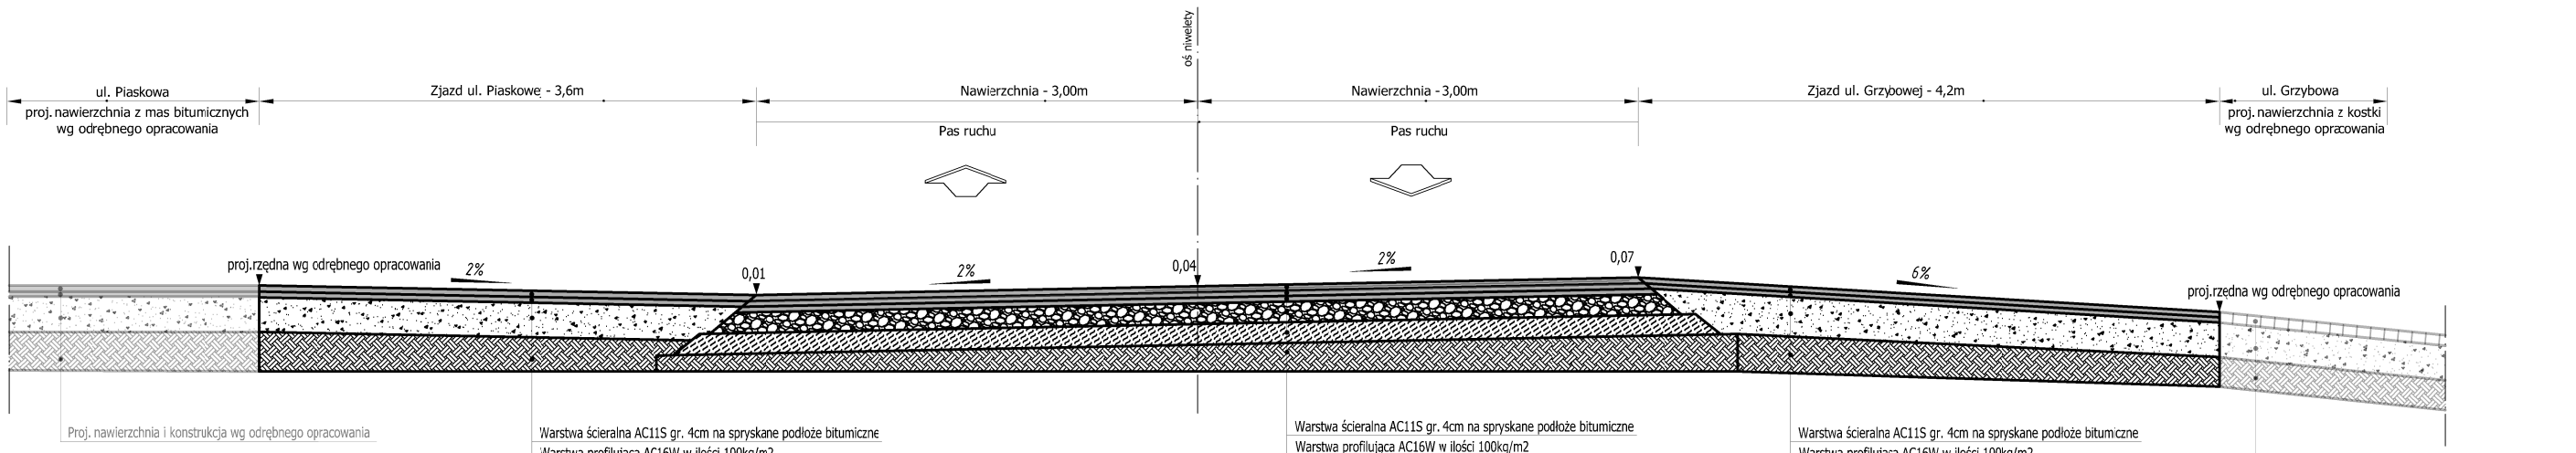

Proj. nawierzchnia i konstrukcja wg odrębnego opracowania

Warstwa ścieralna AC11S gr. 4cm na spryskane podłoże bitumiczne
Warstwa profilująca AC16W w ilości 100kg/m2
na oczyszczone i spryskane podłoże tłuczniowe
Podbudowa z tłucznia kamiennego fr.0/31,5mm zagęszcz. mech. gr. 25cm
Wyprofilowane i zagęszczone podłoże z gruntu rodzimego

Warstwa ścieralna AC11S gr. 4cm na spryskane podłoże bitumiczne
Warstwa profilująca AC16W w ilości 100kg/m2
na oczyszczone i spryskane podłoże bitumiczne
Istn. warstwa wiążąca po sfrezowaniu o śr. gr. 4cm
Istniejąca podbudowa z kamienia polnego
Istniejące podłoże piaskowe
Istniejące podłoże z gruntu rodzimego

Warstwa ścieralna AC11S gr. 4cm na spryskane podłoże bitumiczne
Warstwa profilująca AC16W w ilości 100kg/m2
na oczyszczone i spryskane podłoże tłuczniowe
Podbudowa z tłucznia kamiennego fr.0/31,5mm zagęszcz. mech. gr. 25cm
Wyprofilowane i zagęszczone podłoże z gruntu rodzimego

Proj. nawierzchnia i konstrukcja wg odrębnego opracowania