

Uwagi:


Wymiar podestu:

- długość na podłodze 700 cm.
- szerokość od frontu w najniższym punkcie 500 cm
- w płaszczyźnie podestu pionowe rozcięcie (1,5 od dolnego brzegu podestu) przez środek podestu długości: 170 cm szerokości: 7 cm równoległe do szczeliny w rozcięciu postaci męskiej, która będzie w tym miejscu podestu ułożona.

Na środku podestu zostanie umieszczona rzeźbę - postać męska ułożona frontalnie nogami stopy 1,5 od dolnego brzegu podestu, głową ku górze.

Pod podestem należy przewidzieć podstawę na 2 wiatraki elektryczne tworzące dmuchawę kierowaną ku pęknięciu. Pod podestem montaż zasilania do wiatraków, należy przewidzieć wygodny dostęp do gniazda.

Bryłę zewnętrzną podestu należy przemalować na kolor czarny farbą akrylową Chemstal Dolmit U

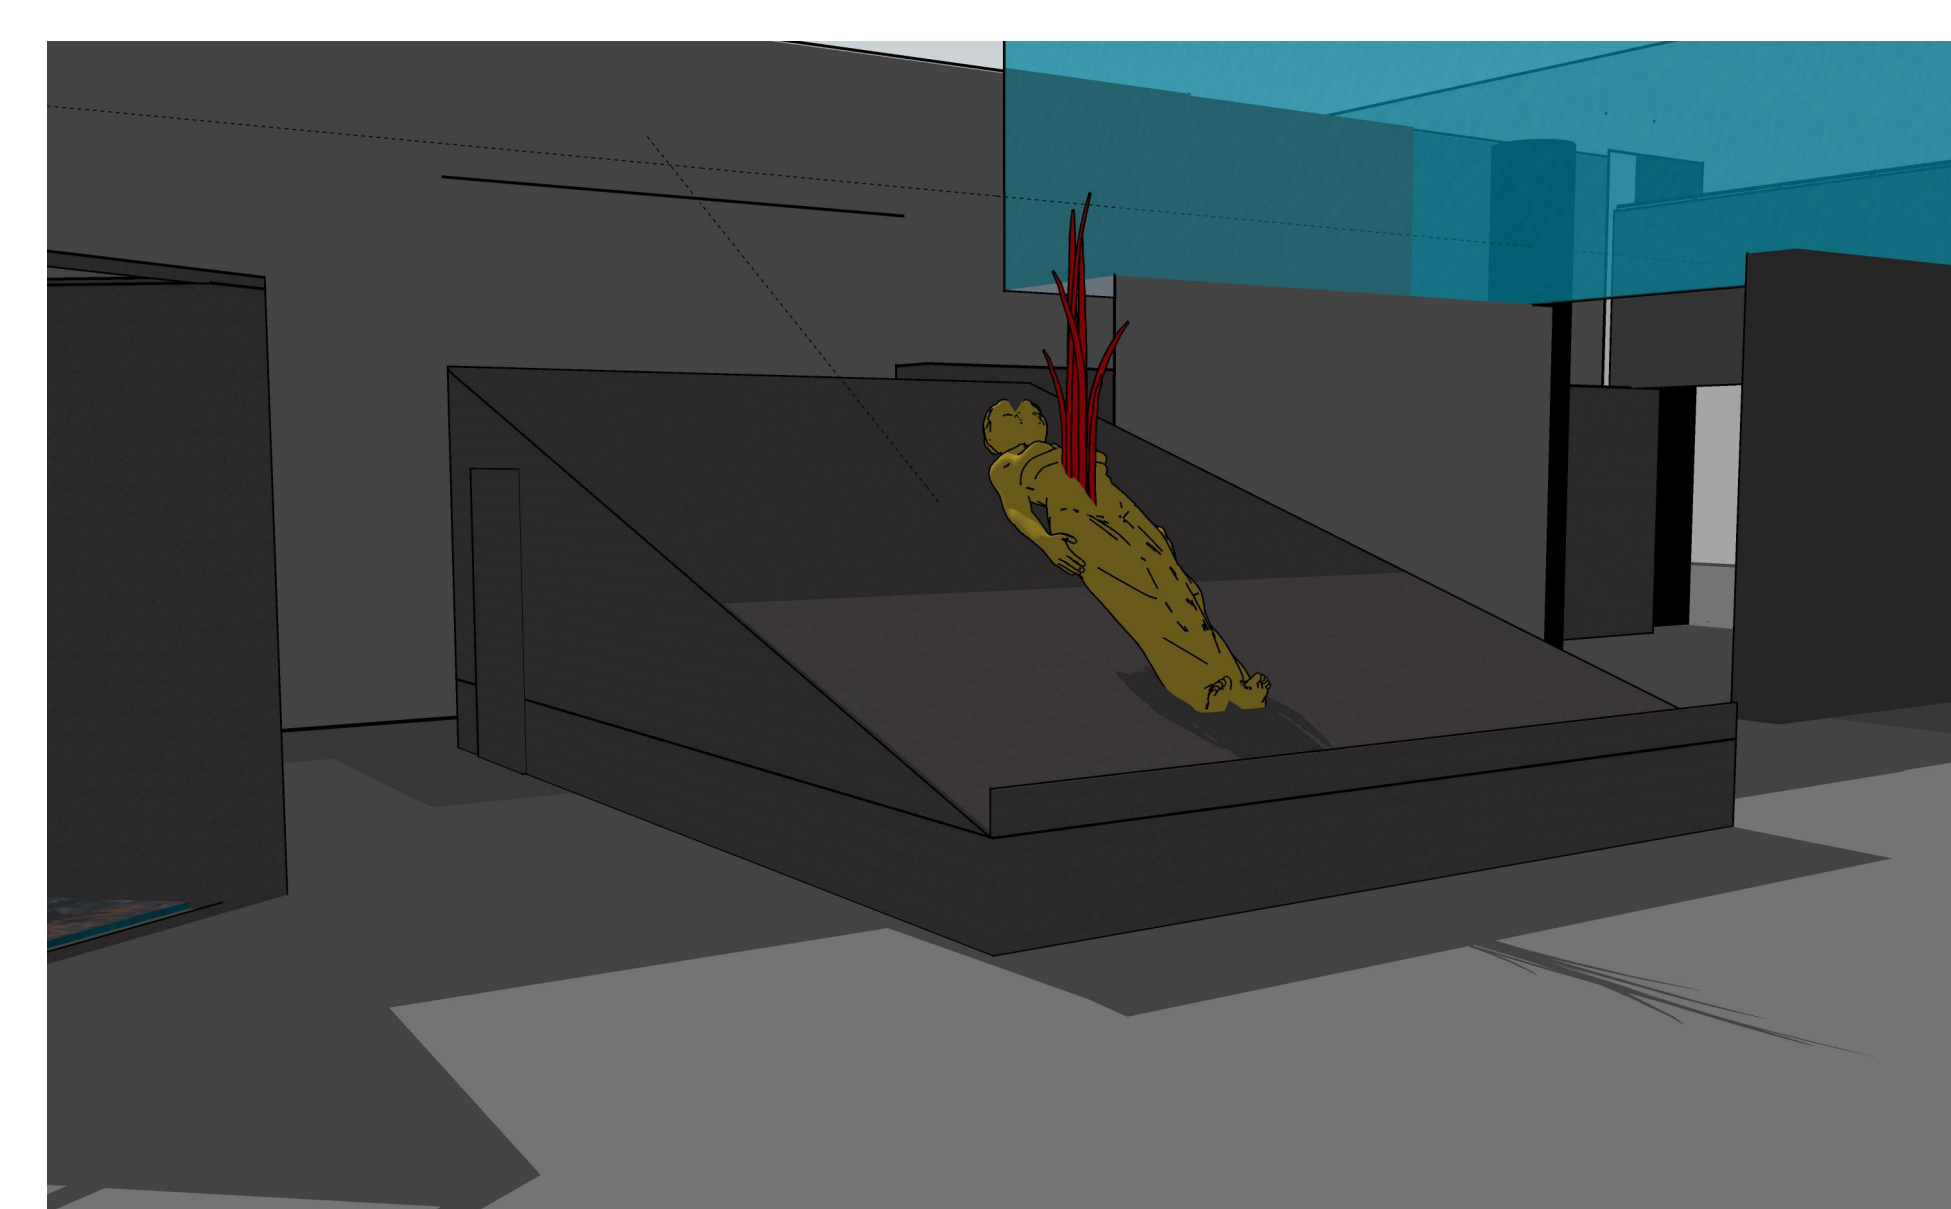

MUZEUUM ŚLĄSKIE W KATOWICACH

temat	projekt elementu scenograficznego
tytuł rys.	3_C Instalacja w formie podestu
nr. rys.	3_C
skala	1:100