


- Blachodachówka
- Łaty 4 x 6 cm
- Kontrłaty 2,5 x 5 cm
- 1 x papa
- Deski gr. 25 mm
- Krokwie 8 x 18 cm
- Wełna min. gr. 18 cm
- Folia parprzepuszczalna
- Stelaż stalowy
- Płyt g.-k gr. 12,5 mm
- Płatwie 18 x 18 cm

# PRZEKRÓJ PIONOWY II - II

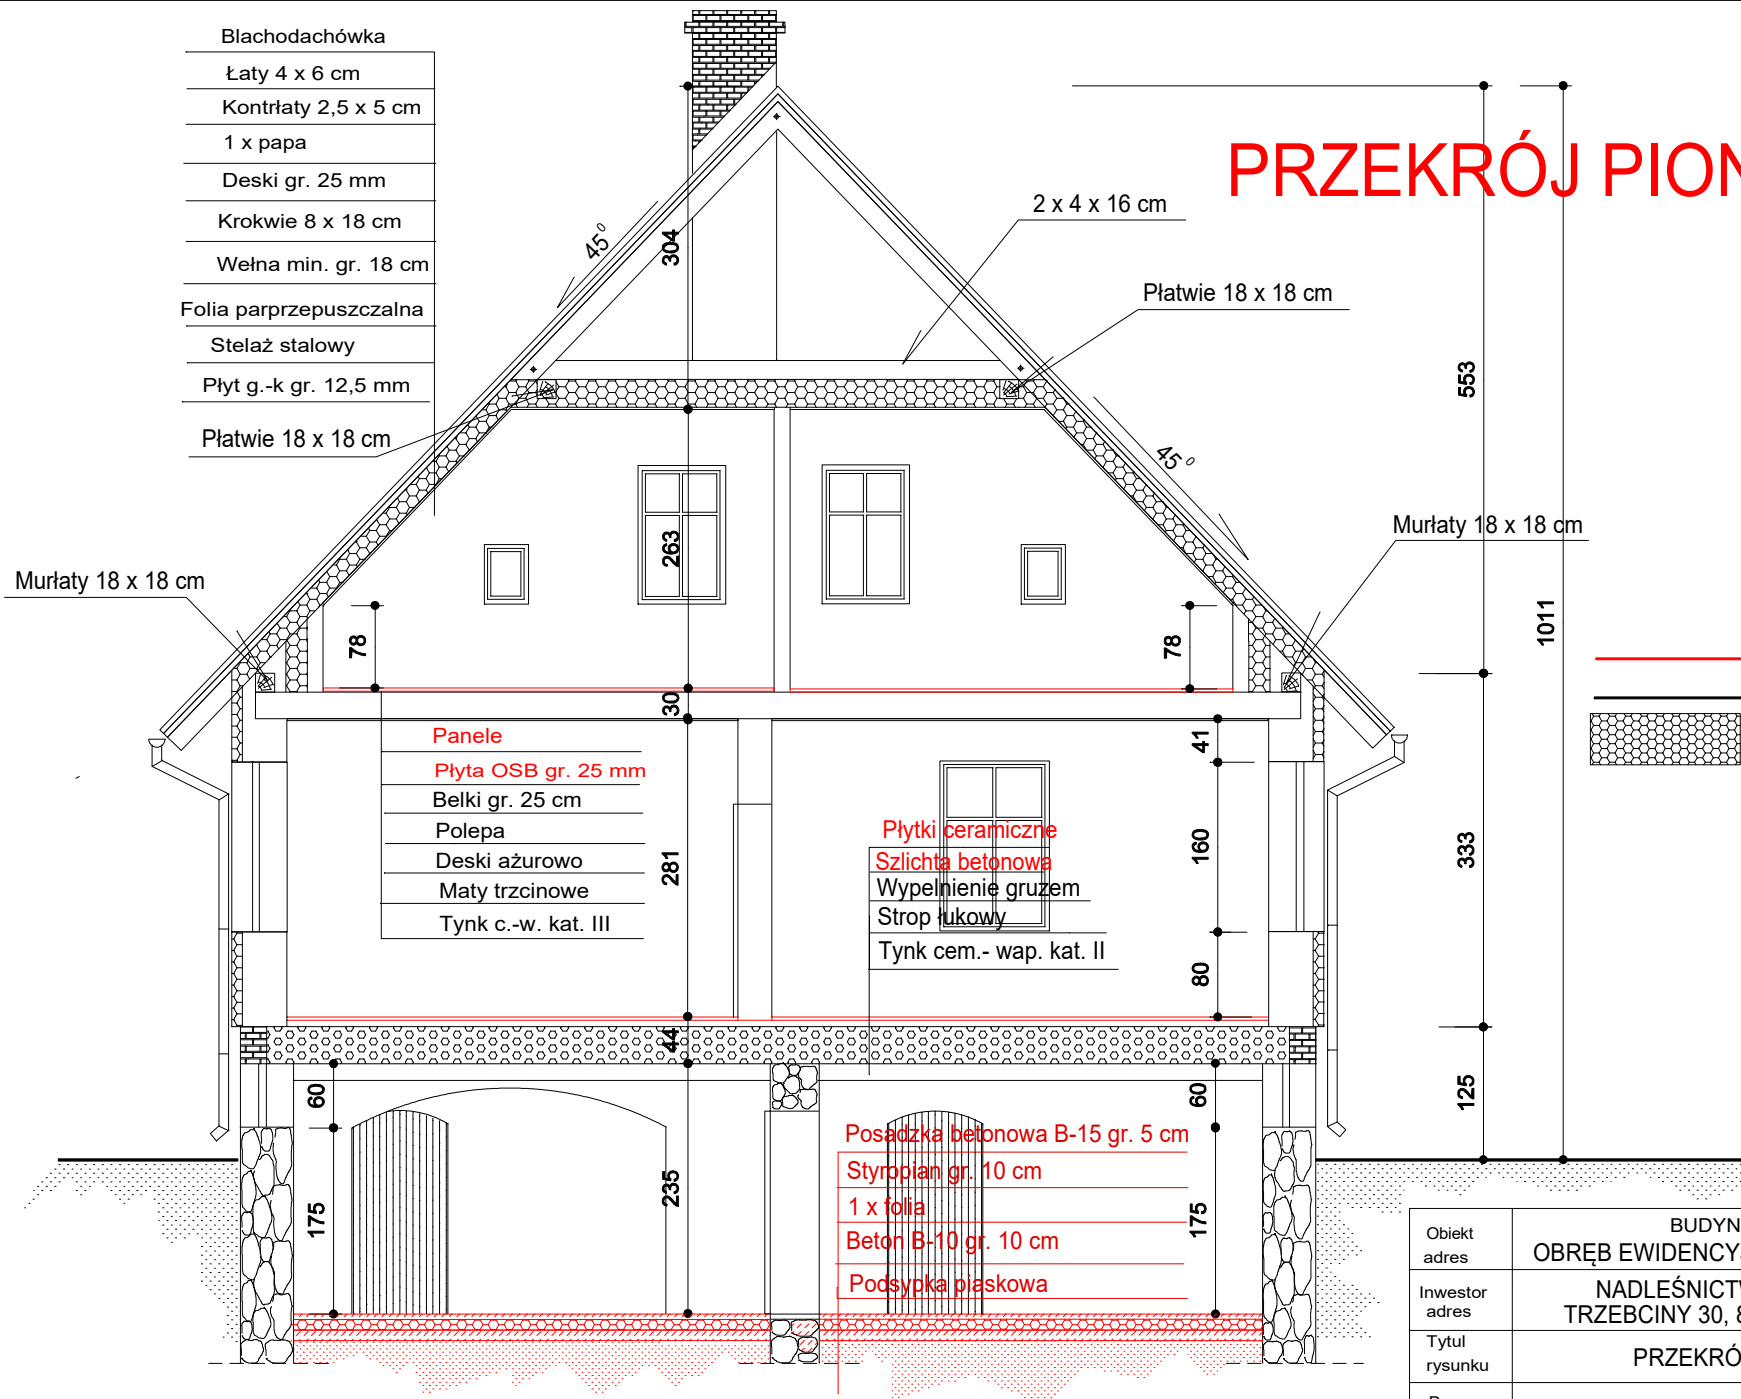

- LEGENDA
- Elementy projektowane
  - Elementy istniejące
  - Izolacje termiczne

Obiekt adres	BUDYNEK LEŚNICZÓWKI OBRĘB EWIDENCYJNY SZARŁATA, DZ. NR5116/1	
Inwestor adres	NADLEŚNICTWO TRZEBCINY TRZEBCINY 30, 89-505 MAŁE GACNO	/data/ 20.09.2023
Tytuł rysunku	PRZEKRÓJ PIONOWY II - II	/nr. rys./ 7
Branża	Architektura/ Konstrukcja	/skala/ 1 : 50
Architektura Konstrukcja nr.upr./specjal.	PIOTR SCHULZ konstr.-bud. GP-KZ 7342/148/93 architekt. GP-KZ 7342/149/93	