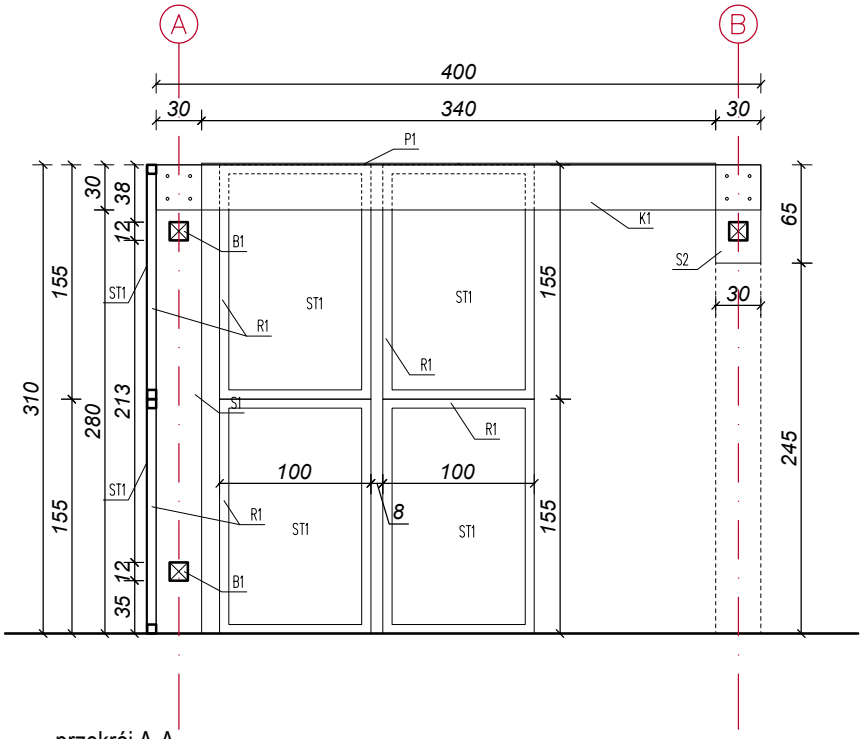

przekrój A-A

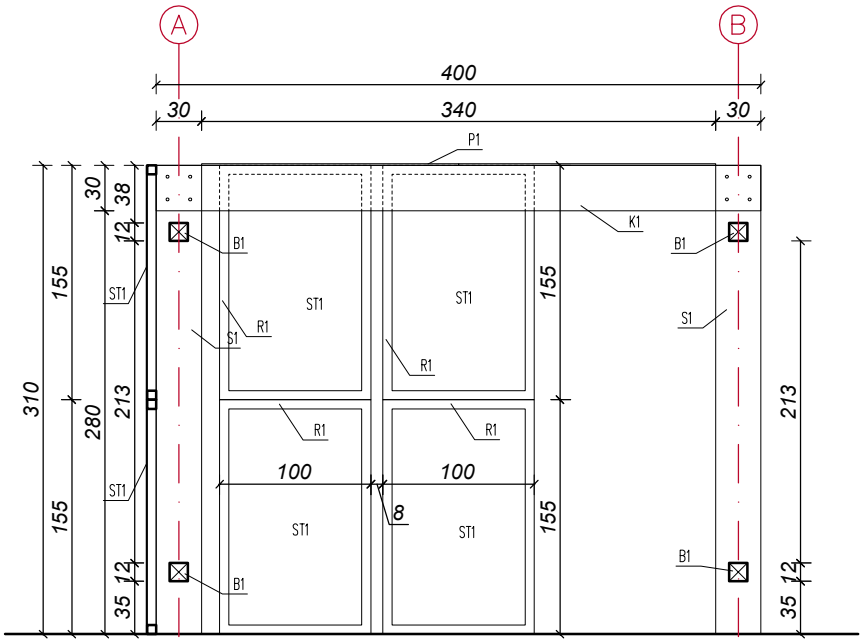

przekrój B-B

S1 - słup 12x30, h=310
S2 - słup 12x30, h=65
B1 - belka 12x12, L=48
K1 - belka 12x30, L=400
P1 - płyta włókno-cementowa 170x210/216, gr.1cm
R1 - rama 100x155cm - profil stalowy zamknięty 60x60mm
ST1 - blacha stalowa gr.2mm

PROJEKT BUDOWLANY NA PODSTAWIE KONCEPCJI PROJEKTOWEJ
autorzy: Bartłomiej Jakub Nowak, Dawid Szczepański
Zabrania się kopiowania, powielania, udostępniania i modyfikacji bez zgody autora projektu.

Royal House Brand

ROYAL HOUSE BRAND BARTŁOMIEJ NOWAK, ul. Dębowa 61, 89-606 Chojniczki, tel. 608 017 765
NIP 555 148 43 67

przedmiot opracowania
Budowa małej architektury – miejsce postojowe przy szlaku rowerowym w Lubaniu

adres
dz. nr 269/2, obreb Lubań, gmina Nowa Karczma

data
29 03 2022

numer rysunku
2

tytuł
WIATA WYPOCZYNKOWA - przekroje

skala
1:50

architektura
mgr inż. arch. Dawid Szczepański

architektura, główny projektant
mgr inż. arch. Patryk Bardelski
upr. bud. nr 531/POOKK/2013