


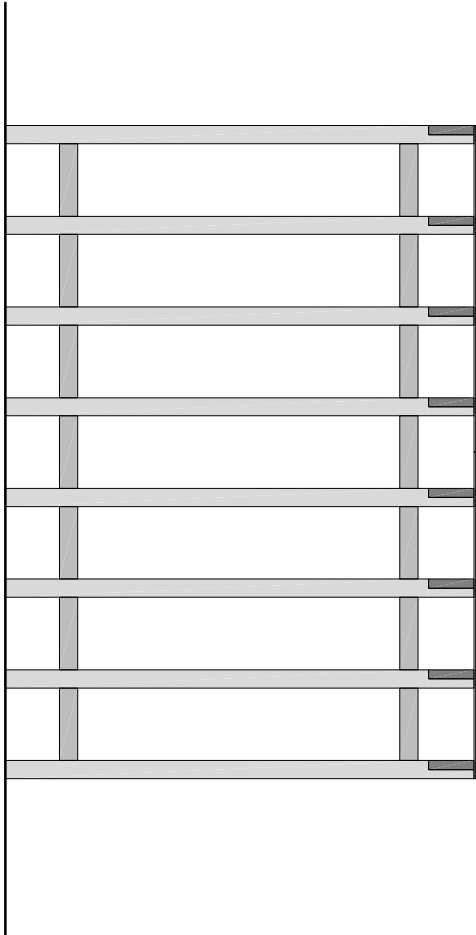


elewacja A




elewacja B



elewacja C

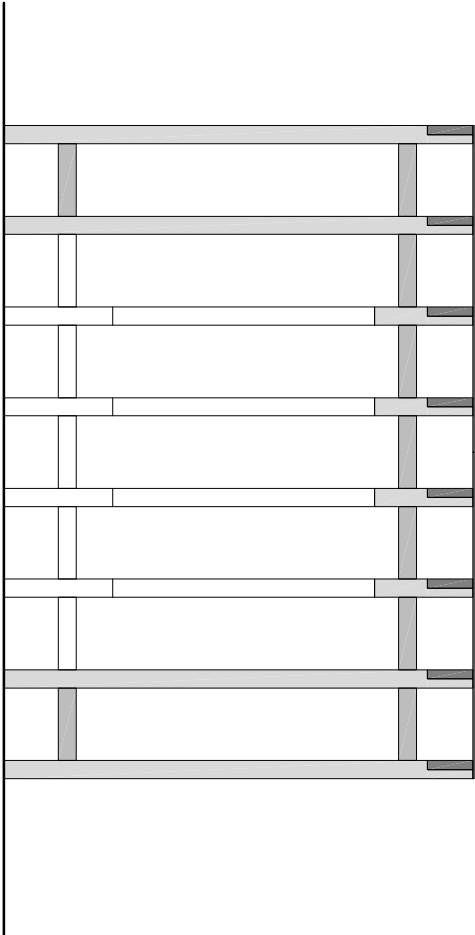

elewacja D

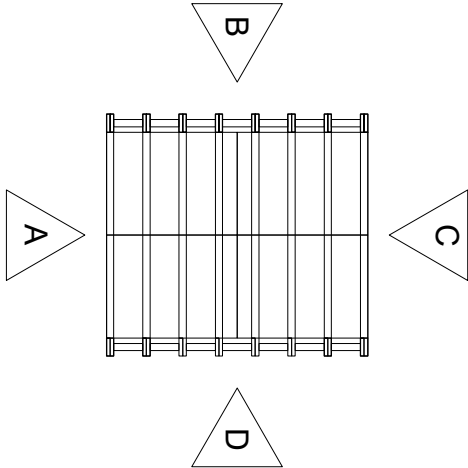

**PROJEKT BUDOWLANY NA
PODSTAWIE KONCEPCJI PROJEKTOWEJ**
autorzy: Bartłomiej Jakub Nowak, Dawid Szczepański
Zabrania się kopiowania, powielania, udostępniania i modyfikacji
bez zgody autora projektu.



ROYAL HOUSE BRAND BARTŁOMIEJ NOWAK, ul. Dębowa 61, 89-606
Chojniczki, tel. 608 017 765
NIP 555 148 43 67

przedmiot opracowania
Budowa małej architektury – miejsce postojowe
przy szlaku rowerowym w Lubaniu
adres
dz. nr 1089, obręb Charzykowy, gmina Chojnice

data
16.01.2022
tytuł
BRAMA GŁÓWNA Z FUNKCJĄ STOJAKA
ROWEROWEGO- izuty, przekroje
skala
1:50

architektura
mgr inż. arch. Dawid Szczepański

architektura, główny projektant
mgr inż. arch. Patryk Bardejski

upr. bud. nr 531P000K/2013