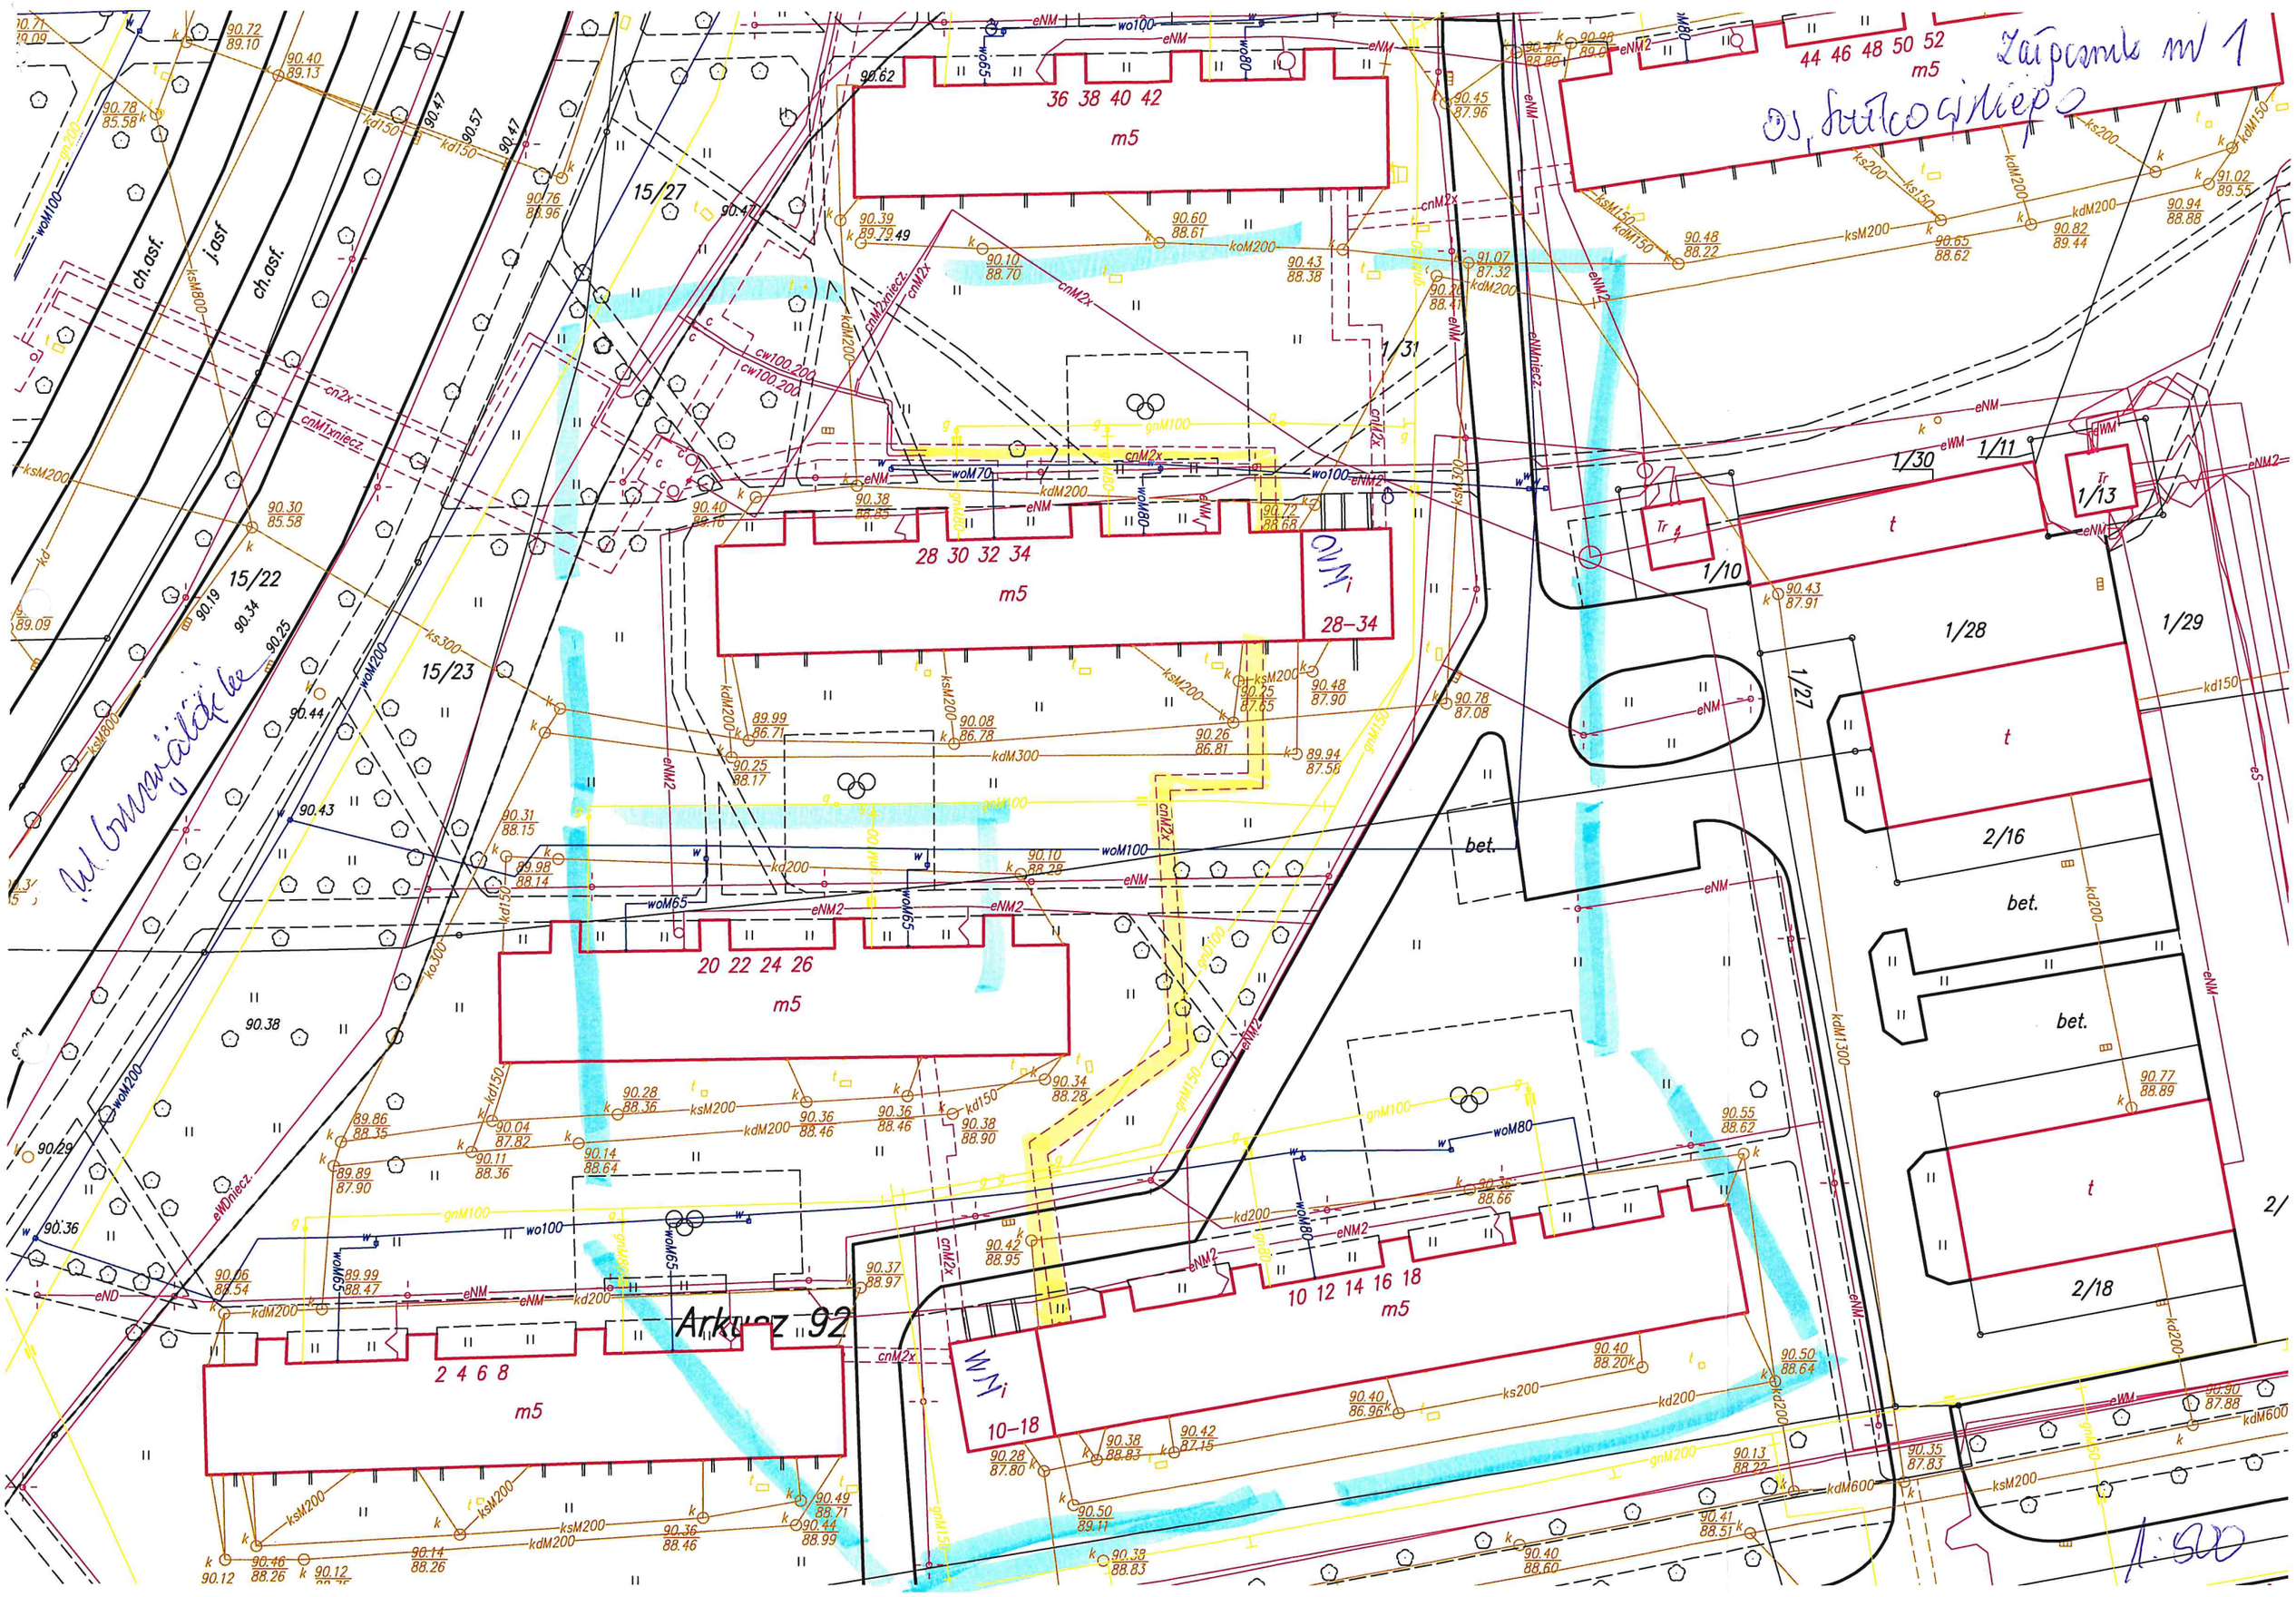

Załącznik nr 1
os. Sułkowskiego
Arkusz 92
36 38 40 42
m5
44 46 48 50 52
m5
28 30 32 34
m5
28–34
20 22 24 26
m5
2 4 6 8
m5
10 12 14 16 18
m5
10–18
15/27
15/22
15/23
1/31
1/30
1/11
1/13
1/10
1/28
1/29
1/27
2/16
2/18
bet.
bet.
bet.
t
t
t
ch.asf.
j.asf
ch.asf.
1:500