


# Wydruk z systemu IntraEWID

## ul. Hutnicza odcinek opcji cz 1

skala 1: 500

układ współrzędnych 2000 strefa 6 (18°)

x = 6045794.52, y = 6531717.25

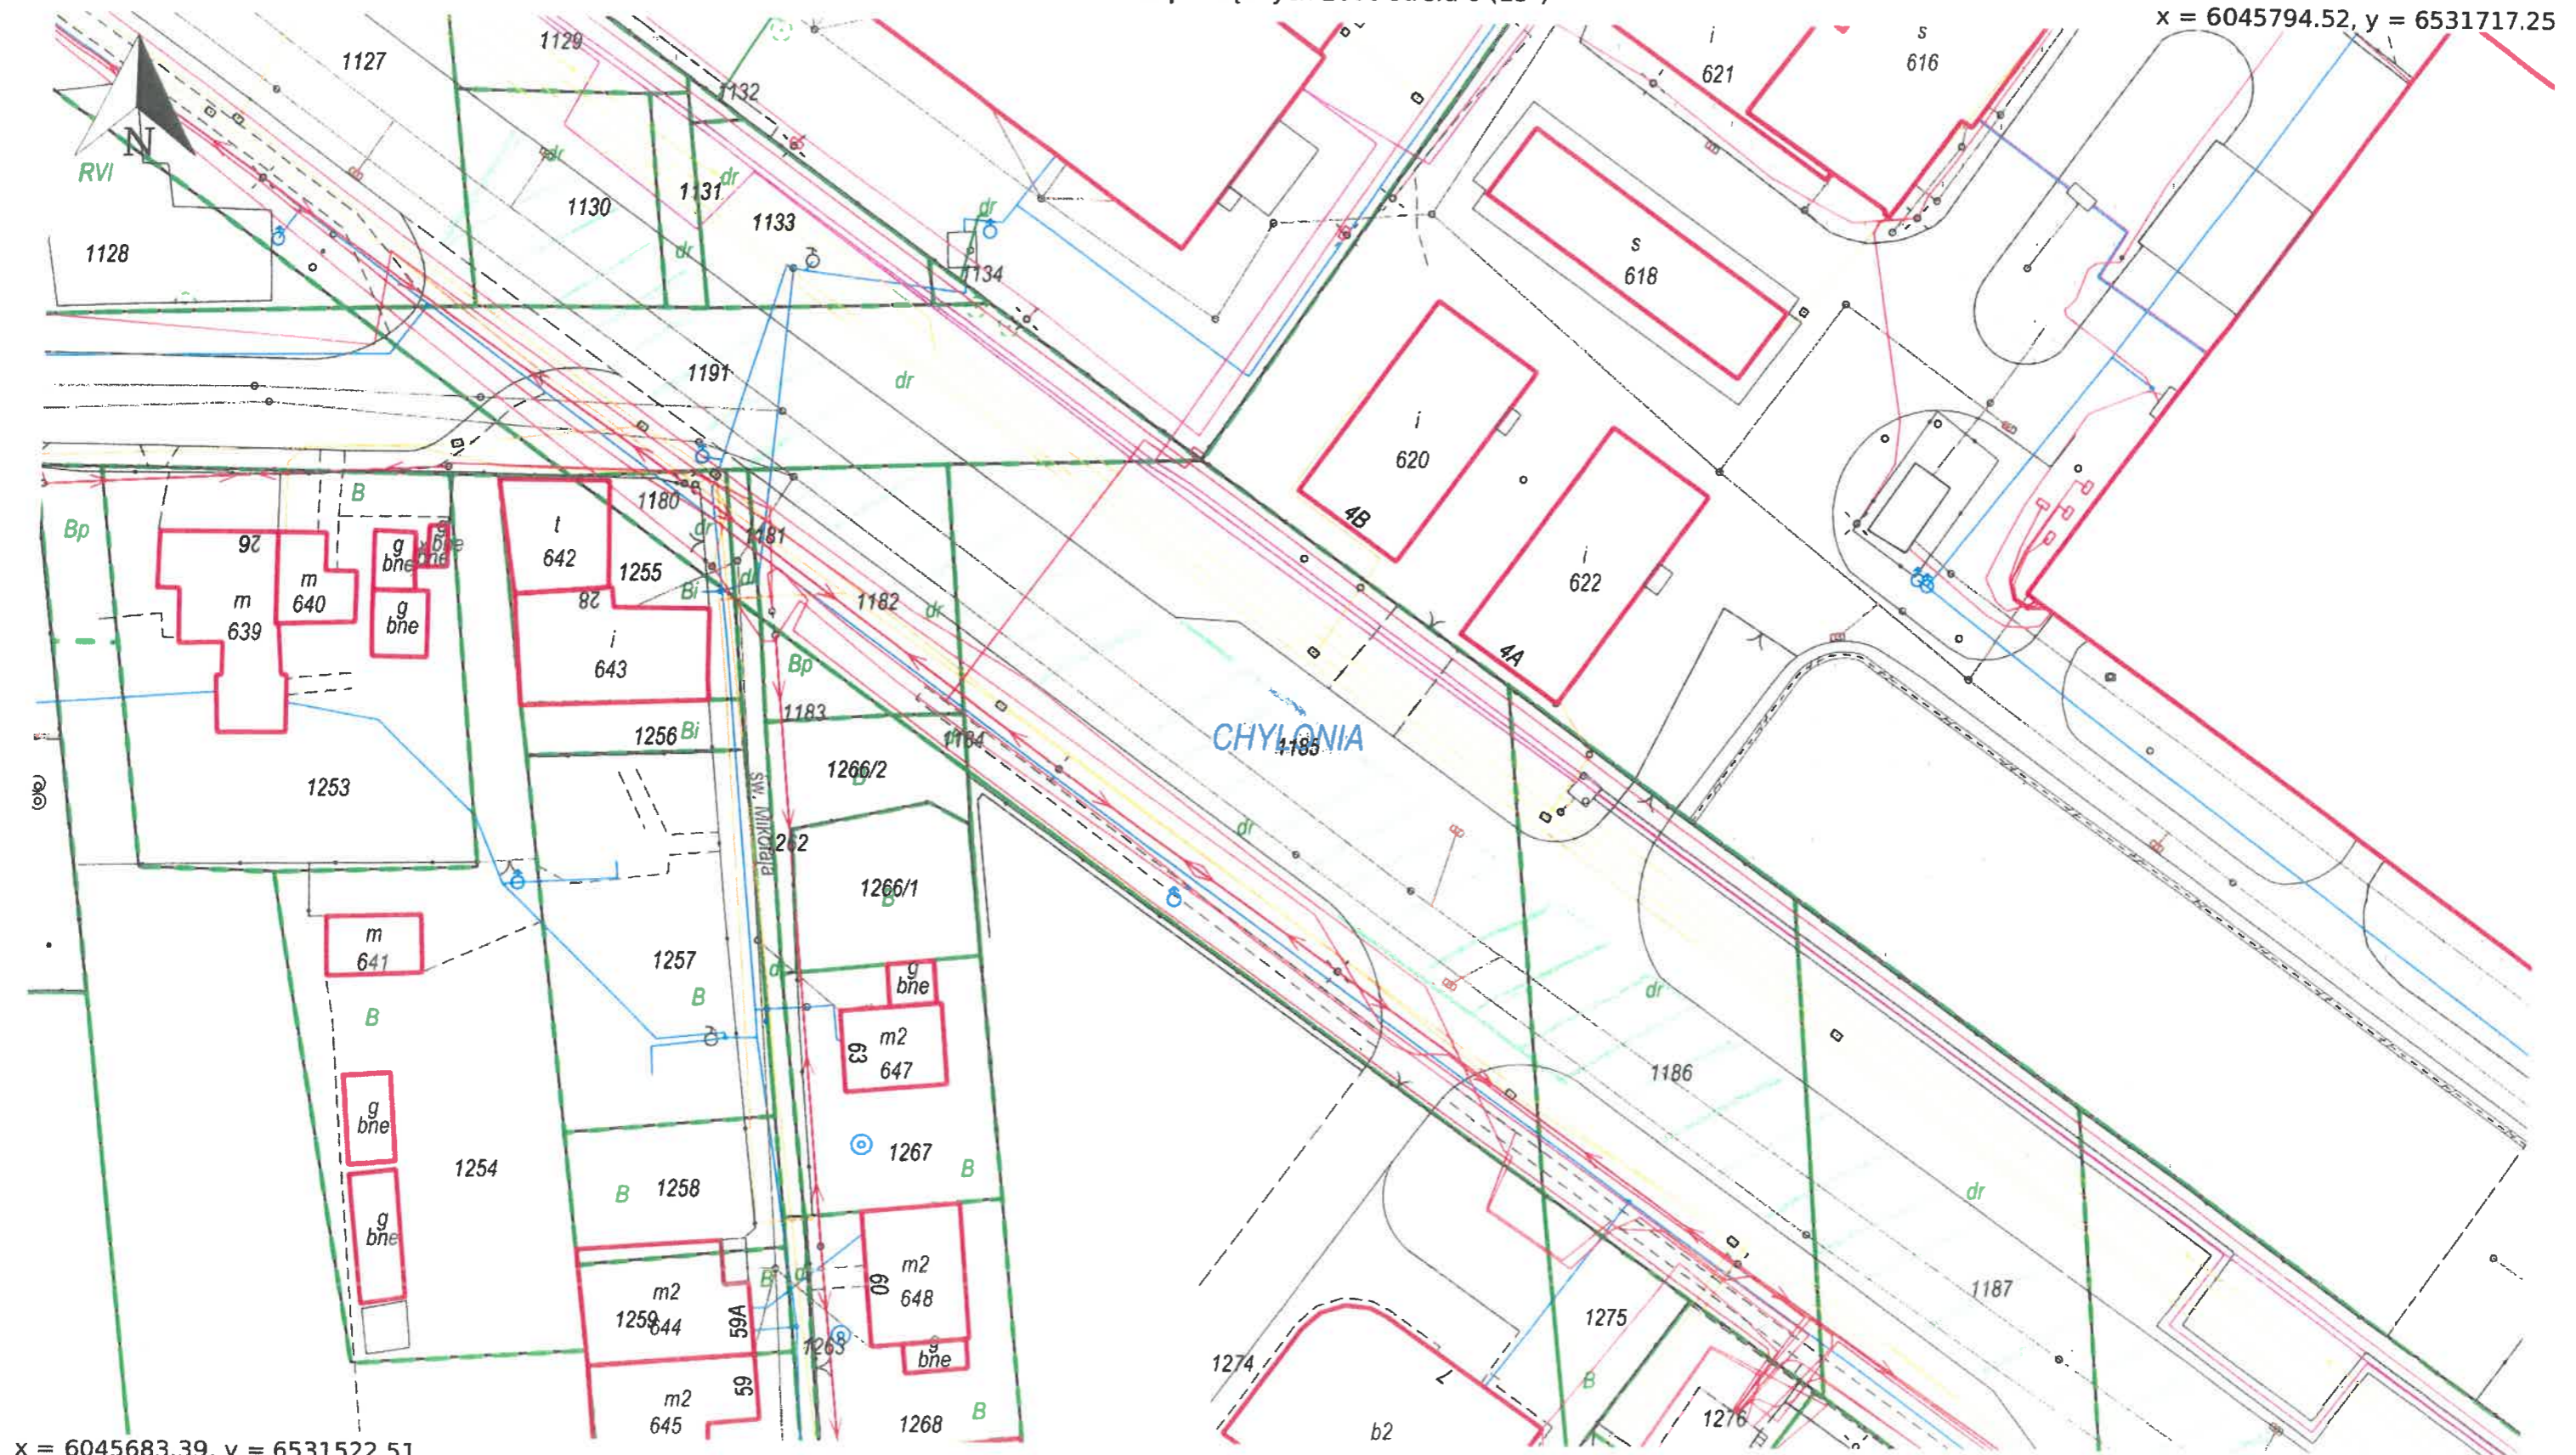

x = 6045683.39, y = 6531522.51  
CHYLONIA, M. Gdynia


## Wydruk z systemu IntraEWID

ul. Hutnicza odcinek opcji cz 2

skala 1: 500

układ współrzędnych 2000 strefa 6 (18°)

x = 6045720.08, y = 6531820.26

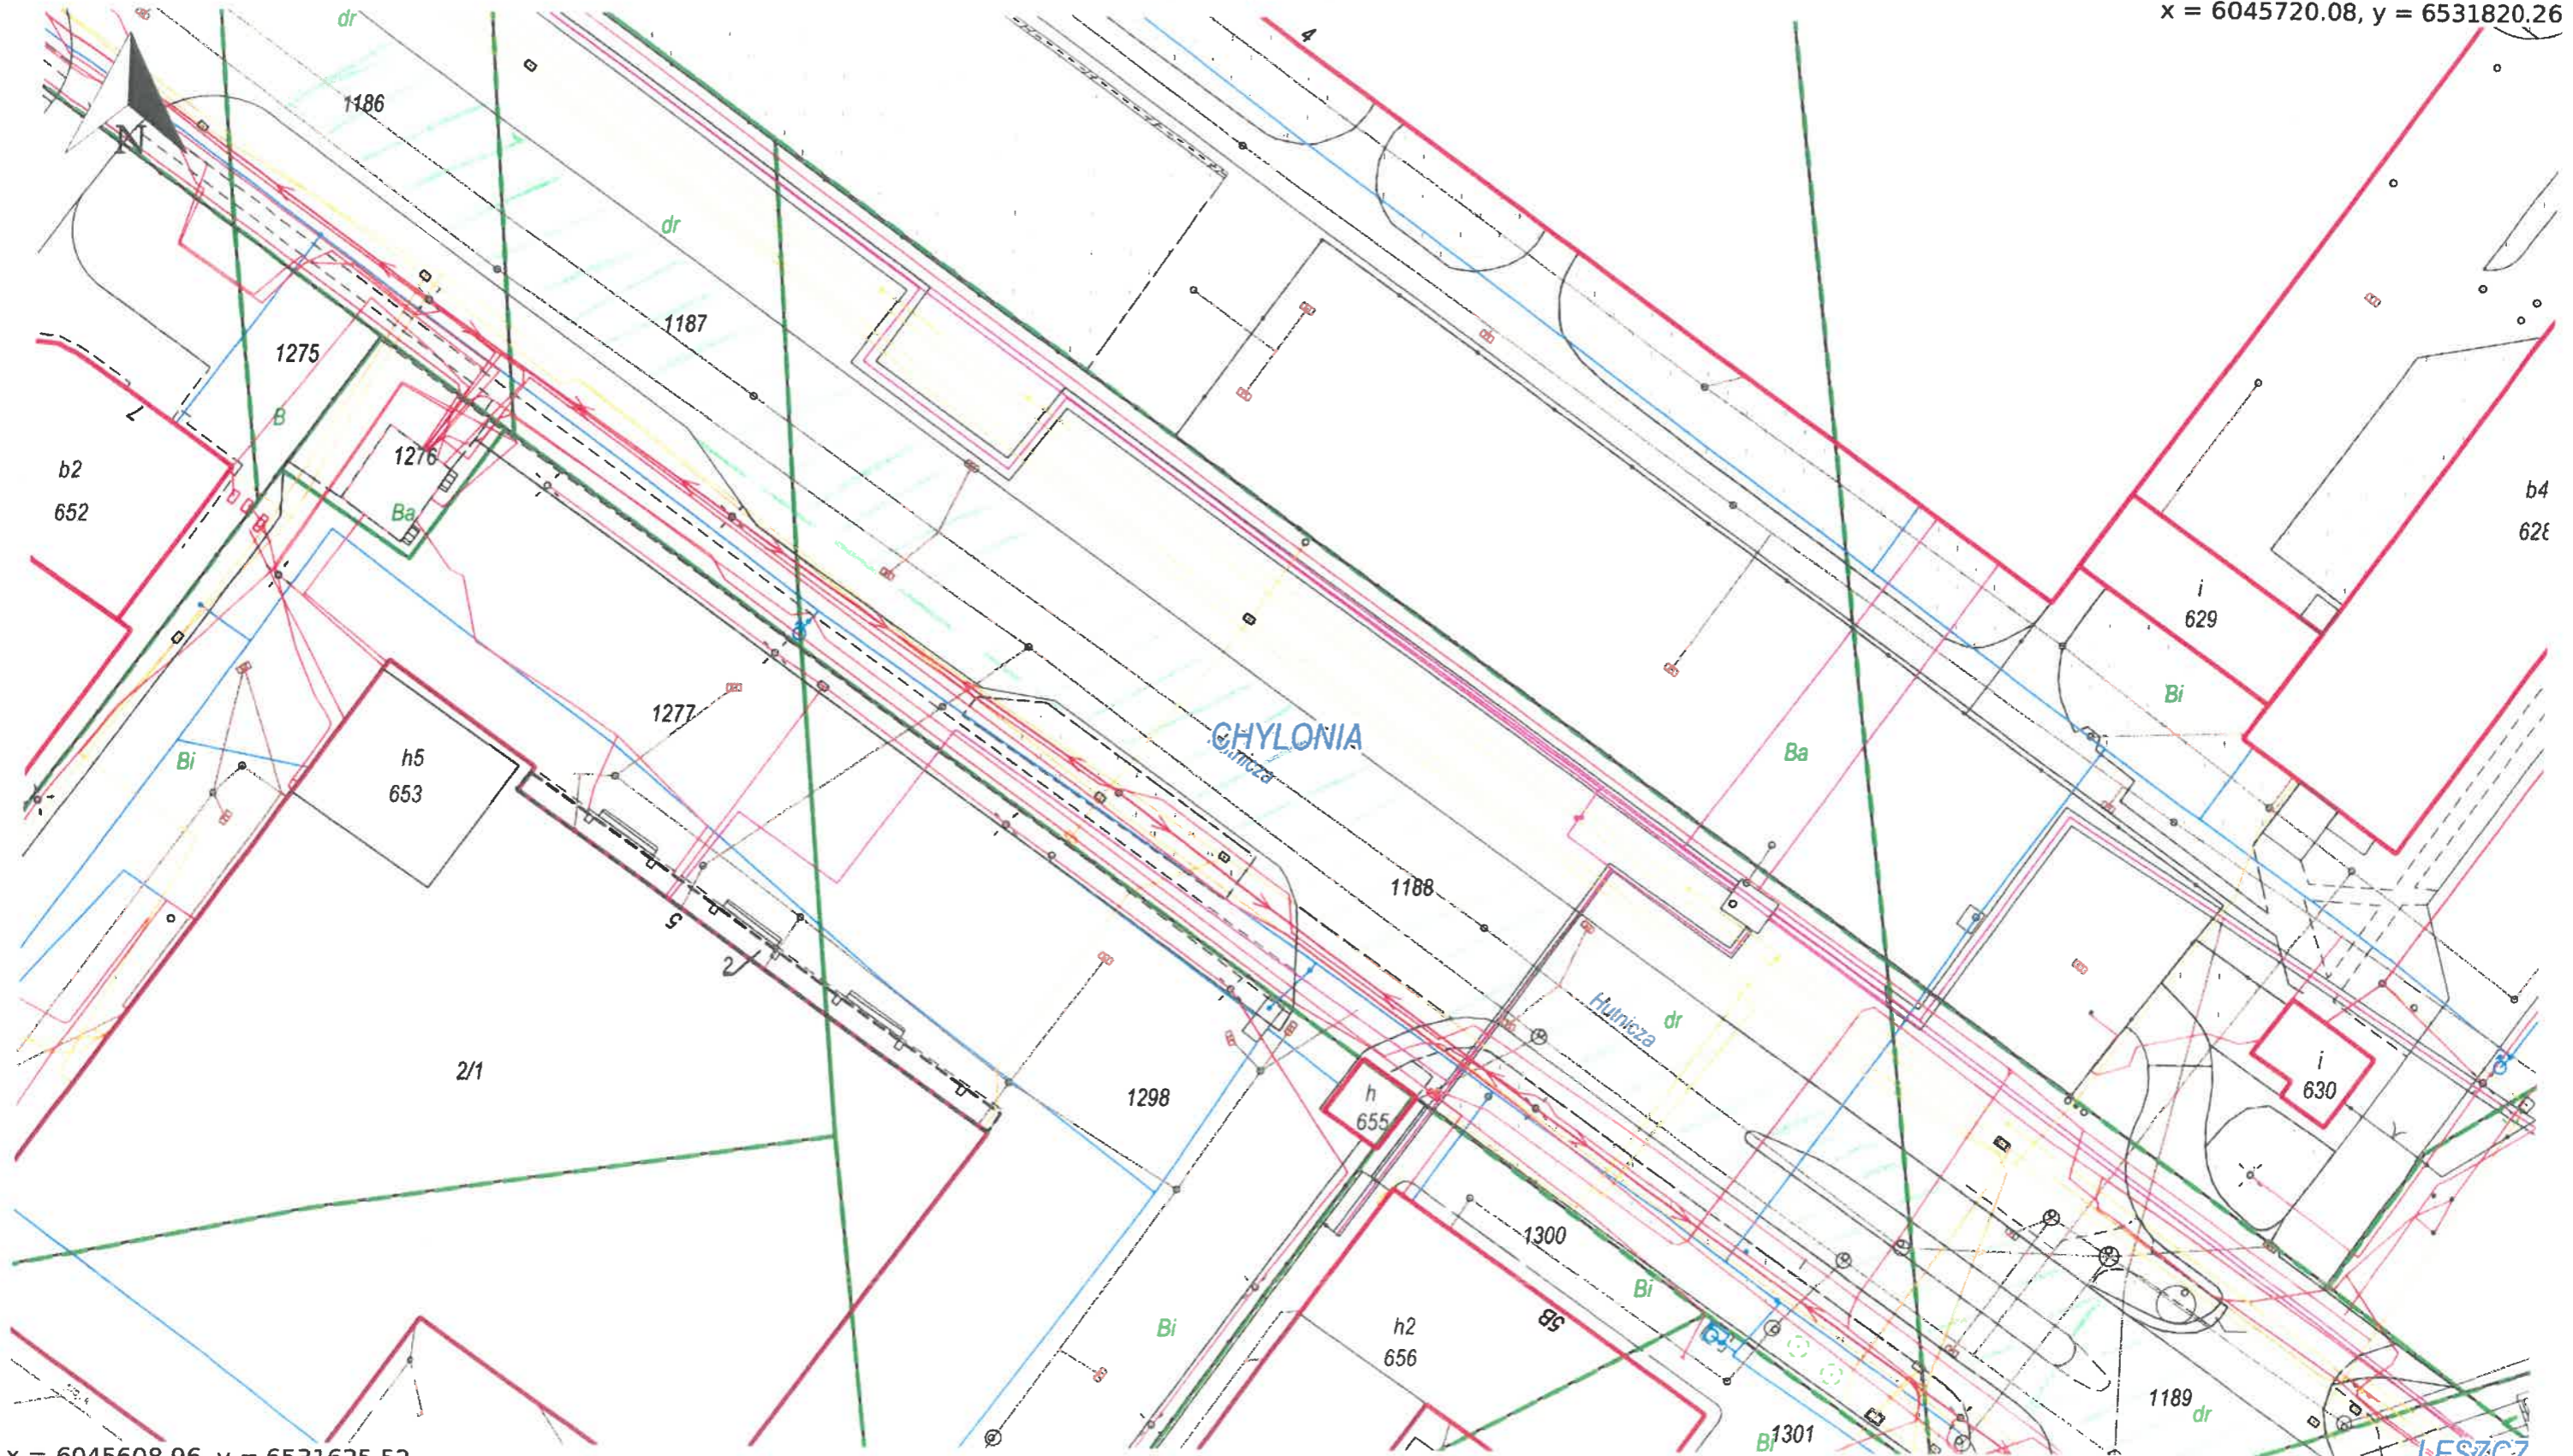

x = 6045608.96, y = 6531625.52

CHYLONIA, M. Gdynia | LESZCZYŃKI, M. Gdynia