


Legenda

skrzyżowania z drogą o utwardzonej nawierzchni

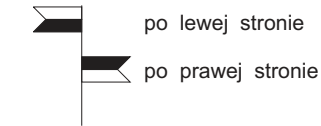

niweleta

— istniejącej niwelety drogi


— projektowanej jezdni

rowy

- - - prawostronny

— projektowany kanał pvc

Projektowane studnie

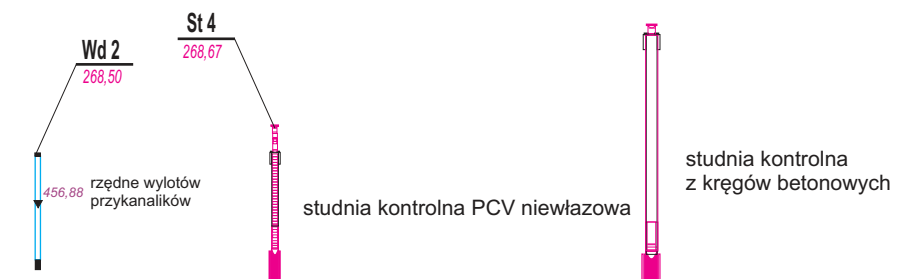

| | | | |
|--|--|---|--------------------------|
| INWESTOR: Gmina Nawojowa ul. Ogrodowa 2 33-335 Nawojowa | | PRZEDMIOT RYSUNKU: Przekrój podłużny W0 - W1 - W2 - WK | |
| OBIEKT: Przebudowa placu postojowego wraz z przebudową dwóch zjazdów publicznych z drogi powiatowej nr 1528K, budową kanalizacji deszczowej i przebudową rowu ziemnego w miejscowości Żeleźnikowa Wielka, gmina Nawojowa | | LOKALIZACJA: Jedn.ewid.Nawojowa [121012_2], obr.ewid.Żeleźnikowa Wielka [0008], działki ewidencyjne nr 188/2, 188/3, 188/4, 577, 581/2, | |
| Projekt budowlany | | NUMER RYSUNKU: 4.1 | SKALA: 1 : 50/500 |
| IMIE I NAZWISKO | | DATA: styczeń 2020 | |
| PROJEKTANT: branża drogowa mgr inż. Kamil Haraf upr.proj.MAP/00285/POOD/14 upr.wyk.MAP/0016/OWOD/14 | | PODPIS | |
| SPRAWDZAJĄCY: branża drogowa mgr inż. Paweł Haraf upr.proj.MAP/0007/PBD/16 | | | |