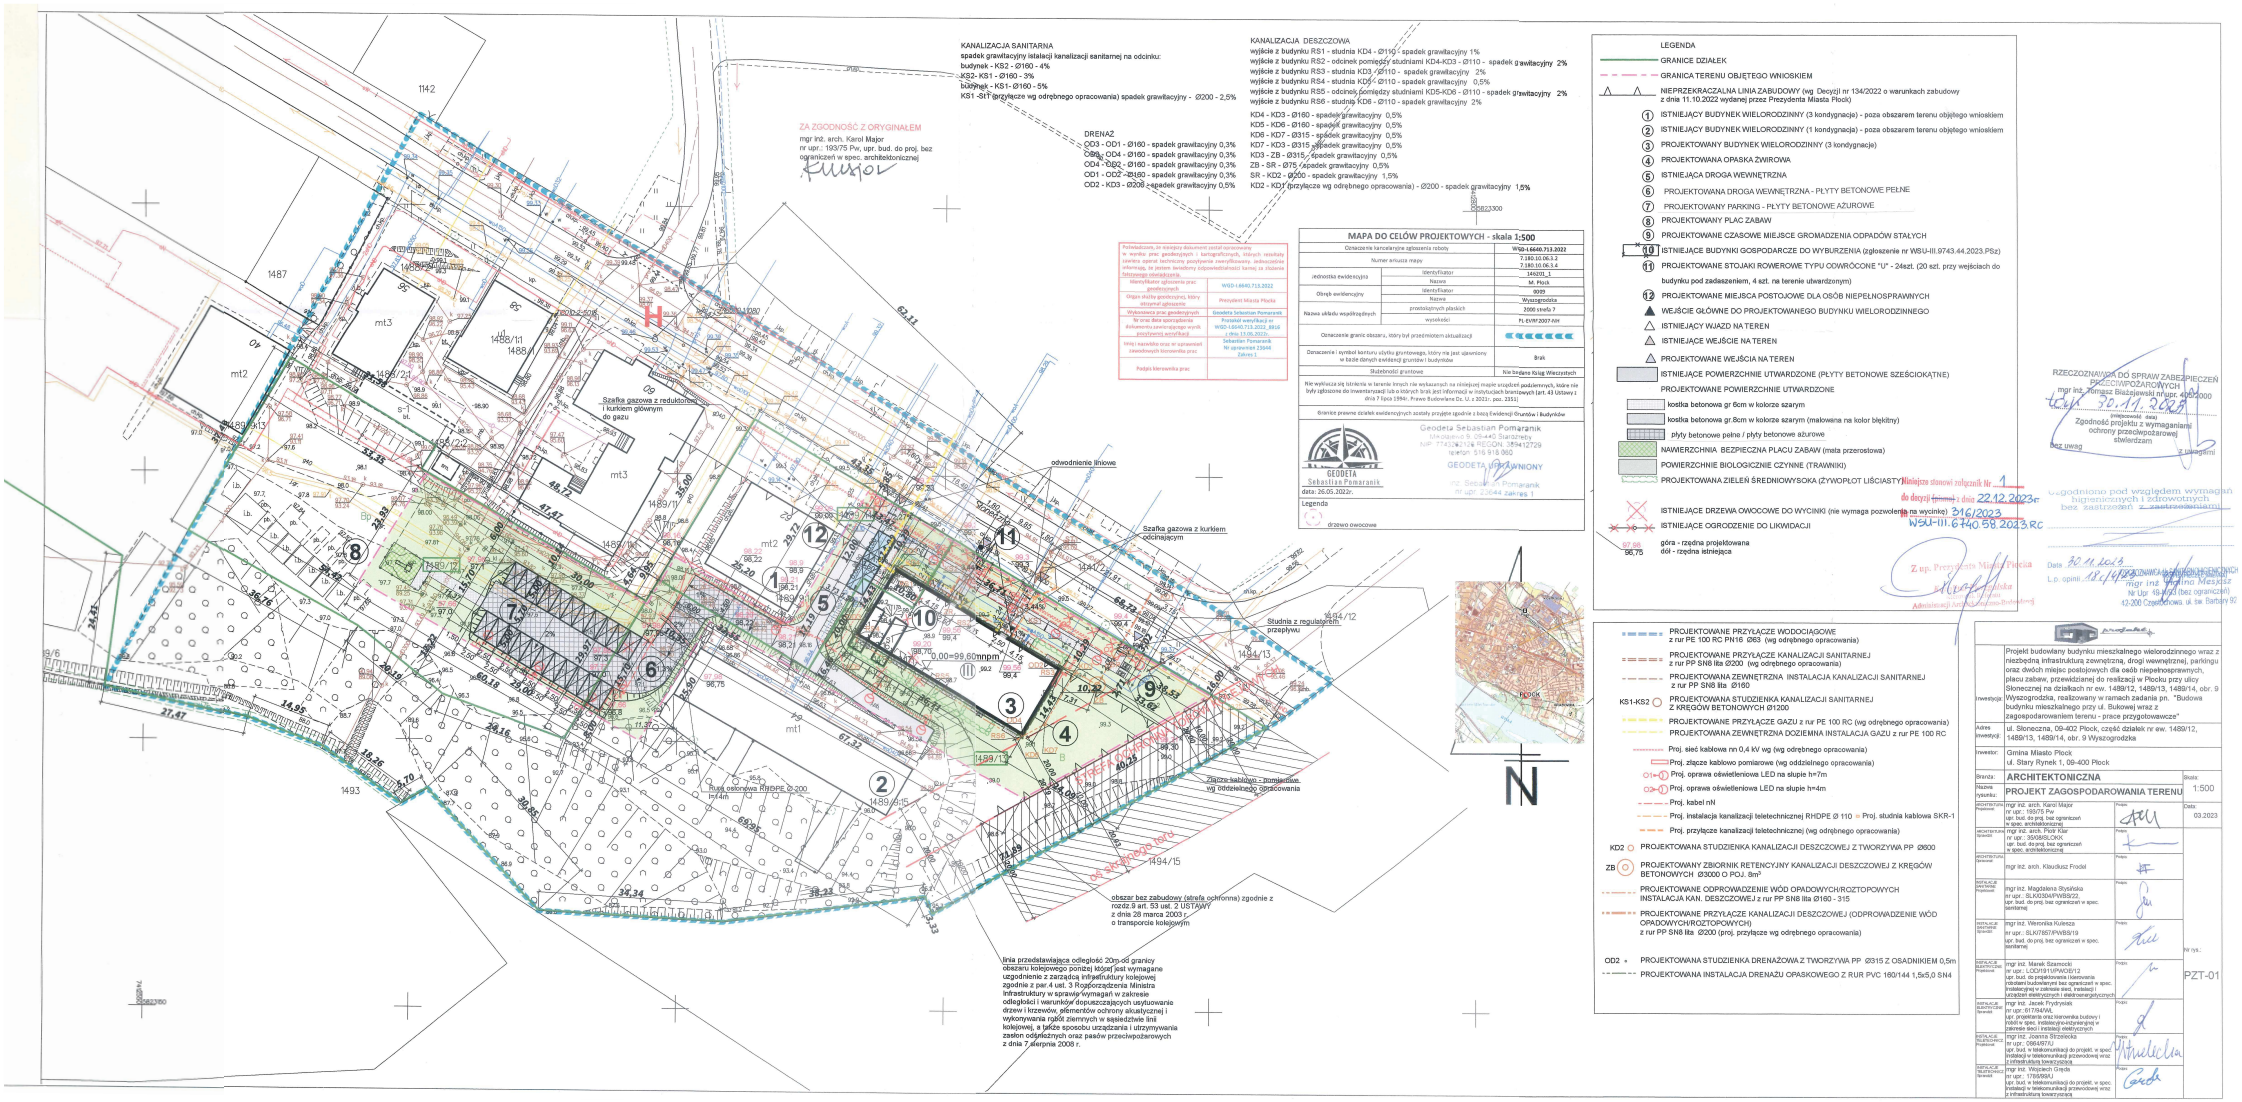
KANALIZACJA SANITARNA
spadek grawitacyjny instalacji kanalizacji sanitarnej na odcinku:
budynek - KS2 - Ø160 - 4%
KS2- KS1 - Ø160 - 3%
budynek - KS1- Ø160 - 5%
KS1 -St1 przyłącze wg odrębnego opracowania) spadek grawitacyjny - Ø200 - 2,5%
KANALIZACJA DESZCZOWA
wyjście z budynku RS1 - studnia KD4 - Ø110 - spadek grawitacyjny 1%
wyjście z budynku RS2 - odcinek pomiędzy studniami KD4-KD3 - Ø110 - spadek grawitacyjny 2%
wyjście z budynku RS3 - studnia KD3 - Ø110 - spadek grawitacyjny 2%
wyjście z budynku RS4 - studnia KD5 - Ø110 - spadek grawitacyjny 0,5%
wyjście z budynku RS5 - odcinek pomiędzy studniami KD5-KD6 - Ø110 - spadek grawitacyjny 2%
wyjście z budynku RS6 - studnia KD6 - Ø110 - spadek grawitacyjny 2%
DRENAŻ
OD3 - OD1 - Ø160 - spadek grawitacyjny 0,3%
OD3 - OD4 - Ø160 - spadek grawitacyjny 0,3%
OD4 - OD2 - Ø160 - spadek grawitacyjny 0,3%
OD1 - OD2 - Ø160 - spadek grawitacyjny 0,3%
OD2 - KD3 - Ø200 - spadek grawitacyjny 0,5%
KD4 - KD3 - Ø160 - spadek grawitacyjny 0,5%
KD5 - KD6 - Ø160 - spadek grawitacyjny 0,5%
KD6 - KD7 - Ø315 - spadek grawitacyjny 0,5%
KD7 - KD3 - Ø315 - spadek grawitacyjny 0,5%
KD3 - ZB - Ø315 - spadek grawitacyjny 0,5%
ZB - SR - 075 - spadek grawitacyjny 0,5%
SR - KD2 - Ø200 - spadek grawitacyjny 1,5%
KD2 - KD1 przyłącze wg odrębnego opracowania) - Ø200 - spadek grawitacyjny 1,5%
ZA ZGODNOŚĆ Z ORYGINAŁEM
mgr inż. arch. Karol Major
nr upr.: 193/75 Pw, upr. bud. do proj. bez ograniczeń w spec. architektonicznej
MAPA DO CELÓW PROJEKTOWYCH - skala 1:500
Oznaczenie kancelaryjne zgłoszenia roboty
WGD-I.6640.713.2022
Numer arkusza mapy
7.180.10.06.3.2
7.180.10.06.3.4
rednostka ewidencyjna
Identyfikator
140201_1
Nazwa
M. Płock
Obręb ewidencyjny
Identyfikator
0009
Nazwa
Wyszogrodzka
Nazwa układu współrzędnych
przedstawionych płaskich
2000 strefa 7
wysokości
PL-EVRF2007-NH
Oznaczenie granic obszaru, który był przedmiotem aktualizacji
Oznaczenie i symbol konturu użytku gruntowego, który nie jest ujawniony w bazie danych ewidencji gruntów i budynków
Brak
Służebność gruntowa
Nie dotyczy
Granice prawne działek ewidencyjnych zostały przyjęte zgodnie z bazą Ewidencji Gruntów i Budynków
GEODETA Sebastian Pomaranik
Uprawnień N. 09440 Starogrodu
NIP 7743243216 REGON 389412729
telefon 516 918 992
GEODETA UPRAWNIONY
mgr inż. Sebastian Pomaranik
nr upr. 12044 zakres 1
Legenda
drzewo owocowe
LEGENDA
GRANICE DZIAŁEK
GRANICA TERENU OBJĘTEGO WNIOSKIEM
NIEPRZEKRACZALNA LINIA ZABUDOWY (wg Decyzji nr 134/2022 o warunkach zabudowy z dnia 11.10.2022 wydanej przez Prezydenta Miasta Płocki)
1 ISTNIEJĄCY BUDYNEK WIELORODZINNY (3 kondygnacje) - poza obszarem terenu objętego wnioskiem
2 ISTNIEJĄCY BUDYNEK WIELORODZINNY (1 kondygnacja) - poza obszarem terenu objętego wnioskiem
3 PROJEKTOWANY BUDYNEK WIELORODZINNY (3 kondygnacje)
4 PROJEKTOWANA OPASKA ŻWIROWA
5 ISTNIEJĄCA DROGA WEWNĘTRZNA
6 PROJEKTOWANA DROGA WEWNĘTRZNA - PŁYTY BETONOWE PEŁNE
7 PROJEKTOWANY PARKING - PŁYTY BETONOWE AŻUROWE
8 PROJEKTOWANY PLAC ZABAW
9 PROJEKTOWANE CZASOWE MIEJSCE GROMADZENIA ODPADÓW STAŁYCH
10 ISTNIEJĄCE BUDYNKI GOSPODARCZE DO WYBURZENIA (zgłoszenie nr WSU-III.9743.44.2023.PSz)
11 PROJEKTOWANE STOJAKI ROWEROWE TYPU ODWRÓCONE "U" - 24szt. (20 szt. przy wejściach do budynku pod zadaszeniem, 4 szt. na terenie utwardzonym)
12 PROJEKTOWANE MIEJSCA POSTOJOWE DLA OSÓB NIEPEŁNOSPRAWNYCH
WEJŚCIE GŁÓWNE DO PROJEKTOWANEGO BUDYNKU WIELORODZINNEGO
ISTNIEJĄCY WJAZD NA TEREN
ISTNIEJĄCE WEJŚCIE NA TEREN
PROJEKTOWANE WEJŚCIA NA TEREN
ISTNIEJĄCE POWIERZCHNIE UTWARDZONE (PŁYTY BETONOWE SZEŚCIOKĄTNE)
PROJEKTOWANE POWIERZCHNIE UTWARDZONE
kostka betonowa gr 6cm w kolorze szarym
kostka betonowa gr.8cm w kolorze szarym (malowana na kolor błękitny)
płyty betonowe pełne / płyty betonowe ażurowe
NAWIERZCHNIA BEZPIECZNA PLACU ZABAW (mata przerosłowa)
POWIERZCHNIE BIOLOGICZNIE CZYNNE (TRAWNIKI)
PROJEKTOWANA ZIELEŃ ŚREDNIOWYSOKA (ZYWOPŁOT LIŚCIASTY)
ISTNIEJĄCE DRZEWA OWOCOWE DO WYCINKI (nie wymaga pozwolenia na wycinkę)
ISTNIEJĄCE OGRODZENIE DO LIKWIDACJI
97,98 góra - rzędna projektowana
96,75 dół - rzędna istniejąca
RZECZOZNAWCA DO SPRAW ZABEZPIECZEŃ PRZECIWPOŻAROWYCH
mgr inż. Tomasz Błażejewski nr upr. 4000/2000
Zgodność projektu z wymaganiami ochrony przeciwpożarowej stwierdzam
bez uwag
z uwagami
Uzgodniono pod względem wymagań higienicznych i zdrowotnych bez zastrzeżeń z zastrzeżeniami
Załącznik Nr 1 do decyzji [illegible] z dnia 22.12.2023r
Nr 316/2023
WSU-III.6740.58.2023.RC
Z up. Prezydenta Miasta Płocka
Data 30.11.2023
L.p. opinii 18/4/2023
mgr inż. Martyna Mieszkuc
Nr Upr 16/2021 (bez ograniczeń)
42-200 Częstochowa, ul. św. Barbary 92
PROJEKTOWANE PRZYŁĄCZE WODOCIĄGOWE z rur PE 100 RC PN16 Ø63 (wg odrębnego opracowania)
PROJEKTOWANE PRZYŁĄCZE KANALIZACJI SANITARNEJ z rur PP SN8 lita Ø200 (wg odrębnego opracowania)
PROJEKTOWANA ZEWNĘTRZNA INSTALACJA KANALIZACJI SANITARNEJ z rur PP SN8 lita Ø160
KS1-KS2 PROJEKTOWANA STUDZIENKA KANALIZACJI SANITARNEJ Z KRĘGÓW BETONOWYCH Ø1200
PROJEKTOWANE PRZYŁĄCZE GAZU z rur PE 100 RC (wg odrębnego opracowania)
PROJEKTOWANA ZEWNĘTRZNA DOZIEMNA INSTALACJA GAZU z rur PE 100 RC
Proj. sieć kablowa nn 0,4 kV wg (wg odrębnego opracowania)
Proj. złącze kablowo pomiarowe (wg oddzielnego opracowania)
Proj. oprawa oświetleniowa LED na słupie h=7m
Proj. oprawa oświetleniowa LED na słupie h=4m
Proj. kabel nN
Proj. instalacja kanalizacji teletechnicznej RHDPE Ø 110 = Proj. studnia kablowa SKR-1
Proj. przyłącze kanalizacji teletechnicznej (wg odrębnego opracowania)
KD2 PROJEKTOWANA STUDZIENKA KANALIZACJI DESZCZOWEJ Z TWORZYWA PP Ø600
ZB PROJEKTOWANY ZBIORNIK RETENCYJNY KANALIZACJI DESZCZOWEJ Z KRĘGÓW BETONOWYCH Ø3000 O POJ. 8m³
PROJEKTOWANE ODPROWADZENIE WÓD OPADOWYCH/ROZTOPOWYCH INSTALACJA KAN. DESZCZOWEJ z rur PP SN8 lita Ø160 - 315
PROJEKTOWANE PRZYŁĄCZE KANALIZACJI DESZCZOWEJ (ODPROWADZENIE WÓD OPADOWYCH/ROZTOPOWYCH) z rur PP SN8 lita Ø200 (proj. przyłącze wg odrębnego opracowania)
OD2 PROJEKTOWANA STUDZIENKA DRENAŻOWA Z TWORZYWA PP Ø315 Z OSADNIKIEM 0,5m
PROJEKTOWANA INSTALACJA DRENAŻU OPASKOWEGO Z RUR PVC 160/144 1,5x5,0 SN4
Szafka gazowa z reduktorem i kurkiem głównym do gazu
Szafka gazowa z kurkiem odcinającym
odwodnienie liniowe
Studnia z regulatorem przepływu
Złącze kablowo - pomiarowe wg oddzielnego opracowania
Rura osłonowa RHDPE Ø 200 PY 4m
obszar bez zabudowy (strefa ochronna) zgodnie z rozdz.9 art. 53 ust. 2 USTAWY z dnia 28 marca 2003 r. o transporcie kolejowym
linia przedstawiająca odległość 20m od granicy obszaru kolejowego poniżej której jest wymagane uzgodnienie z zarządcą infrastruktury kolejowej zgodnie z par.4 ust. 3 Rozporządzenia Ministra Infrastruktury w sprawie wymagań w zakresie odległości i warunków dopuszczających usytuowanie drzew i krzewów, elementów ochrony akustycznej i wykonywania robót ziemnych w sąsiedztwie linii kolejowej, a także sposobu urządzania i utrzymywania zasłon odpędzających oraz pasów przeciwpożarowych z dnia 7 sierpnia 2008 r.
Inwestycja: Projekt budowlany budynku mieszkalnego wielorodzinnego wraz z niezbędną infrastruktura zewnętrzną, drogi wewnętrznej, parkingu oraz dwóch miejsc postojowych dla osób niepełnosprawnych, placu zabaw, przewidzianej do realizacji w Płocku przy ulicy Słonecznej na działkach nr ew. 1489/12, 1489/13, 1489/14, obr. 9 Wyszogrodzka, realizowany w ramach zadania pn. "Budowa budynku mieszkalnego przy ul. Bukowej wraz z zagospodarowaniem terenu - prace przygotowawcze"
Adres inwestycji: ul. Słoneczna, 09-402 Płock, część działek nr ew. 1489/12, 1489/13, 1489/14, obr. 9 Wyszogrodzka
Inwestor: Gmina Miasto Płock ul. Stary Rynek 1, 09-400 Płock
Branża: ARCHITEKTONICZNA
Nazwa rysunku: PROJEKT ZAGOSPODAROWANIA TERENU
Skala: 1:500
Data: 09.2023
mgr inż. arch. Karol Major nr upr.: 193/75 Pw upr. bud. do proj. bez ograniczeń w spec. architektonicznej
mgr inż. arch. Paweł Nowak nr upr.: 390/98/LO/KK upr. bud. do proj. bez ograniczeń w spec. architektonicznej
mgr inż. arch. Klaudiusz Frodel
mgr inż. Magdalena Siwińska nr upr.: SLK/0304/PWBS/22, upr. bud. do proj. bez ograniczeń w spec. sanitarnej
mgr inż. Weronika Kulesza nr upr.: SLK/7857/PWBS/19 upr. bud. do proj. bez ograniczeń w spec. sanitarnej
mgr inż. Marek Szarnecki nr upr.: LOD/9191/PWOE/12 upr. bud. do projektowania (ograniczenia: instalacji budowlanych bez ograniczeń w spec. instalacyjnej w zakresie sieci, instalacji i urządzeń elektrycznych i elektroenergetycznych)
mgr inż. Jacek Frydrysiak nr upr. 61784/WL upr. projektanta oraz kierownika budowy i robót w spec. instalacyjno-wzynarniej w zakresie sieci i instalacji elektrycznych
mgr inż. Joanna Skrzelecka nr upr. 0864/87/U upr. bud. w telekomunikacji do projekt. w spec. instalacji w telekomunikacji przewodowej wraz z infrastruktura towarzyszącą
mgr inż. Wojciech Grajda nr upr. 0864/87/U upr. bud. w telekomunikacji do projekt. w spec. instalacji w telekomunikacji przewodowej wraz z infrastruktura towarzyszącą
Nr rys.: PZT-01
30