


ZAŁĄCZNIK A DO SWZ

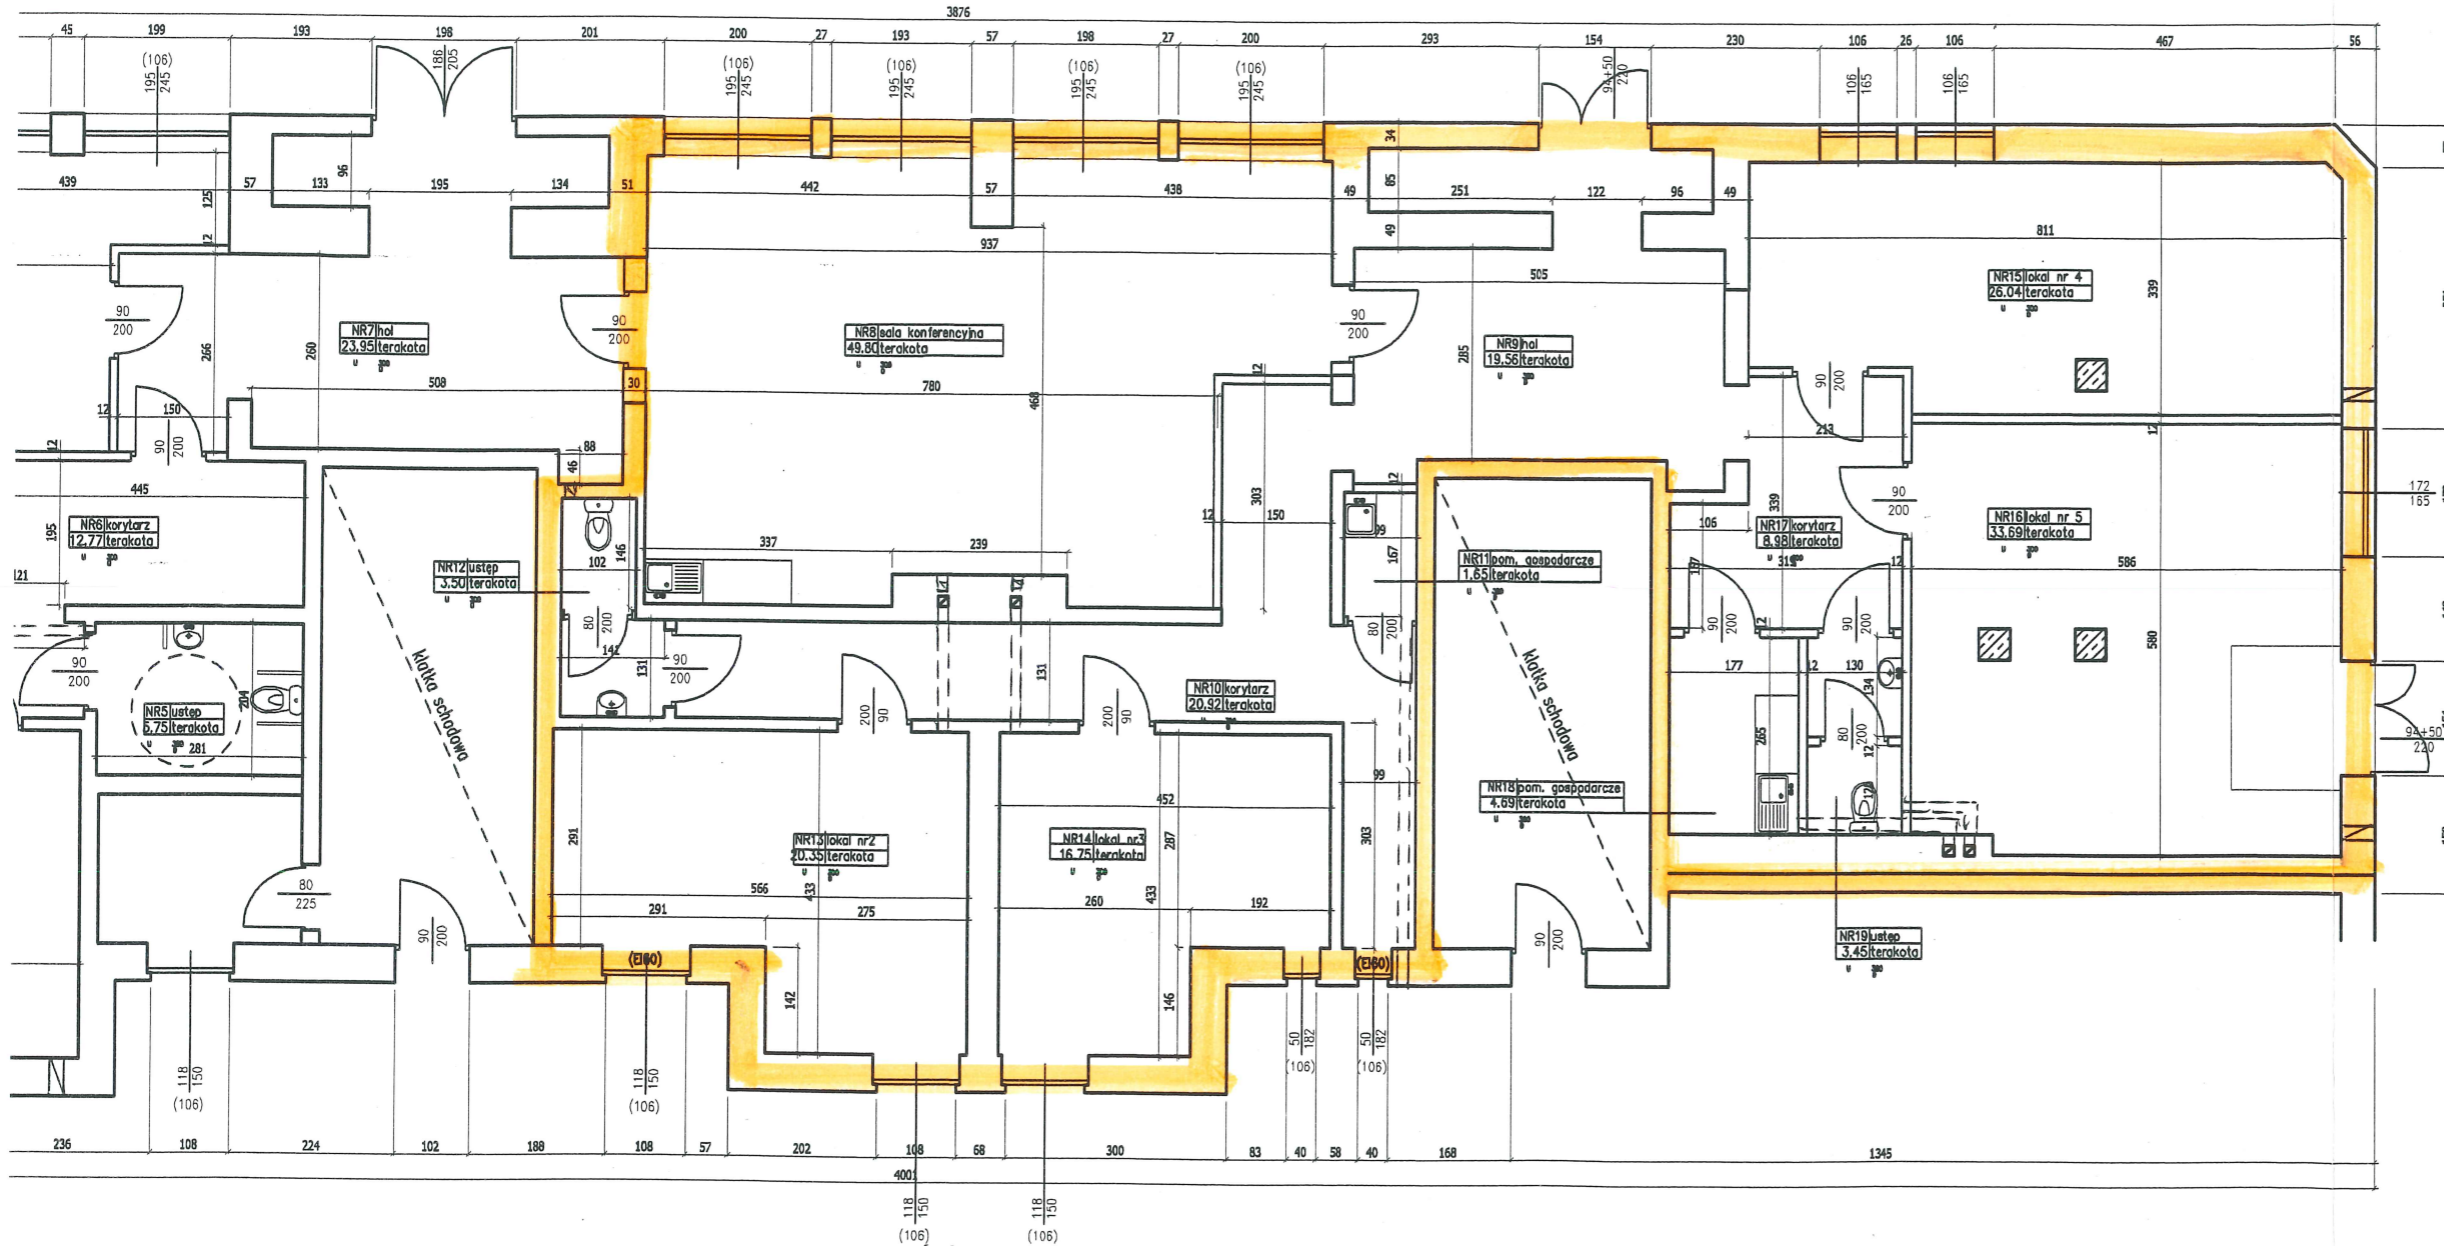

ZAKRES PRZEBUDOWY

POW. UŻYTKOWA [m ²]
46.43
5.58
11.63
11.94
5.75
12.77
23.95
49.80
19.56
20.92
1.65

RZECZOZNAWCA ds. BEZPIECZEN PRZECIWPOŻAROWYCH
mgr inż. Krzysztof Świsłowski Nr upr. 353/97
Ławeczka, ul. 12.09.2019
 miejscowość, data
 Zgodność projektu z wymaganiami ochrony przeciwpożarowej stwierdzam bez uwag z uwagami

[Signature]

Zaopiniowano pod względem zgodności z przepisami bezpieczeństwa i higieny pracy oraz wymaganiami ergonomii.
 1.) bez zastrzeżeń
 2.) z zastrzeżeniami
 Lp. opinii: *304/18P*
 Data: *12.09.2019*

RZECZOZNAWCA DO SPRAW BEZPIECZENSTWA I HIGIENY PRACY
 inż. Paweł Popieluszko, ul. ...
 (podpis, przedzielnik imienny)
 tel. 698 303 631

*Niepotrzebne skreślić

Uzgodniono pod względem wymagań higienicznych i zdrowotnych bez zastrzeżeń / z zastrzeżeniami

Data: *12.09.2019*
 Lp.: *477/18P*

[Signature]